


16 этаж

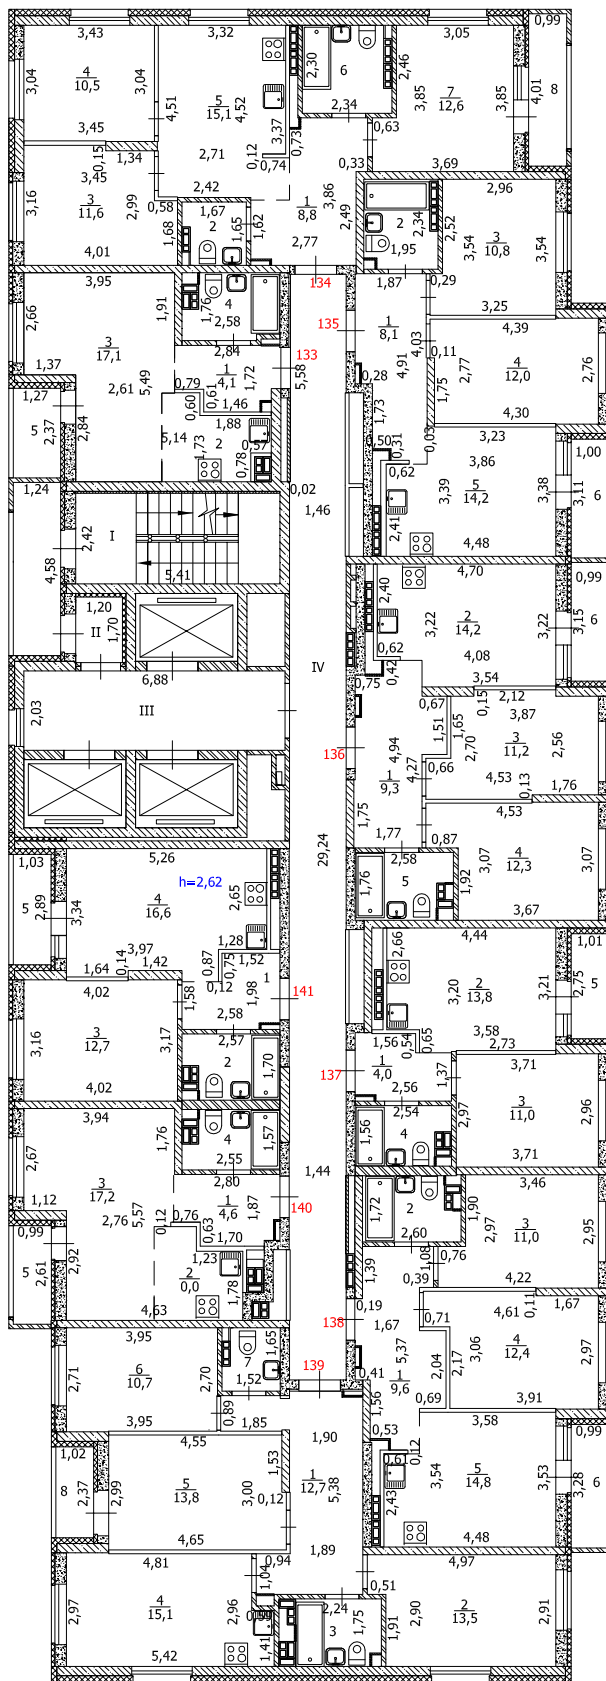

Общество с ограниченной ответственностью "Бюро технической инвентаризации №1"

Поэтажный план 16 этажа

| | | | | | | |
|--------------|---------------|---------|------------|--|---------|-------|
| Должность | Фамилия И.О. | Подпись | Дата | Адрес: Свердловская область, г. Екатеринбург, ул. Монтерская, д.4 | Лист | 17 |
| Исполнитель | Егорова И.А. | | 19.05.2023 | | Листов | 29 |
| Руководитель | Козырева Е.Ю. | | 19.05.2023 | | Масштаб | 1:200 |