


План 17 этажа М1:100

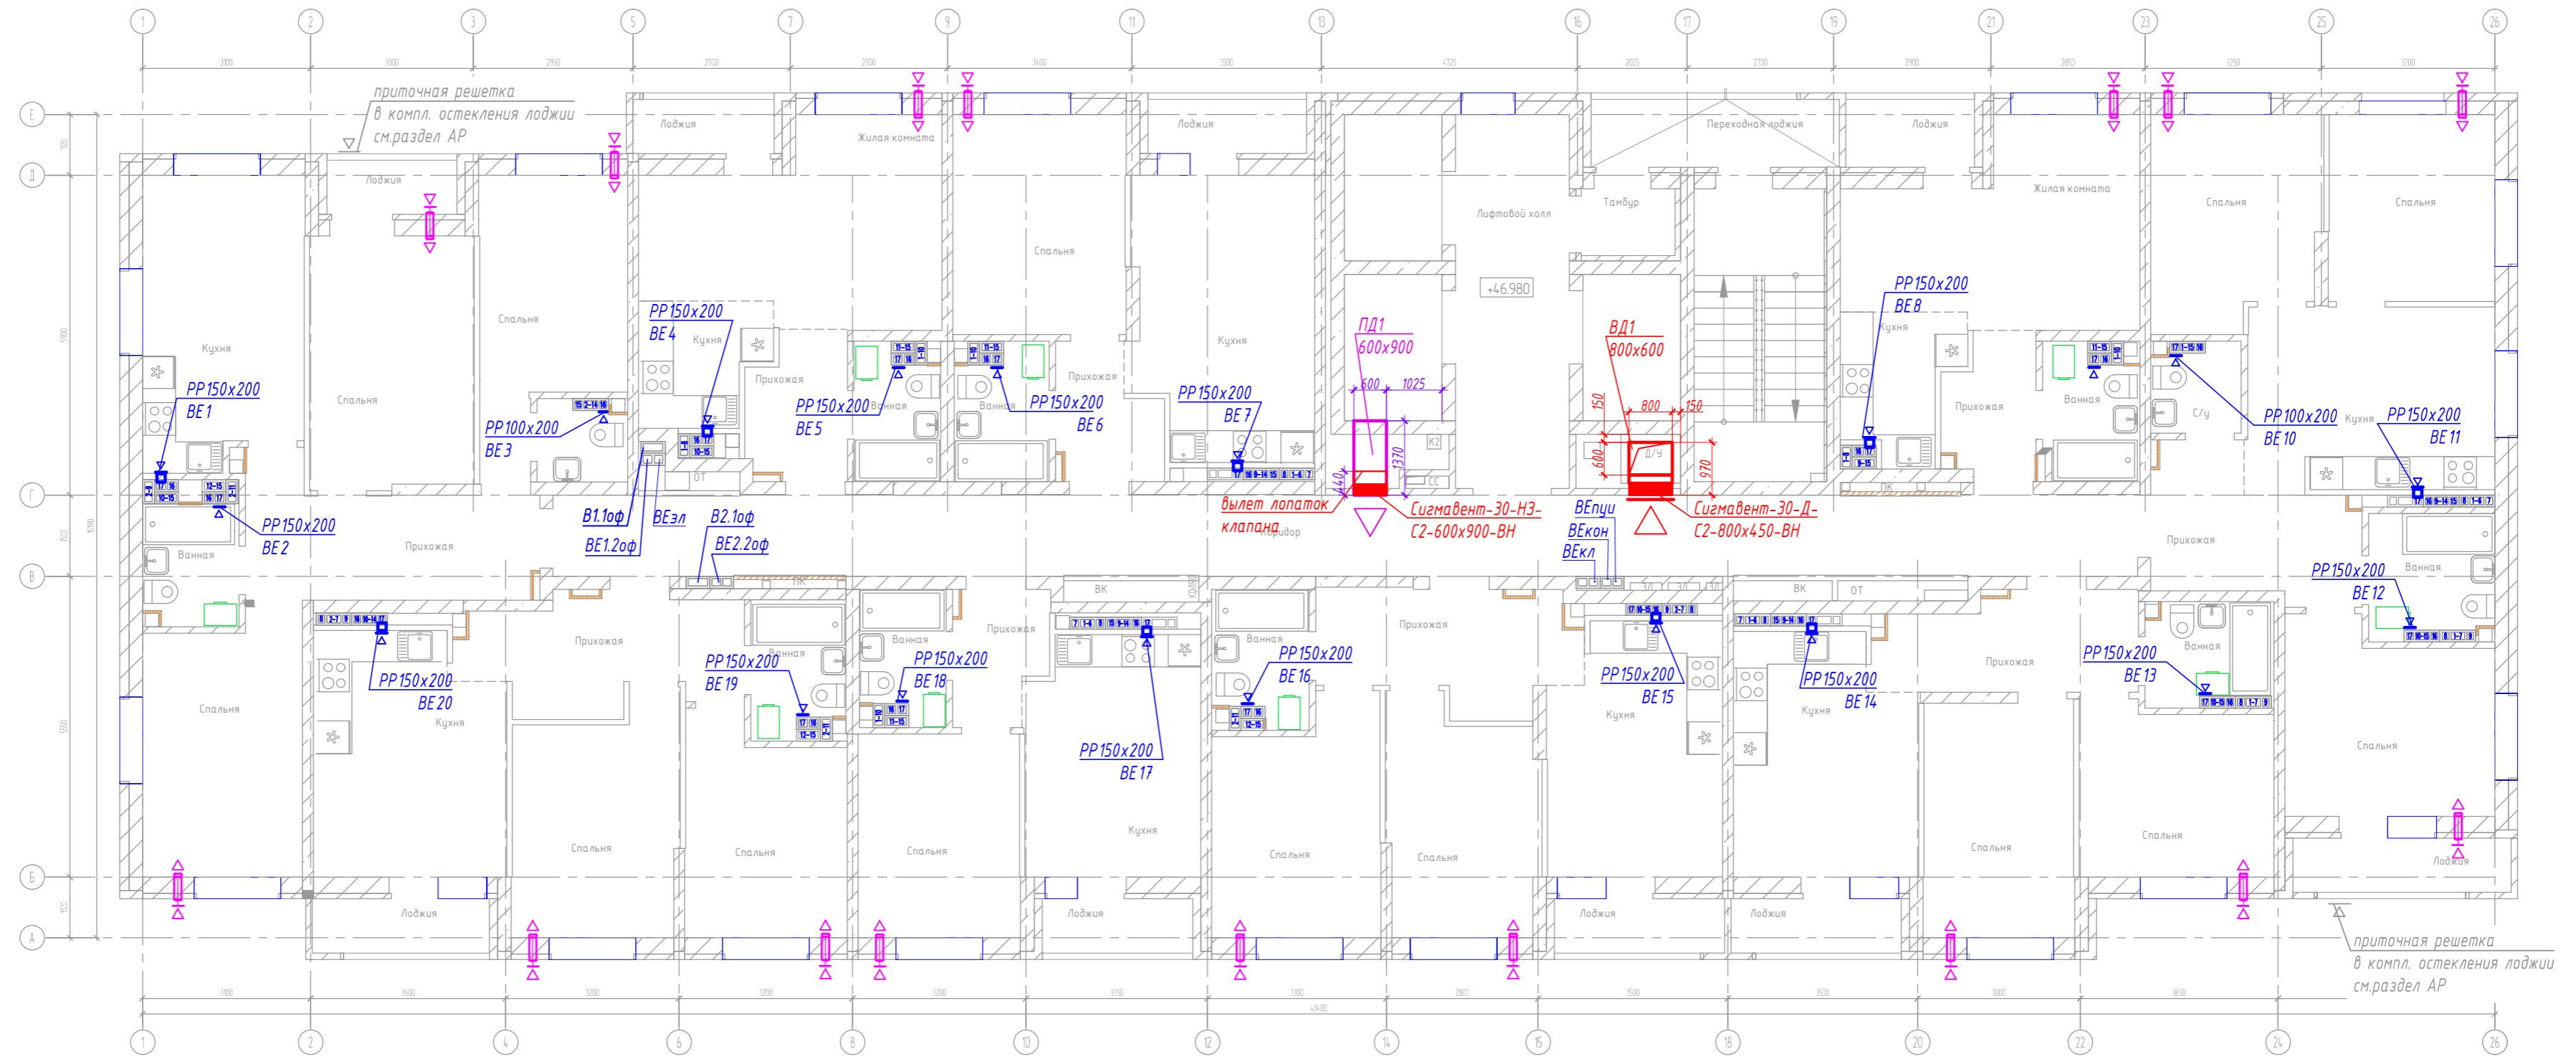

Условные обозначения

PP 150x200 - вентиляционная решетка регулируемая шириной 150мм, высотой 200мм (размеры даны без фланцев);

Сигмавент-30-НЗ-С2-600x900-ВН - клапан противопожарный дымовой шириной 600мм, высотой 900мм, с огнезащитой EI 30, нормально закрытый, настенный, с эл.приводом внутри, без вылета заслонок за лицевую сторону корпуса;

⇄ - приточный клапан КИВ-125 L=54м3/ч устанавливается рядом с окном, на уровне верхней трети окна, привязку клапанов принимать согласно раздела АР.

Согласовано:	
Изм. №	Взам. инв. №
Подпись и дата	
Инд. № подл.	

01/21-П-01-0В2					
Многоэтажный жилой дом по ул.Монтерская в г. Екатеринбург					
Изм.	Кол.уч.	Лист	№ док.	Подп.	Дата
Разраб.		Дуракова			10.21
Пров.		Немтина			10.21
Н.контр.		Зуева			10.21
Вентиляция			Стадия	Лист	Листов
План 17 этажа М1:100			Р	11	
ИП Будков А.В. г.Екатеринбург					