


План 3 этажа М1:100

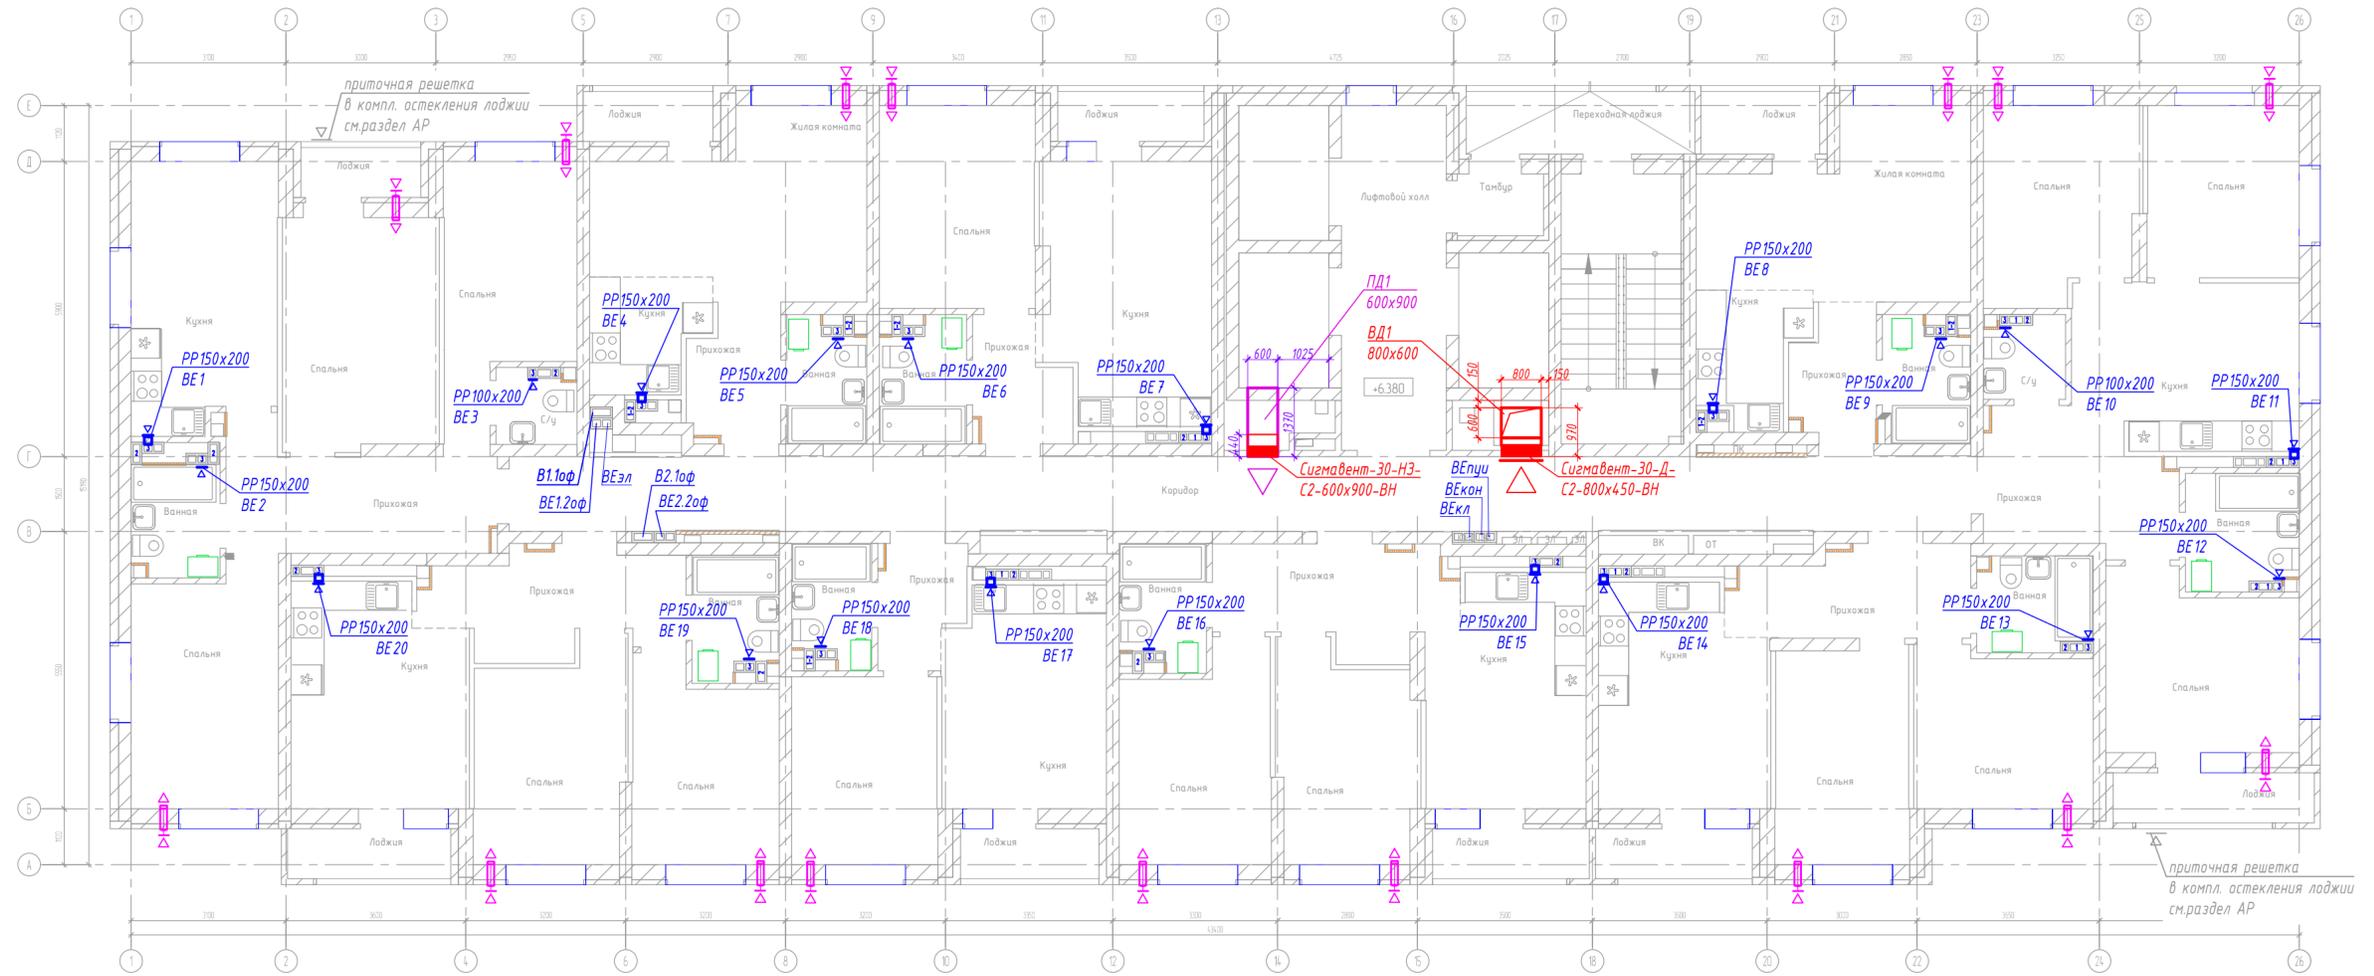

Условные обозначения

PP 150x200 - вентиляционная решетка регулируемая шириной 150мм, высотой 200мм (размеры даны без фланцев);

Сигмавент-30-НЗ-С2-600x900-ВН - клапан противопожарный дымовой шириной 600мм, высотой 900мм, с огнезащитой EI 30, нормально закрытый, настенный, с эл.приводом внутри, без вылета заслонок за лицевую сторону корпуса;

↔ - приточный клапан КИВ-125 L=54м3/ч устанавливается рядом с окном, на уровне верхней трети окна, привязку клапанов принимать согласно раздела АР.

01/21-П-01-0В2

Многоэтажный жилой дом по ул. Монтерская в г. Екатеринбурге

| Изм.                | Кол.уч. | Лист     | № док. | Подп. | Дата  | Вентиляция | Стадия                           | Лист | Листов |
|---------------------|---------|----------|--------|-------|-------|------------|----------------------------------|------|--------|
| Разраб.             |         | Дуракова |        |       | 10.21 |            | Р                                | 5    |        |
| Пров.               |         | Немтина  |        |       | 10.21 |            |                                  |      |        |
| Н.контр.            |         | Зуева    |        |       | 10.21 |            |                                  |      |        |
| План 3 этажа М1:100 |         |          |        |       |       |            | ИП Будков А.В.<br>г.Екатеринбург |      |        |

|                |  |
|----------------|--|
| Согласовано:   |  |
| Изм. № подл.   |  |
| Подпись и дата |  |
| Взам. инв. №   |  |