


Чсловные обозначения

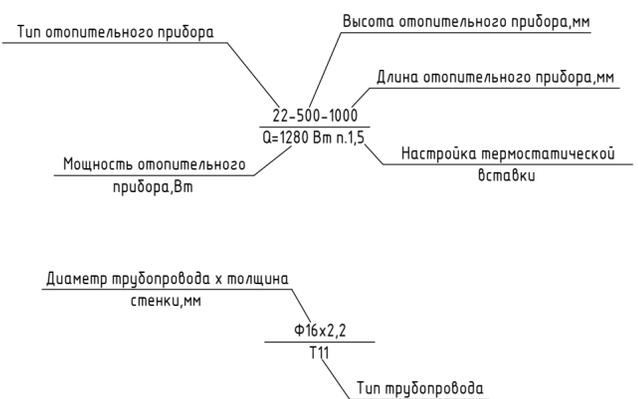

Экспликация помещений

Номер помеще-ния	Наименование	Площадь, м ²	Кат. поме-ще-ния
1-01	Тамбур	9,32	
1-02	Тамбур	24,37	
1-03	Колясочная	10,33	
1-04	Лифтовой холл	26,26	
1-05	Межквартирный коридор	31,95	
1-06	ЛК Н1	28,20	

29/05-П-С6-0В1					
1	-	Зам	08-22	<i>И.В.М.</i>	01.2022
Изм.	К.уч.	Лист	№ док	Подпись	Дата
Многоэтажная жилая застройка по ул.Металлургов в г.Екатеринбурге. 1 очередь					
Жилой дом				Стадия	Лист
План 1 этажа				Р	3
ООО "ПРОЕКТ-ИНЖИНИРИНГ ГРУПП"				Листов	
ГИП	Герт			<i>И.В.М.</i>	08.21
Н. контроль	Сафронов			<i>А.С.</i>	08.21
Проверил	Зейферт			<i>И.В.М.</i>	08.21
Разработал	Мелихова			<i>И.В.М.</i>	08.21

Согласовано	Лемидов
ГАП	
Согласовано	Бурмасов
Глав. спец. ЭЛ	Коняев
Глав. спец. ВК	Чибарь
Глав. спец. КХ	
Взам. инв. №	
Лист	
Инв. № подл.	