


Экспликация помещений

| Номер помещения | Наименование | Площадь, м ² | Кат. помещения |
|-----------------|-----------------------|-------------------------|----------------|
| 2-01 | Межквартирный коридор | 30,66 | |
| 2-02 | Лифтовой холл | 20,98 | |
| 2-03 | Тамбур | 3,36 | |
| 2-04 | Переходная лоджия | 8,10 | |
| 2-05 | ЛК Н1 | 28,18 | |
| 2-06 | Техническое помещение | 32,05 | |

Условные обозначения

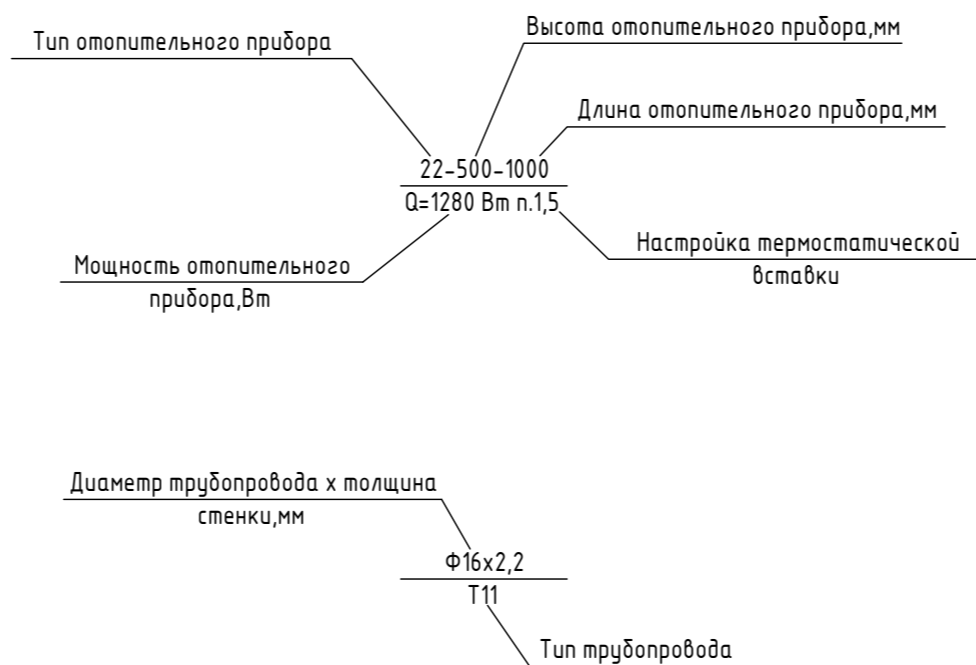

| 29/05-П-С6-0В1 | | | | | |
|---|----------|--------|-------|---------|---------|
| 1 | - | Зам | 08-22 | И.В.М. | 01.2022 |
| Изм. | К.уч. | Лист | №док | Подпись | Дата |
| Многоэтажная жилая застройка по ул.Металлургов в г.Екатеринбурге. 1 очередь | | | | | |
| Жилой дом | | | | | |
| План 2 этажа | | | | | |
| ГИП | Герм | И.В.М. | 08.21 | | |
| Н. контроль | Сафронов | И.В.М. | 08.21 | | |
| Проверил | Зейферт | И.В.М. | 08.21 | | |
| Разработал | Мелихова | И.В.М. | 08.21 | | |
| | | | | Стадия | Лист |
| | | | | Р | 4 |
| | | | | Листов | |
| ООО "ПРОЕКТ-ИНЖИНИРИНГ ГРУПП" | | | | | |