


Экспликация помещений

Номер помещения	Наименование	Площадь, м ²	Кат. помещения
3-01	Межквартирный коридор	36,73	
3-02	Лифтовой холл	7,56	
3-03	Тамбур	3,36	
3-04	Переходная лоджия	8,10	
3-05	ЛК Н1	13,63	

Условные обозначения

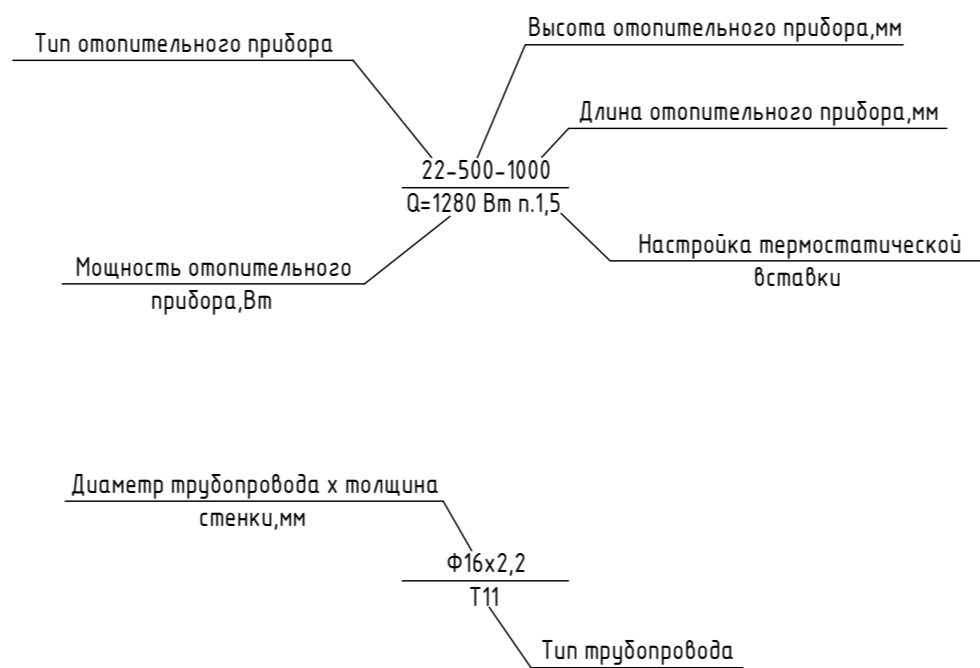

29/05-П-С6-0В1					
1	-	Зам	08-22	И.В.М.	01.2022
Изм.	К.уч.	Лист	№ док	Подпись	Дата
Многоэтажная жилая застройка по ул.Металлургов в г.Екатеринбурге. 1 очередь					
Жилой дом					
План 3 этажа					
ГИП	Герт				08.21
Н. контроль	Сафронов				08.21
Проверил	Зейферт				08.21
Разработал	Мелихова				08.21
		Стадия	Лист	Листов	
		Р	5		
ООО "ПРОЕКТ-ИНЖИНИРИНГ ГРУПП"					