



Согласовано		Демидов	
Согласовано		Бурмасов	
Г лав. спец. ЭЛ	Бурмасов	Г лав. спец. ВК	Конюгов
Г лав. спец. КЖ	Чударь	Г лав. спец. КЖ	Чударь
Инв. № подл.		Подп. и дата	
Взам. инв. №			

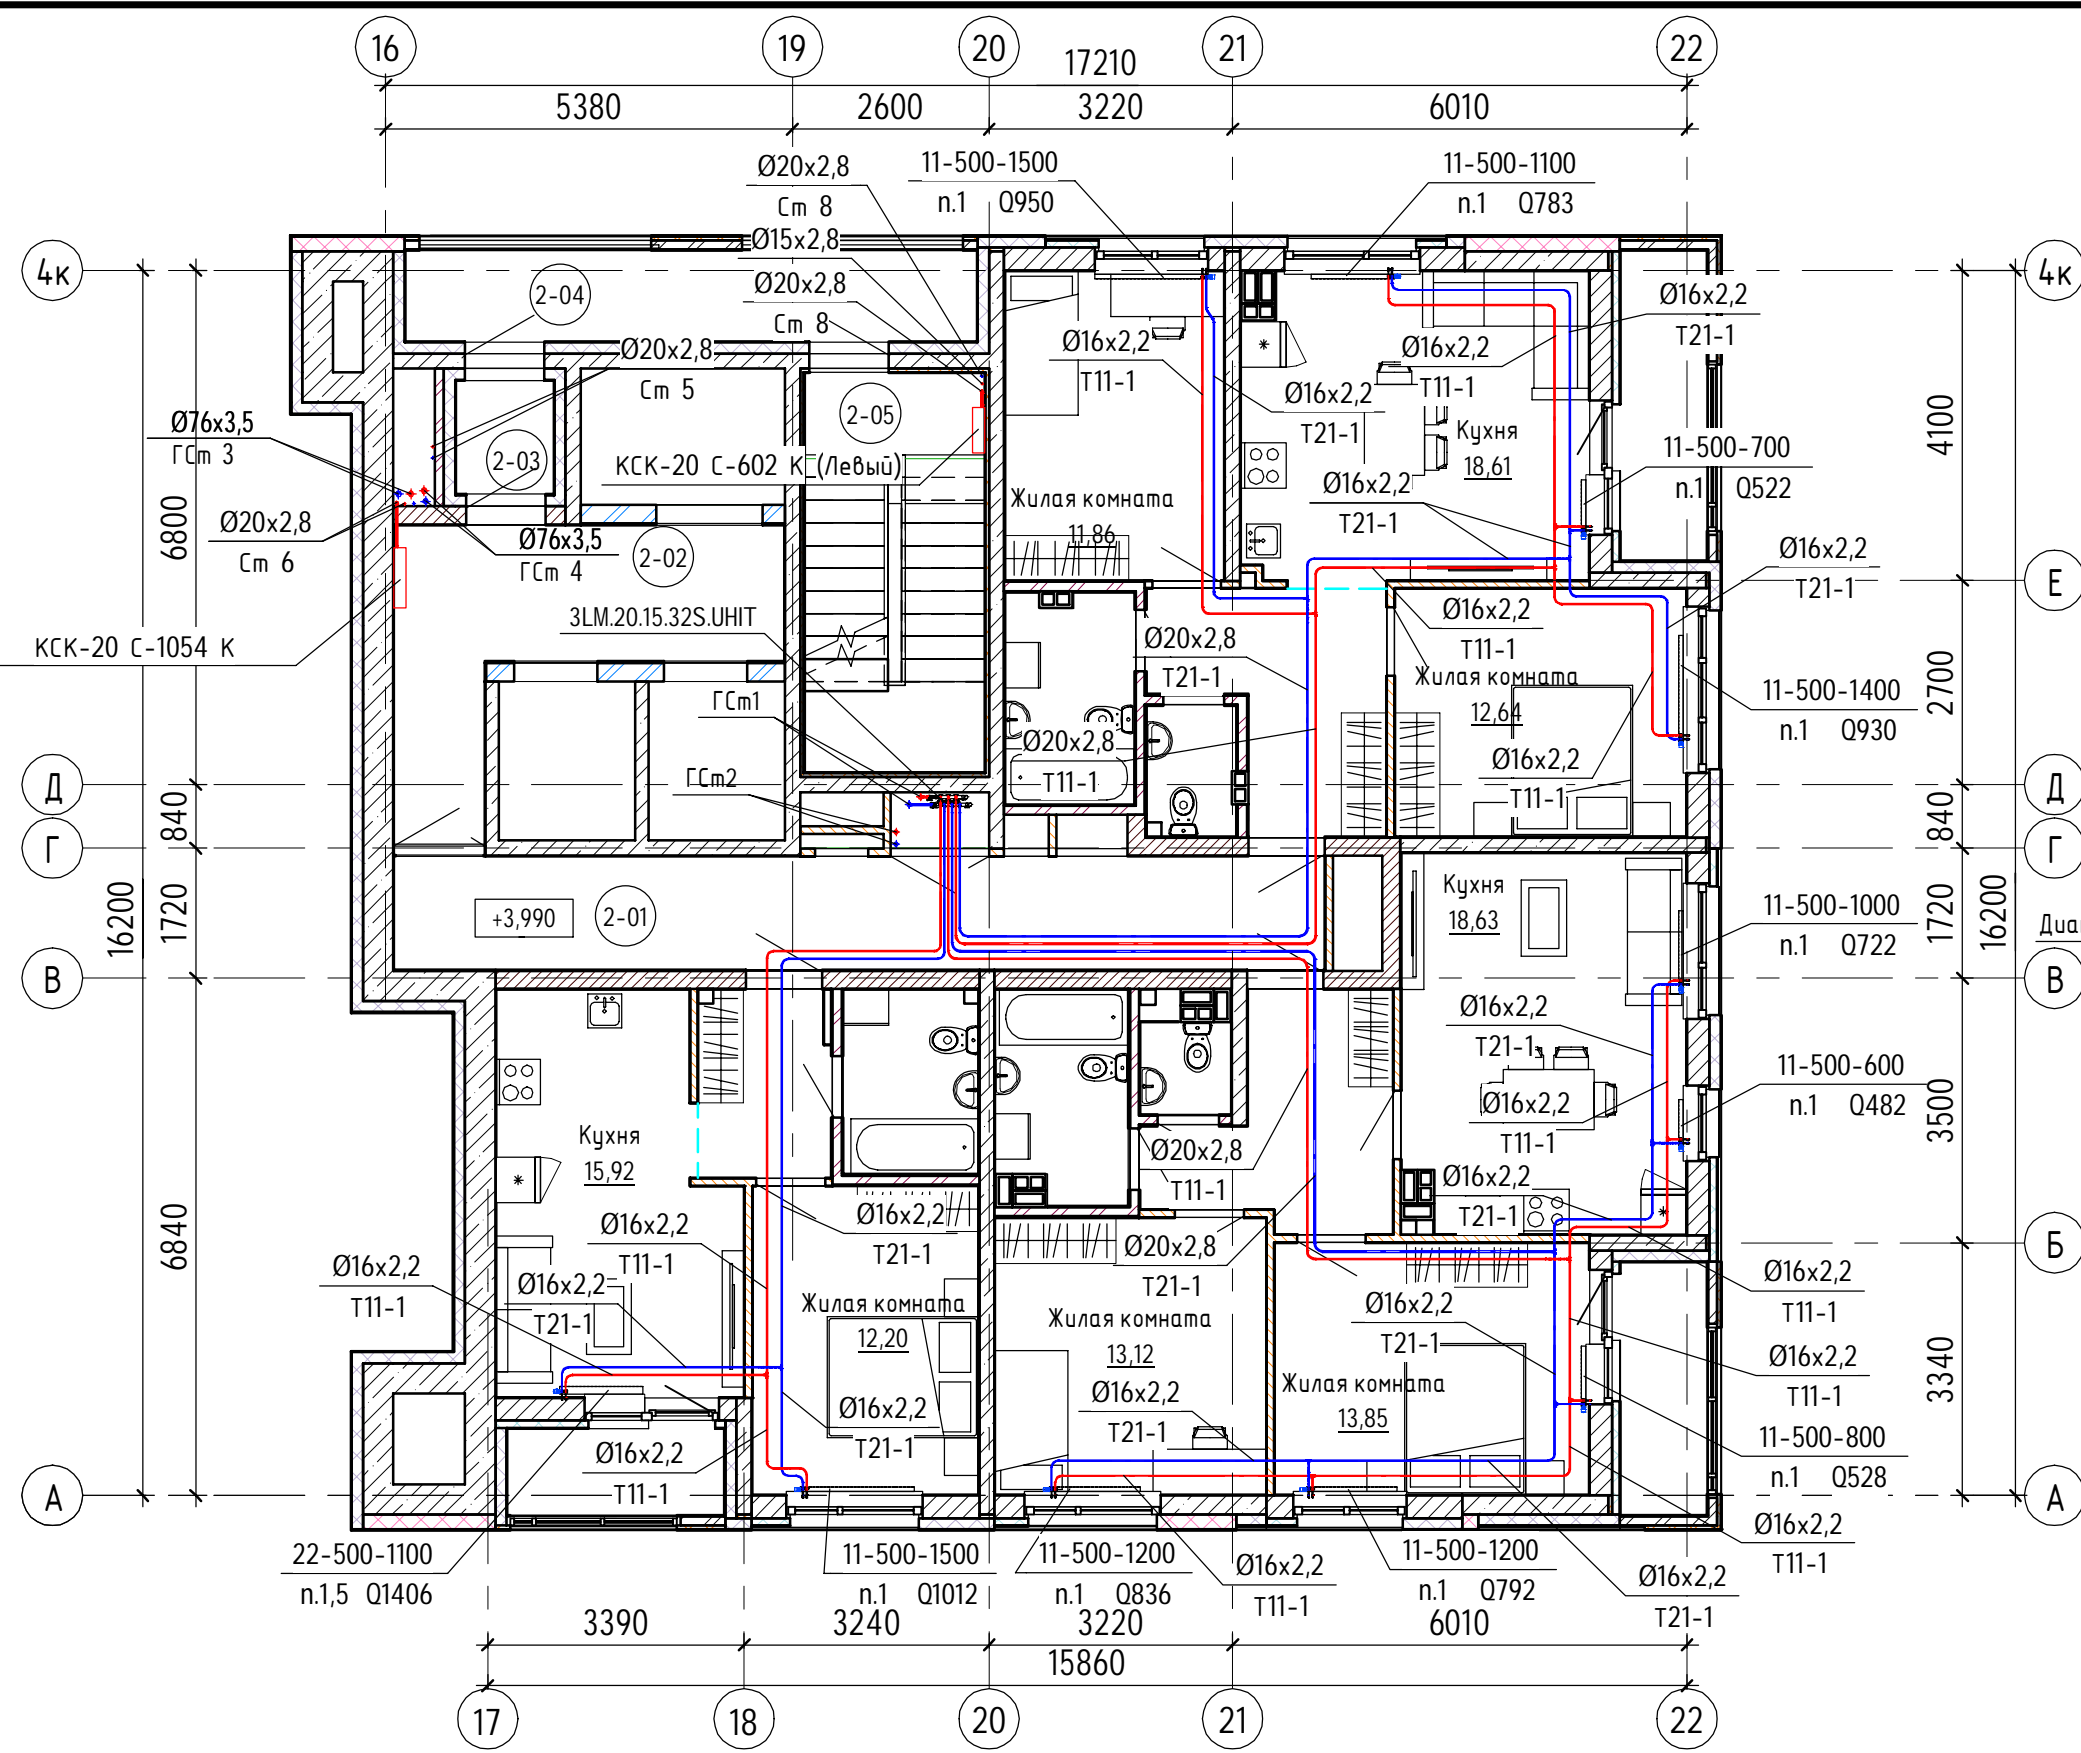


Экспликация помещений

Номер помещения	Наименование	Площадь, м²	Кат. помещения
2-01	Межквартирный коридор	18,49	
2-02	Лифтовой холл	12,19	
2-03	Тамбур	2,14	
2-04	Лоджия	4,52	
2-04	Переходная лоджия	9,41	
2-05	ЛК №1	12,63	

Условные обозначения

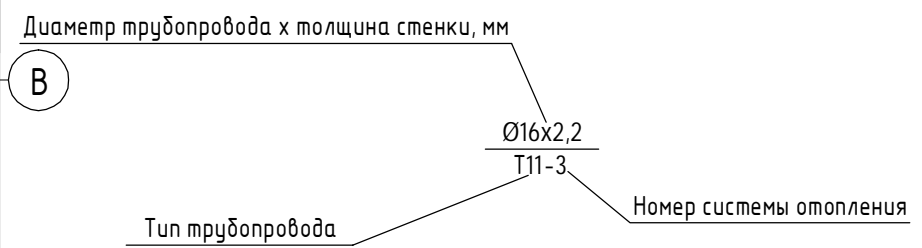

Условные обозначения

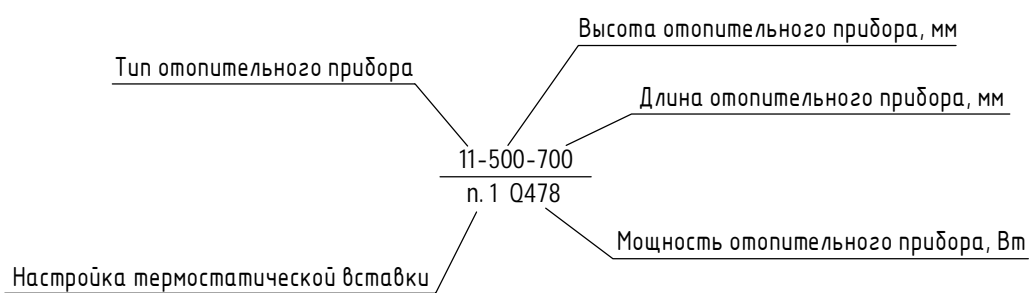

29/05-П-С4-0В1							
Многоэтажная жилая застройка по ул. Metallургов в г. Екатеринбург. 1 очередь							
Изм.	К.уч.	Лист	№ док	Подпись	Дата		
25-этажный жилой дом С4					Стадия	Лист	Листов
					Р	4	
План 2 этажа					ООО "ПРОЕКТ-ИНЖИНИРИНГ ГРУПП"		
Н. контроль	Герт				07.21		
Проверил	Мелихова				07.21		
Разработал	Зейферт				07.21		