

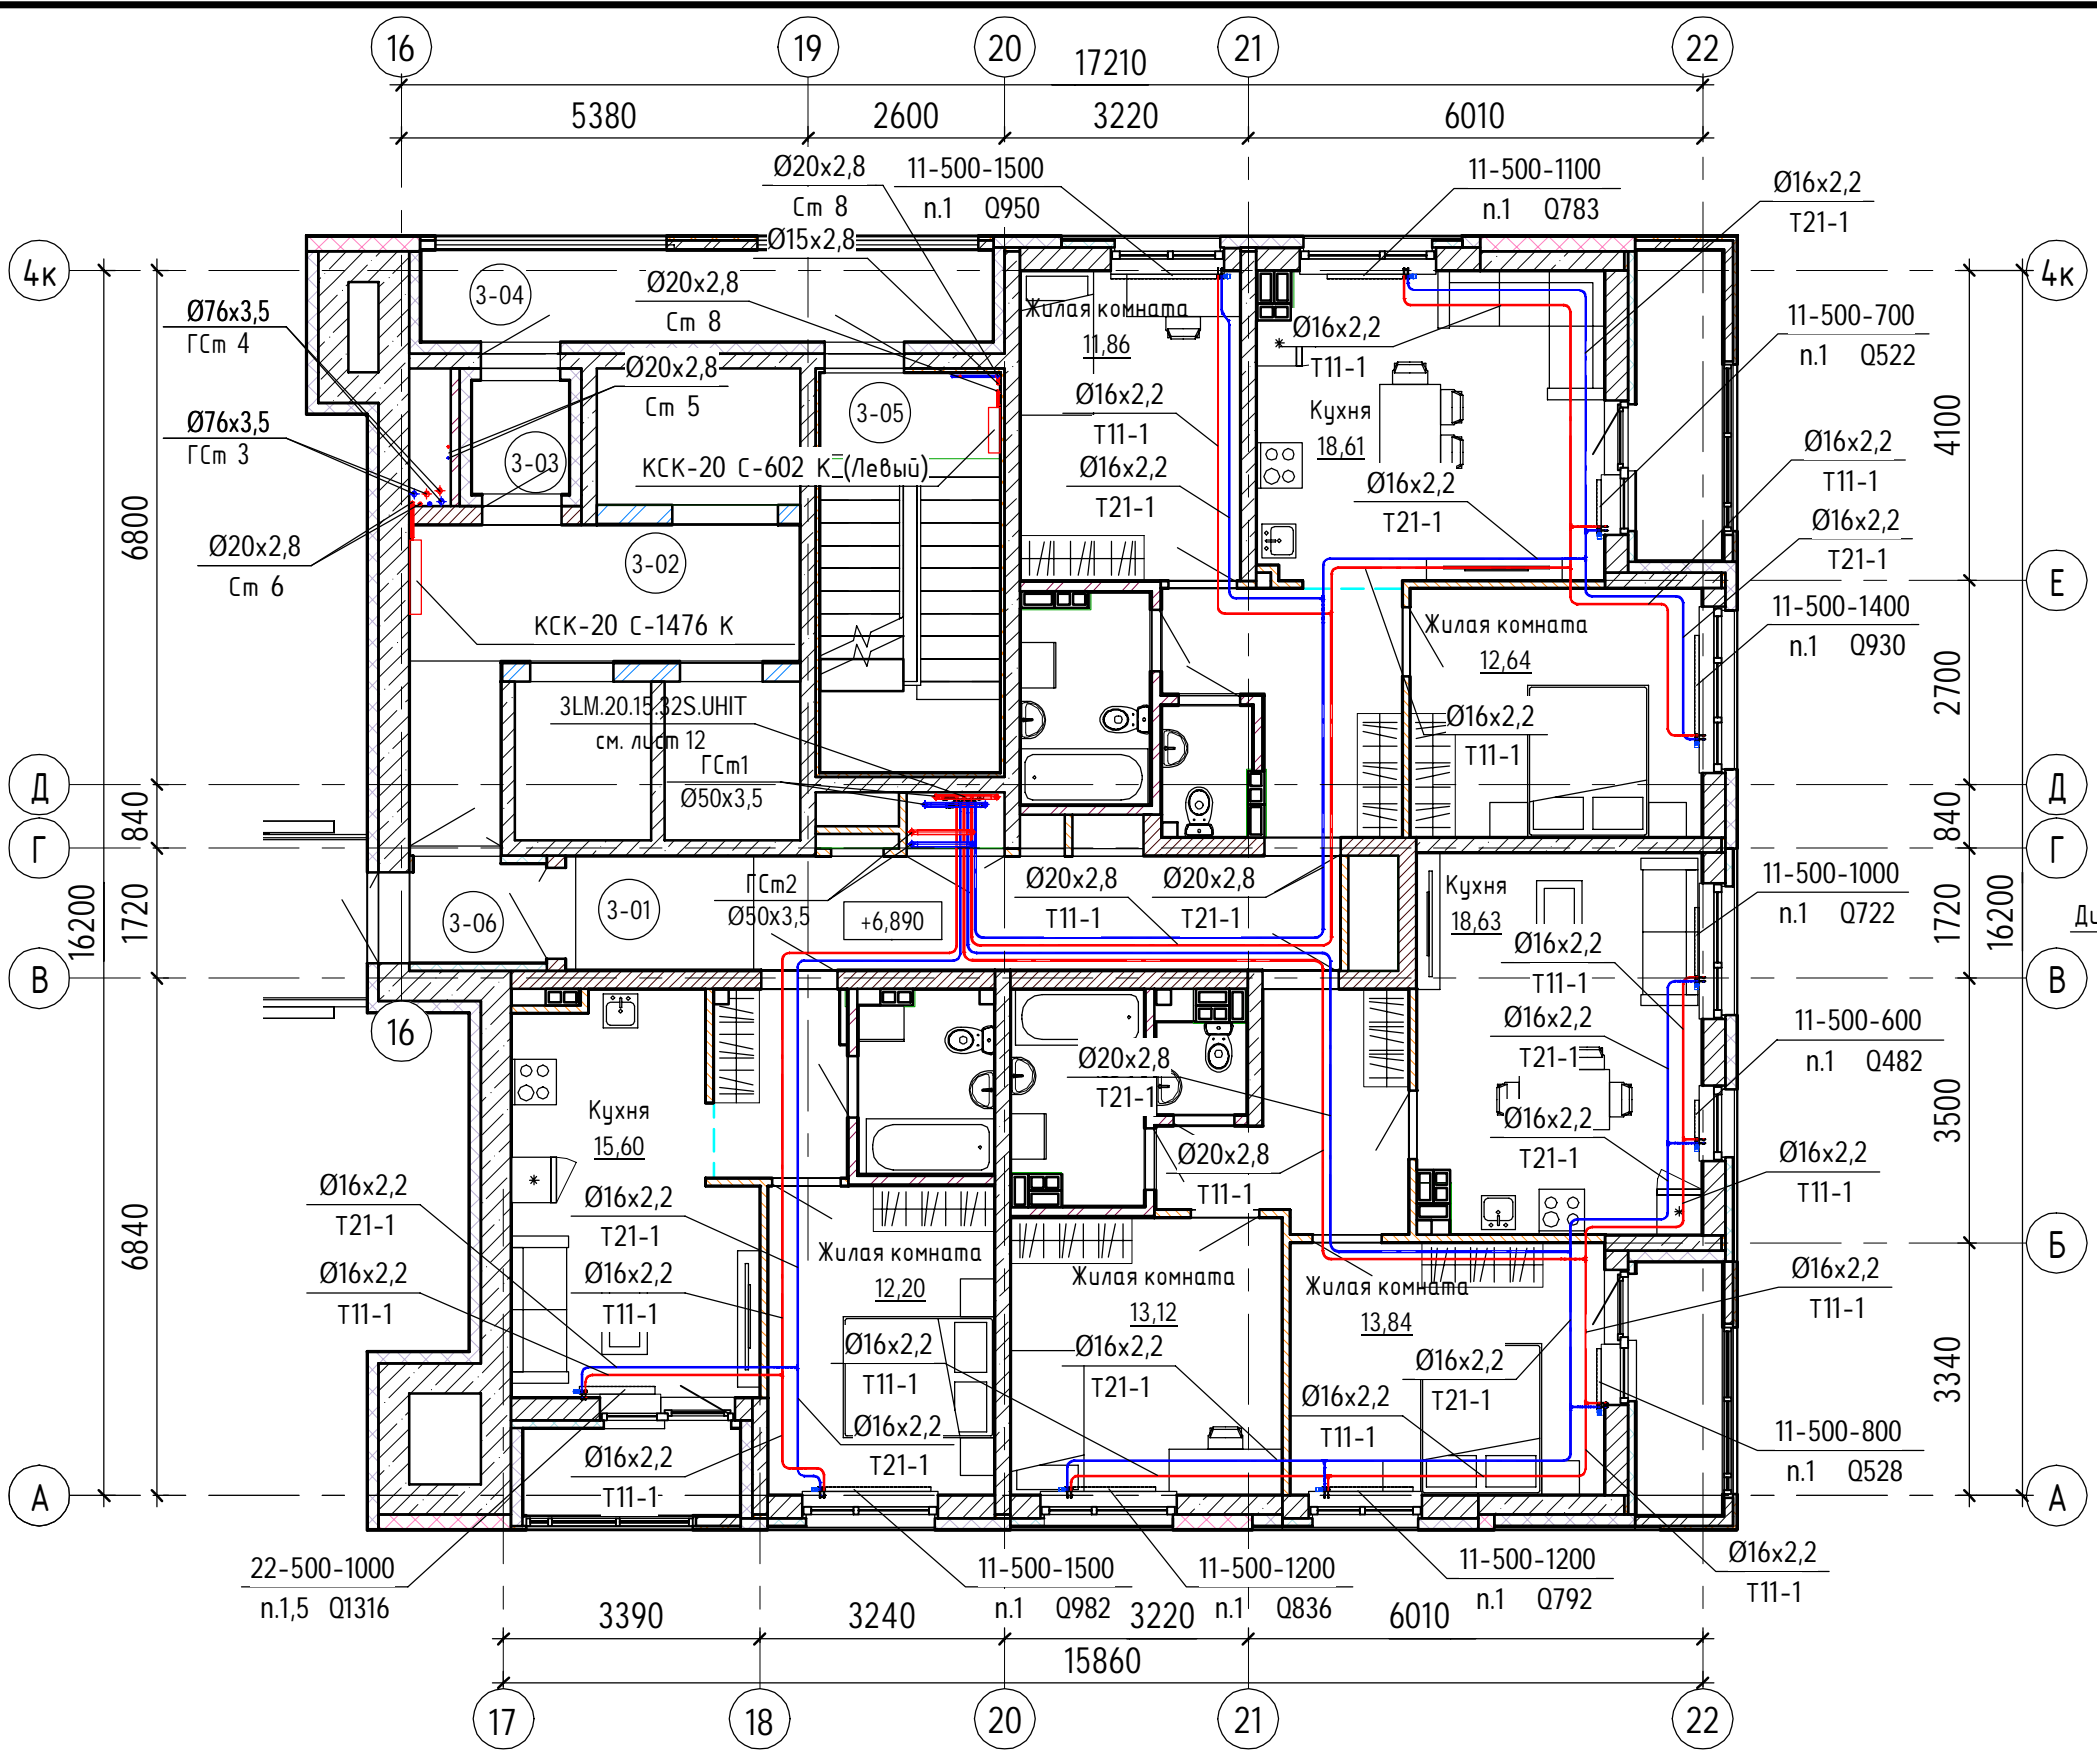


Согласовано		Демидов	
Согласовано		Бурмасов	
Г лав. спец. ЭЛ	Бурмасов	Г лав. спец. ВК	Коноплев
Г лав. спец. КЖ	Чударь	Г лав. спец. КЖ	Чударь
Инв. № подл.		Подп. и дата	
Взам. инв. №			

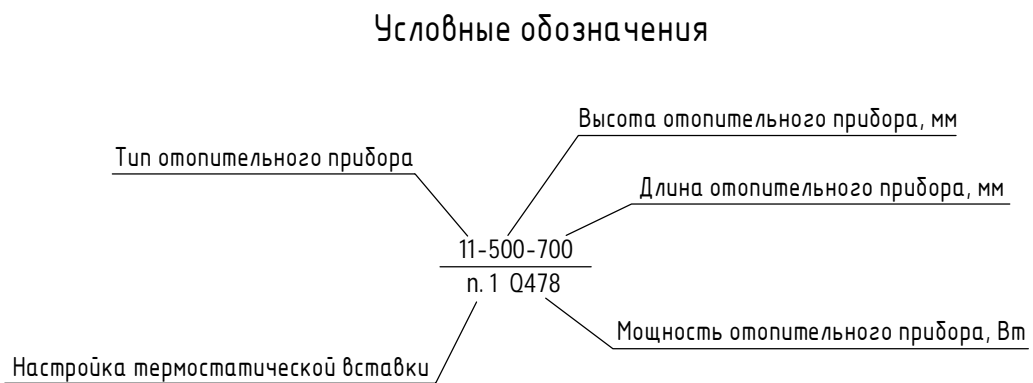

Экспликация помещений

Номер помещения	Наименование	Площадь, м²	Кат. помещения
3-01	Межквартирный коридор	15,37	
3-02	Лифтовой холл	12,22	
3-03	Тамбур	2,14	
3-04	Переходная лоджия	9,41	
3-05	ЛК Н1	12,63	
3-06	Тамбур	2,37	

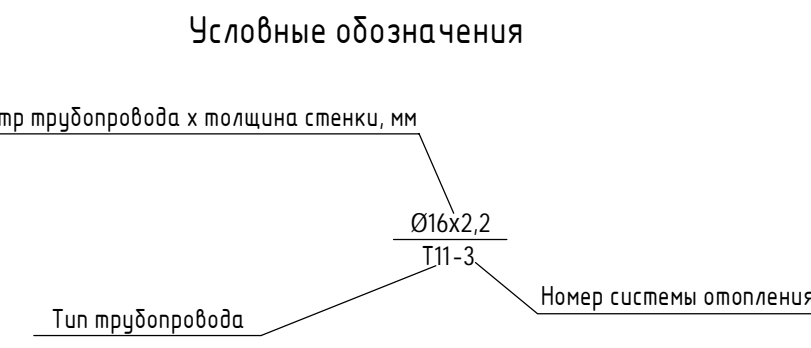

29/05-П-С4-0В1					
Многоэтажная жилая застройка по ул. Metallургов в г. Екатеринбург. 1 очередь					
Изм.	К.уч.	Лист	№ док	Подпись	Дата
25-этажный жилой дом С4				Стадия	Лист
				Р	5
План 3 этажа				ООО "ПРОЕКТ-ИНЖИНИРИНГ ГРУПП"	
Н. контроль	Герт				07.21
Проверил	Мелихова				07.21
Разработал	Зейферт				07.21