
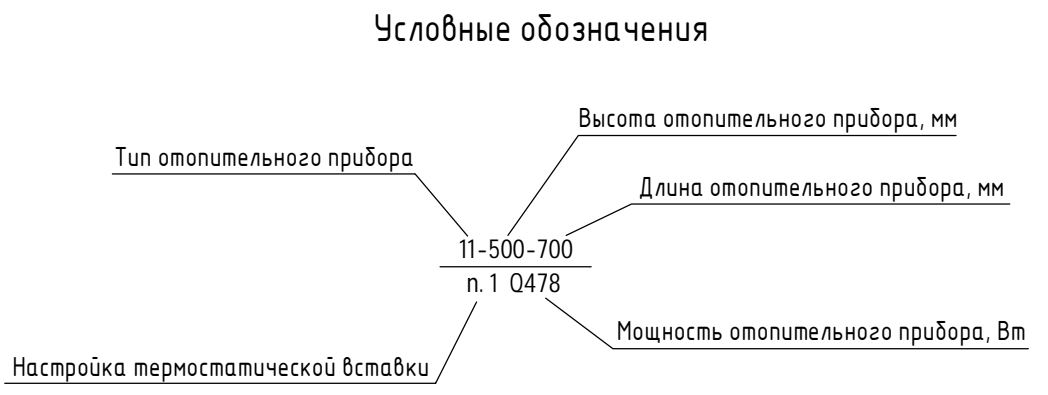
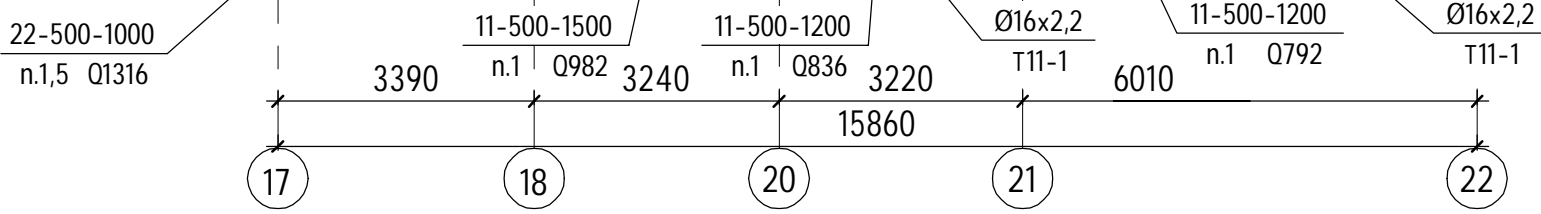


Экспликация помещений

Номер помещения	Наименование	Площадь, м ²	Кат. помещения
4-01	Межквартирный коридор	18,47	
4-02	Лифтовый холл	12,19	
4-03	Тамбур	2,14	

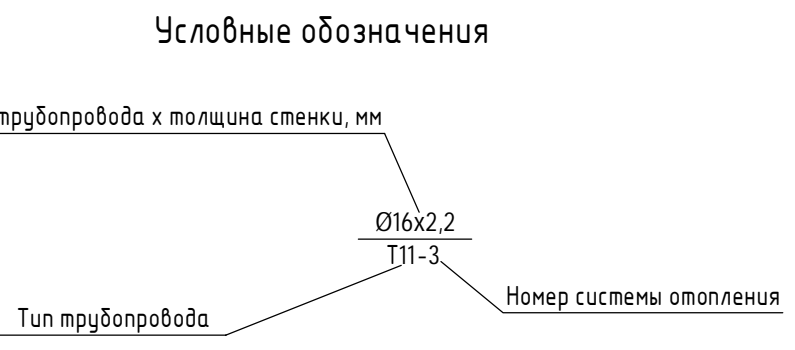

Изм.	К.уч.	Лист	№ док	Подпись	Дата
Н. контроль	Герт			<i>[Signature]</i>	07.21
Проверил	Мелихова			<i>[Signature]</i>	07.21
Разработал	Зейферт			<i>[Signature]</i>	07.21

29/05-П-С4-0В1			
Многоэтажная жилая застройка по ул. Metallургов в г. Екатеринбург. 1 очередь			
25-этажный жилой дом С4		Стадия	Лист
		Р	6
План 4 этажа		ООО "ПРОЕКТ-ИНЖИНИРИНГ ГРУПП"	

Согласовано		Демидов	
Согласовано		Бурмасов	
Г лав. спец. ЭЛ	Г лав. спец. ВК	Г лав. спец. КЖ	Чударь
Взам. инв. №	Подп. и дата	Инв. № подл.	