



Условные обозначения

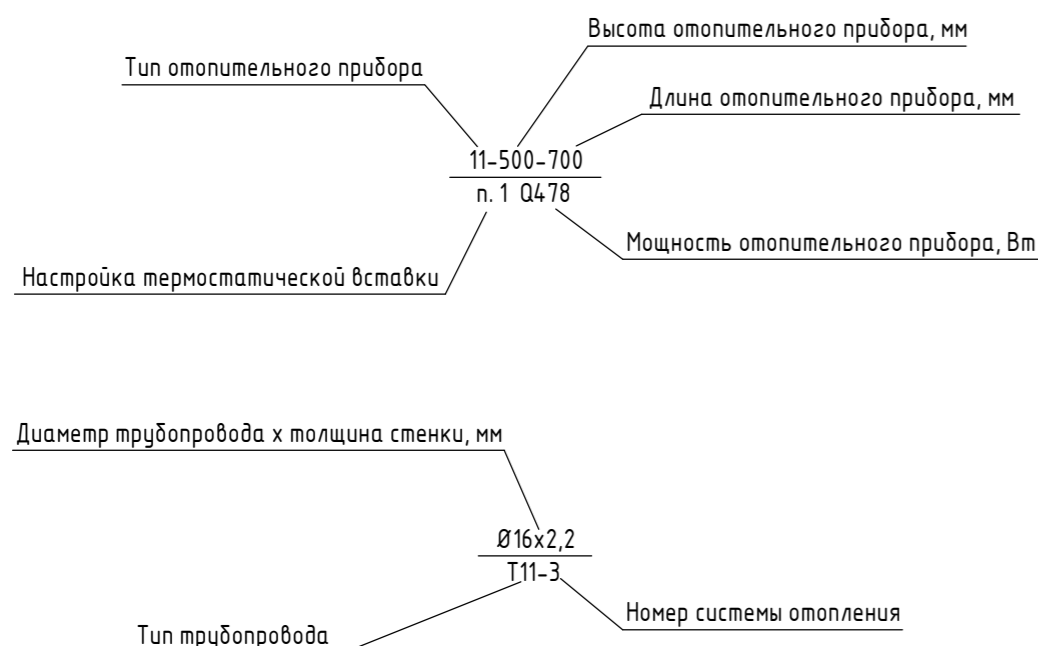

2-2

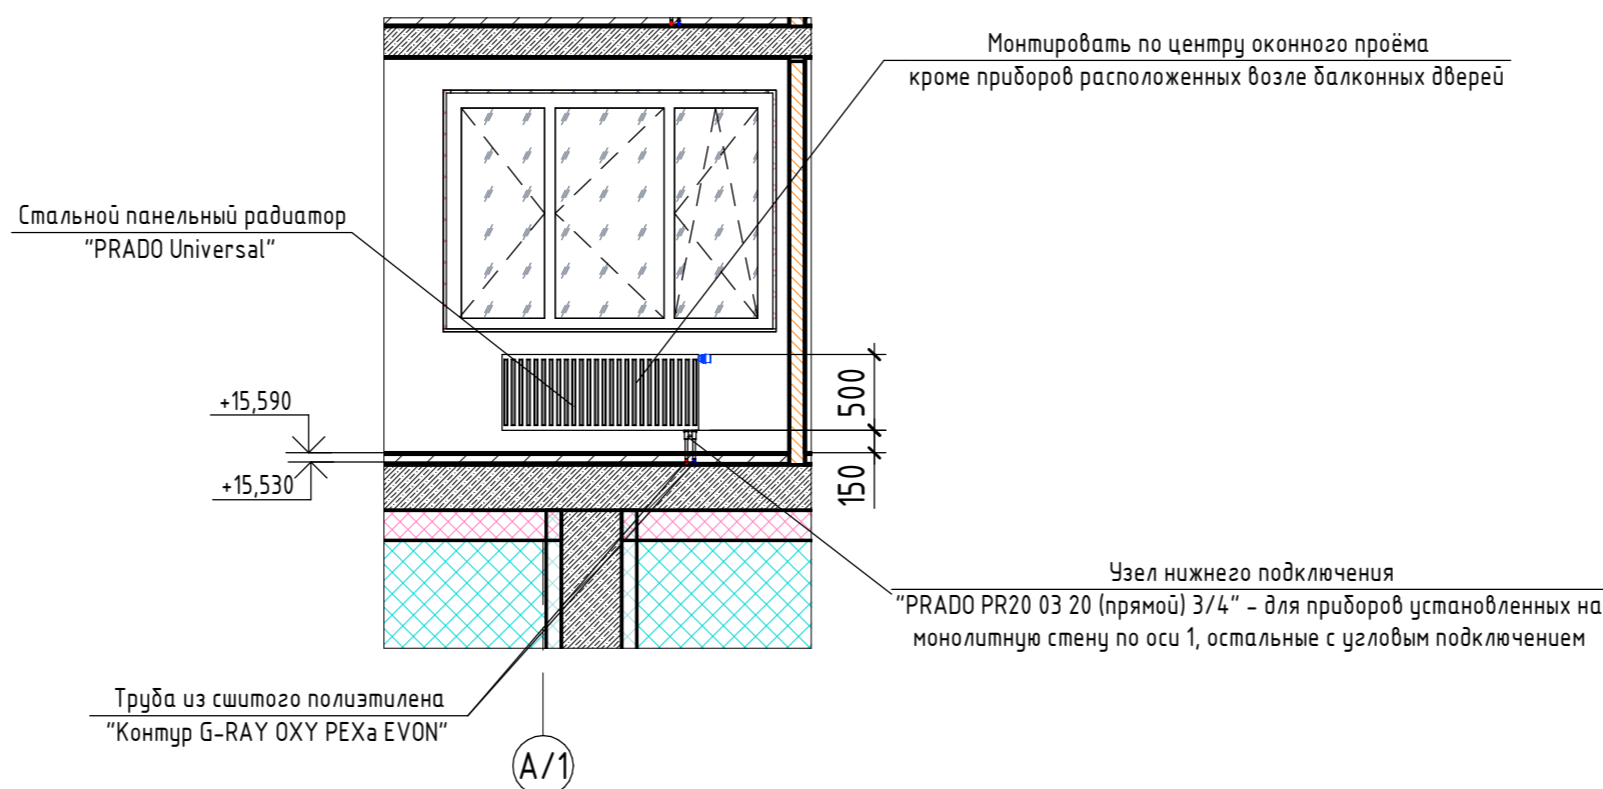

Экспликация помещений

Номер помеще-ния	Наименование	Площадь, м ²	Кат. поме-щения
6-01	Межквартирный коридор	44,58	
6-02	Лифтовый холл	12,10	
6-03	Тамбур	3,00	
6-04	Переходная лоджия		
6-04	Переходная лоджия	9,00	
6-05	ЛК Н1	12,53	

29/05-П-С4-0В1					
1	-	Зам	08-22	И.В.М.	01.2022
Изм.	К.уч.	Лист	№док	Подпись	Дата
Многоэтажная жилая застройка по ул. Металлургов в г. Екатеринбург. 1 очередь					
25-этажный жилой дом С4					
План 6 этажа					
Н. контроль	Герт				07.21
Проверил	Мелихова				07.21
Разработал	Зейферт				07.21
				Стадия	Лист
				Р	8
				Листов	
				ООО "ПРОЕКТ-ИНЖИНИРИНГ ГРУПП"	