


СО1
Горизонтальные ветки 11-13 этажей

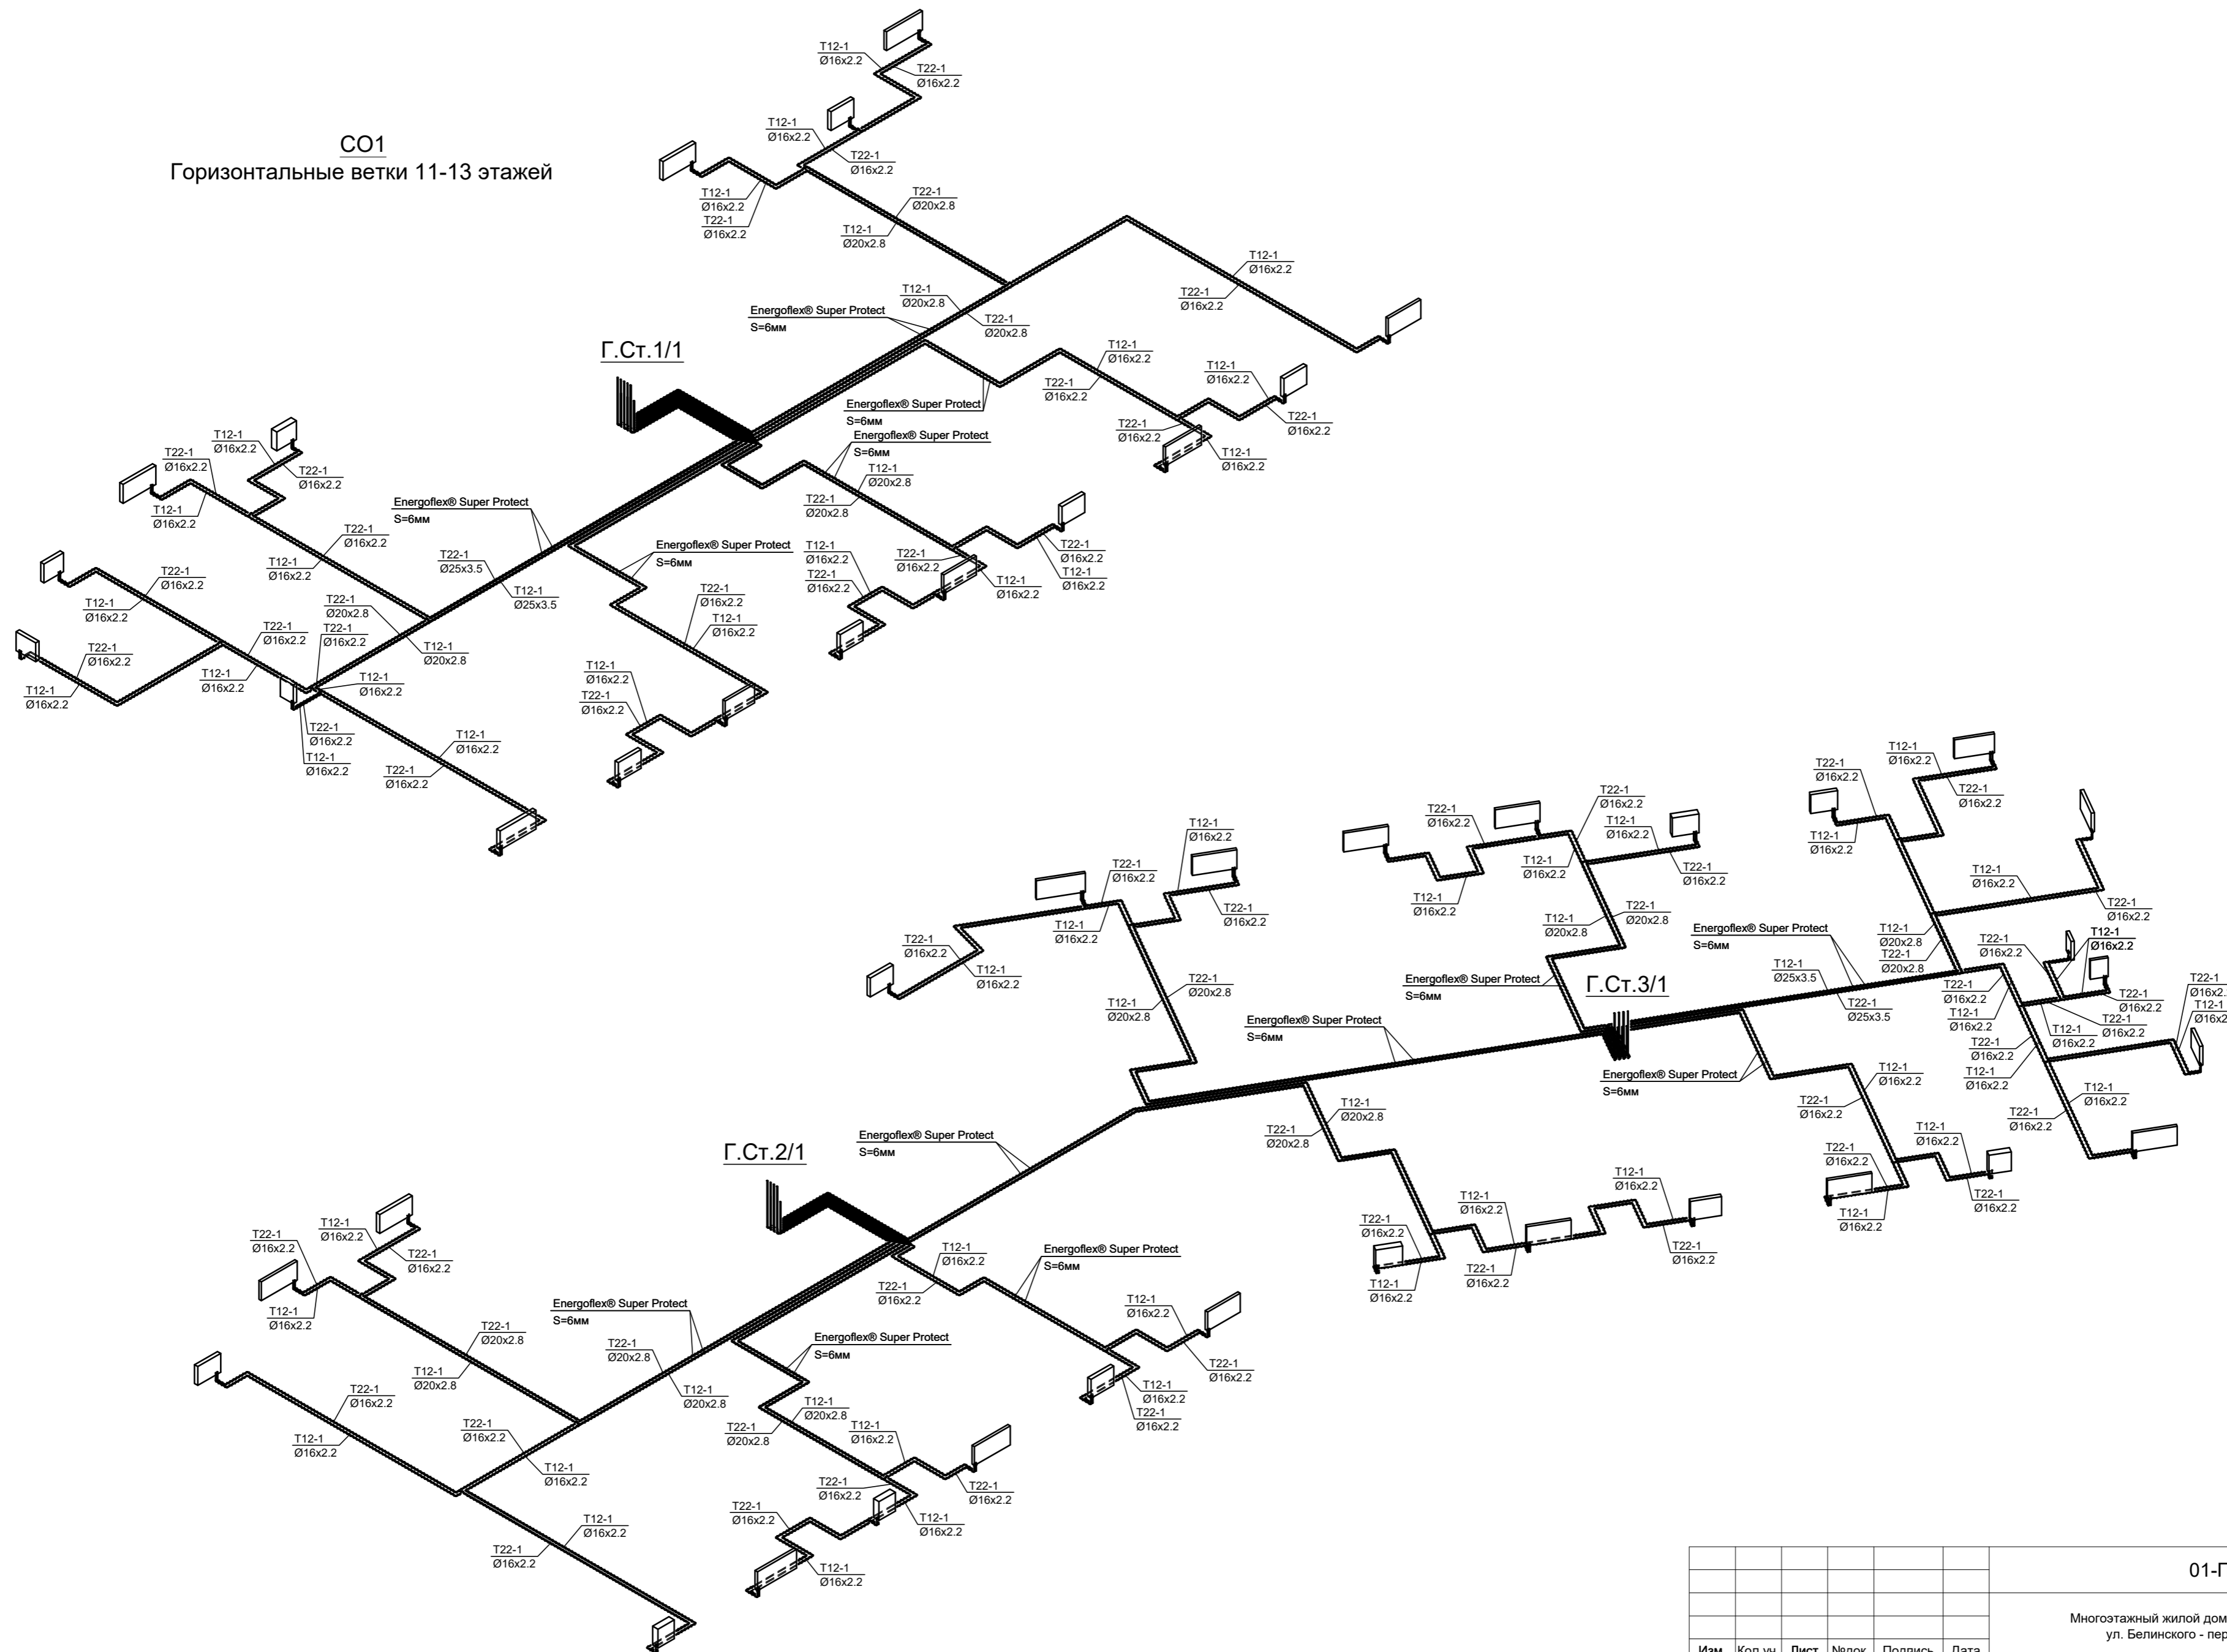

СОГЛАСОВАНО

Изм. № подл.	Подпись и дата	Взам. инв. №

01-П-2019-01-ОВ					
Многоэтажный жилой дом с нежилыми помещениями в квартале ул. Белинского - пер. Переходный в г. Екатеринбурге					
Изм.	Кол.уч.	Лист	Недок.	Подпись	Дата
Разработал	Попов			<i>[Signature]</i>	06.20
Проверил	Зорин			<i>[Signature]</i>	06.20
Н.контроль	Зорин			<i>[Signature]</i>	06.20
Отопление и вентиляция					
Стадия	Лист	Листов			
Р	17				
Схема системы отопления №1. Горизонтальные ветки 11-13 этажей					
ПЛАН-В ПРОЕКТНОЕ БЮРО					