


CO1
Горизонтальные ветки 5-10 этажей

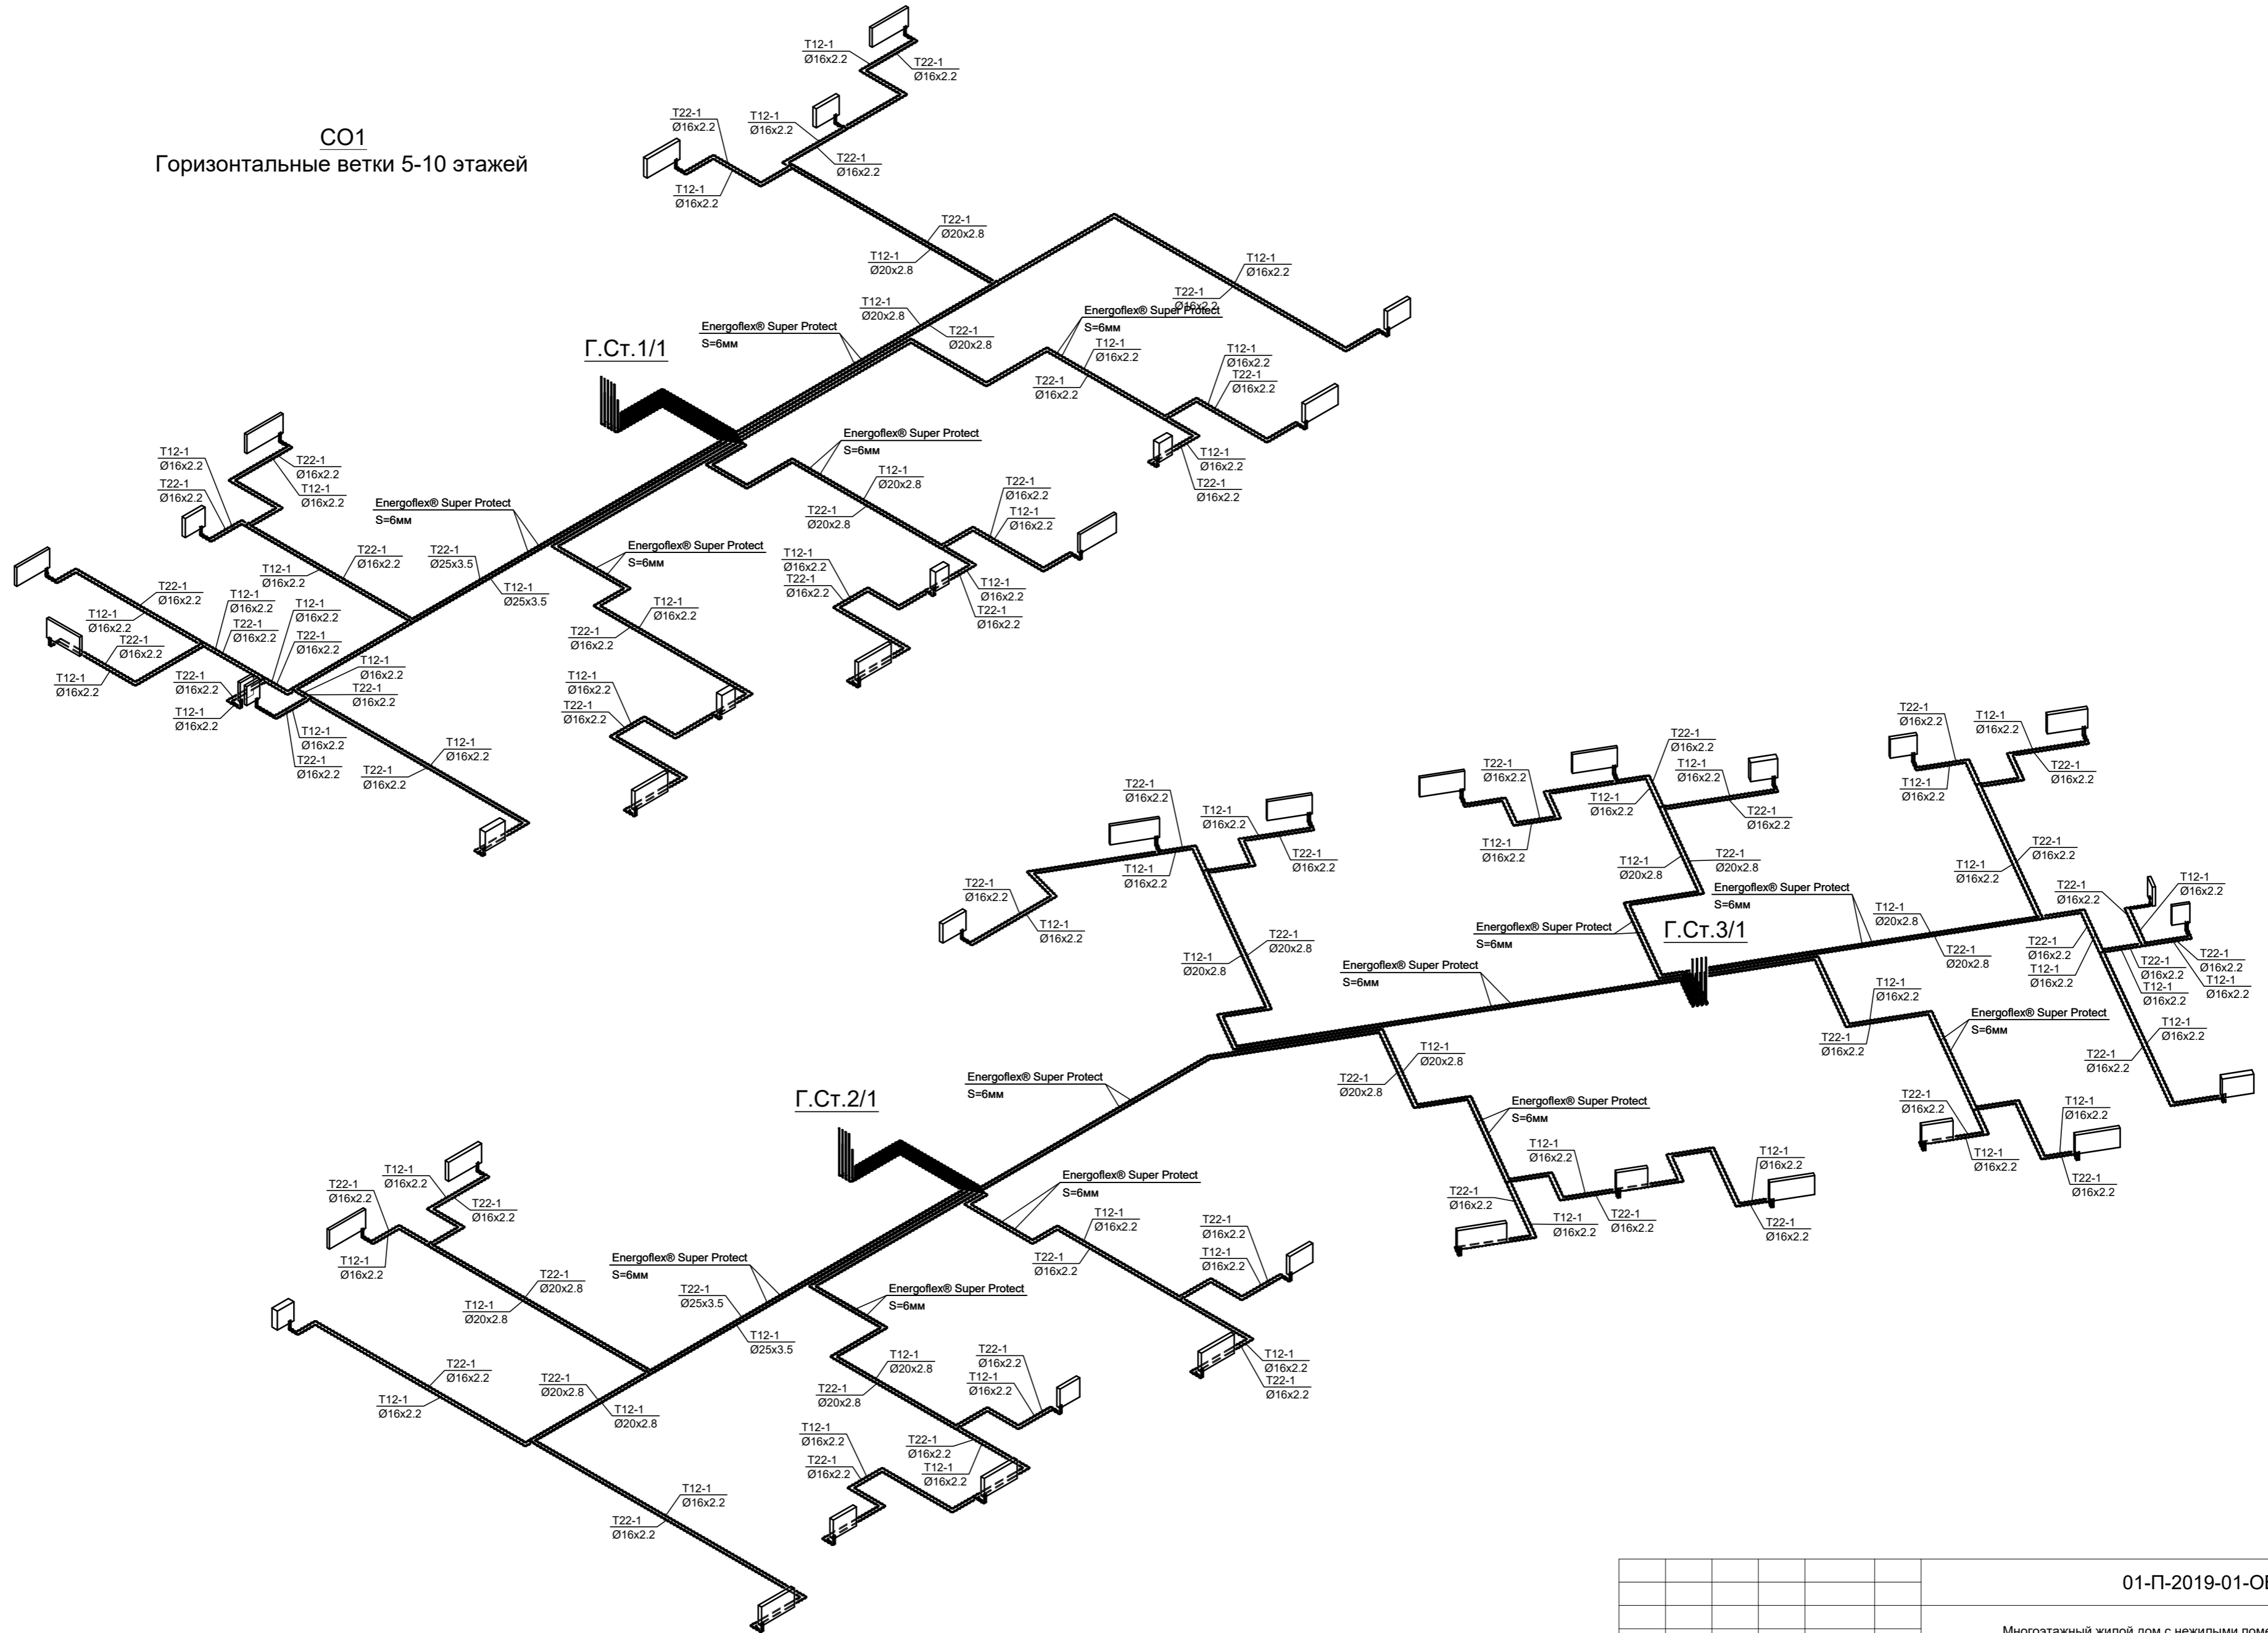

СОГЛАСОВАНО

Изм. № подл.	Подпись и дата	Взам. инв. №

01-П-2019-01-OB					
Многоэтажный жилой дом с нежилыми помещениями в квартале ул. Белинского - пер. Переходный в г. Екатеринбурге					
Изм.	Кол.уч.	Лист	Недок.	Подпись	Дата
Разработал		Попов		<i>[Signature]</i>	06.20
Проверил		Зорин		<i>[Signature]</i>	06.20
Н.контроль		Зорин		<i>[Signature]</i>	06.20
Отопление и вентиляция				Стадия	Лист
				P	16
Схема системы отопления №1. Горизонтальные ветки 5-10 этажей				ПЛАН-8 ПРОЕКТНОЕ БЮРО	
ФОРМАТ A2					