


Изм. № 1
Дата
Подпись и дата
Взам. инв. №

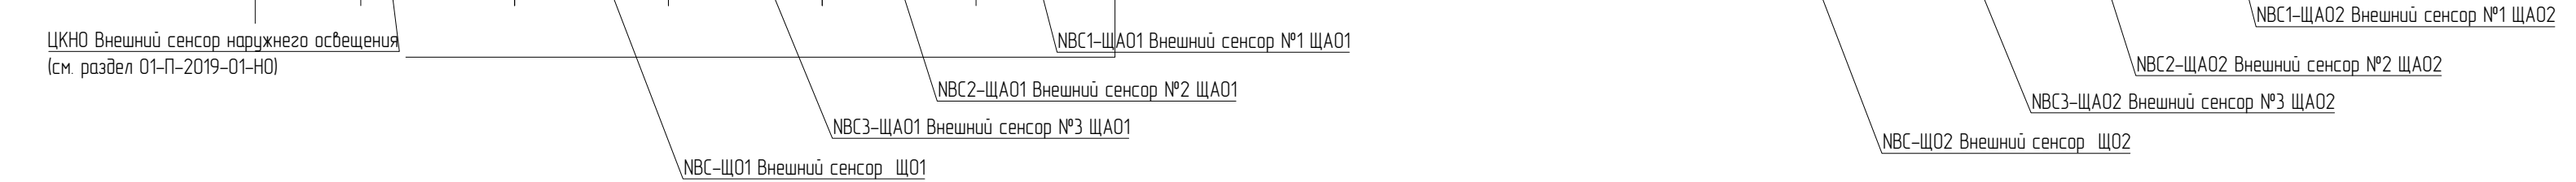

ЦКНД Внешний сенсор наружного освещения (см. раздел 01-П-2019-01-Н0)
NBC1-ЩА01 Внешний сенсор №1 ЩА01
NBC2-ЩА01 Внешний сенсор №2 ЩА01
NBC3-ЩА01 Внешний сенсор №3 ЩА01
NBC1-ЩА02 Внешний сенсор №1 ЩА02
NBC2-ЩА02 Внешний сенсор №2 ЩА02
NBC3-ЩА02 Внешний сенсор №3 ЩА02
NBC-ЩО1 Внешний сенсор ЩО1
NBC-ЩО2 Внешний сенсор ЩО2

01-П-2019-01-Э/1					
Многоэтажный жилой дом с нежилыми помещениями в квартале ул. Беллинского – пер. Переходный в г. Екатеринбург					
Изм.	Кол.уч.	Лист	№вкв.	Подп.	Дата
Разработал	Гатаулин	Гатаулин	06.20	06.20	
Проверил	Зарин	Зарин	06.20		
Электророботозаводе				Стандия	Листов
				Р	24
План 1 этажа Сети освещения					
И.контр.	Зарин	Зарин	06.20		

PLAN-B
ПРОЕКТНОЕ БЮРО
Формат А3х3