

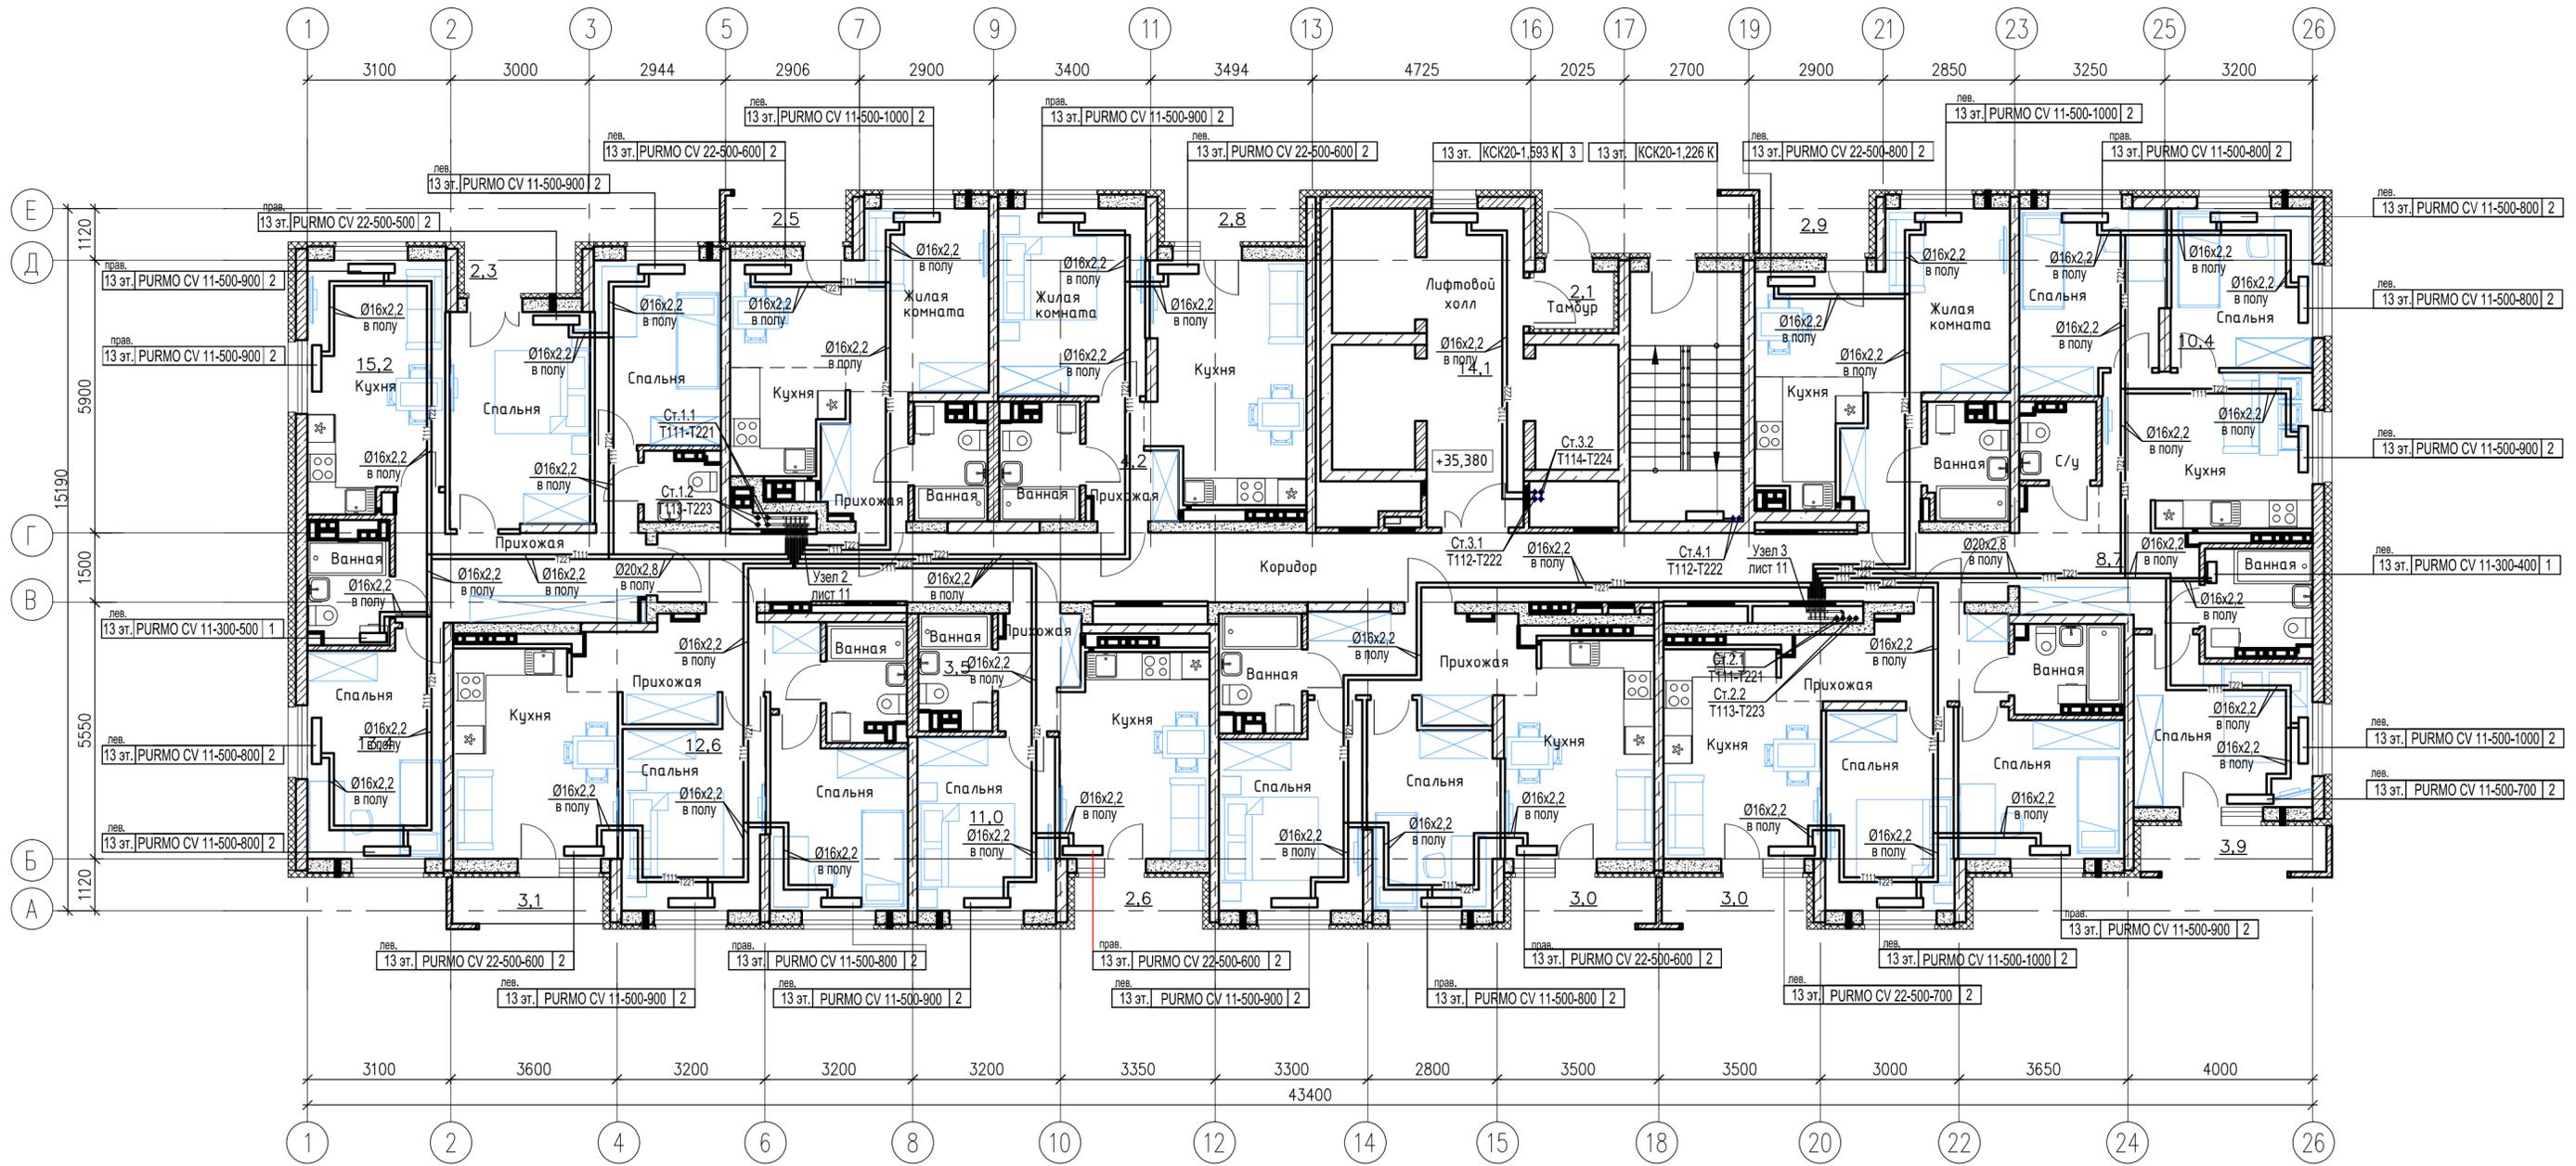


План 13 этажа

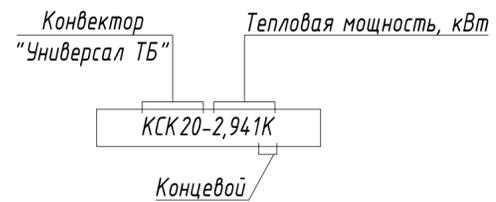

Условные обозначения:

Рadiator панельный "Rigto Ventil Contrast"

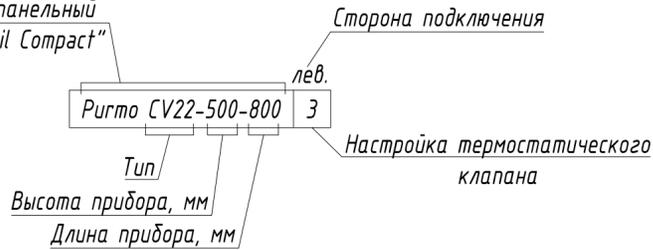

УСЛОВНЫЕ ОБОЗНАЧЕНИЯ

- T111 — - Подающий трубопровод системы отопления жилой части, 1-я зона
- T221 — - Обратный трубопровод системы отопления жилой части, 1-я зона
- T113 — - Подающий трубопровод системы отопления жилой части, 2-я зона
- T223 — - Обратный трубопровод системы отопления жилой части, 2-я зона
- T112 — - Подающий трубопровод системы отопления МОПов, 1-я зона
- T222 — - Обратный трубопровод системы отопления МОПов, 1-я зона
- T114 — - Подающий трубопровод системы отопления МОПов, 2-я зона
- T224 — - Обратный трубопровод системы отопления МОПов, 2-я зона
- T1.5 — - Подающий трубопровод системы отопления встроенных помещений
- T2.5 — - Обратный трубопровод системы отопления встроенных помещений

ПРИМЕЧАНИЯ:

1. Раскладку труб в межквартирных коридорах см. совместно с разделом ВК

				01/21-П-01-0В1		
				Многоэтажный жилой дом по ул. Монтерская в г. Екатеринбурге		
Изм.	Кол.уч.	Лист	№ док.	Подп.	Дата	Отопление
Разработал	Черчик				11.21	
Пров.	Немтина				11.21	
Н.контр.	Дуракова				11.21	План 13 этажа
						Формат А2

СОГЛАСОВАНО
Взам. инв. N
Погр. и дата
Инв. N подл.