


1 этаж

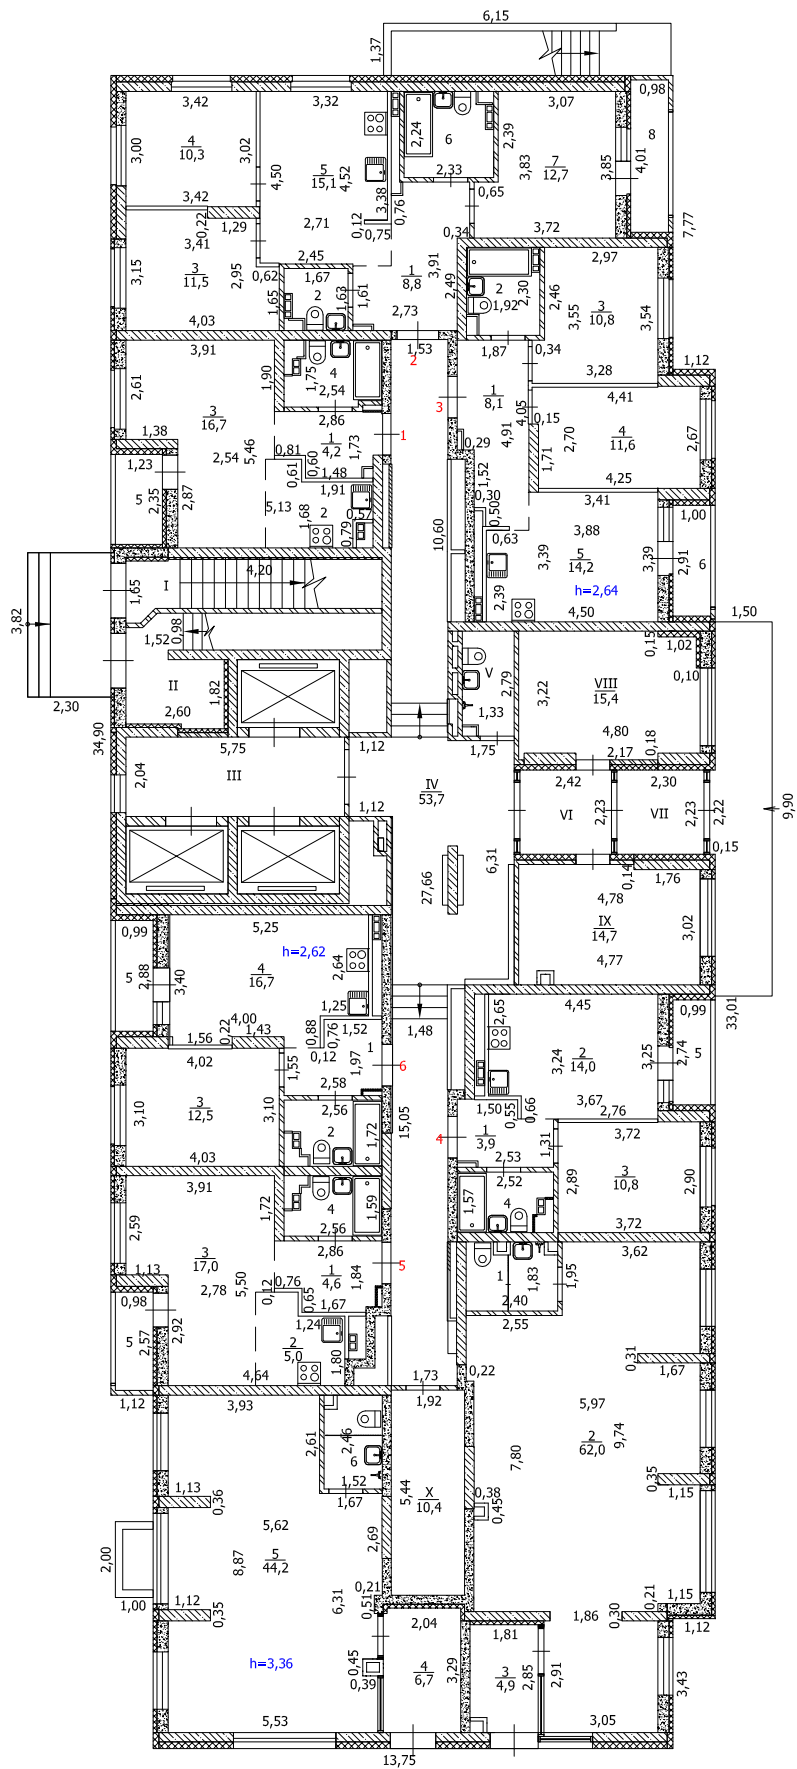

Общество с ограниченной ответственностью "Бюро технической инвентаризации №1"

Поэтажный план 1 этажа

Должность	Фамилия И.О.	Подпись	Дата	Адрес: Свердловская область, г. Екатеринбург, ул. Монтерская, д.4	Лист	2
Исполнитель	Егорова И.А.		19.05.2023		Листов	29
Руководитель	Козырева Е.Ю.		19.05.2023		Масштаб	1:200