


План 11-13 этажей М1:100

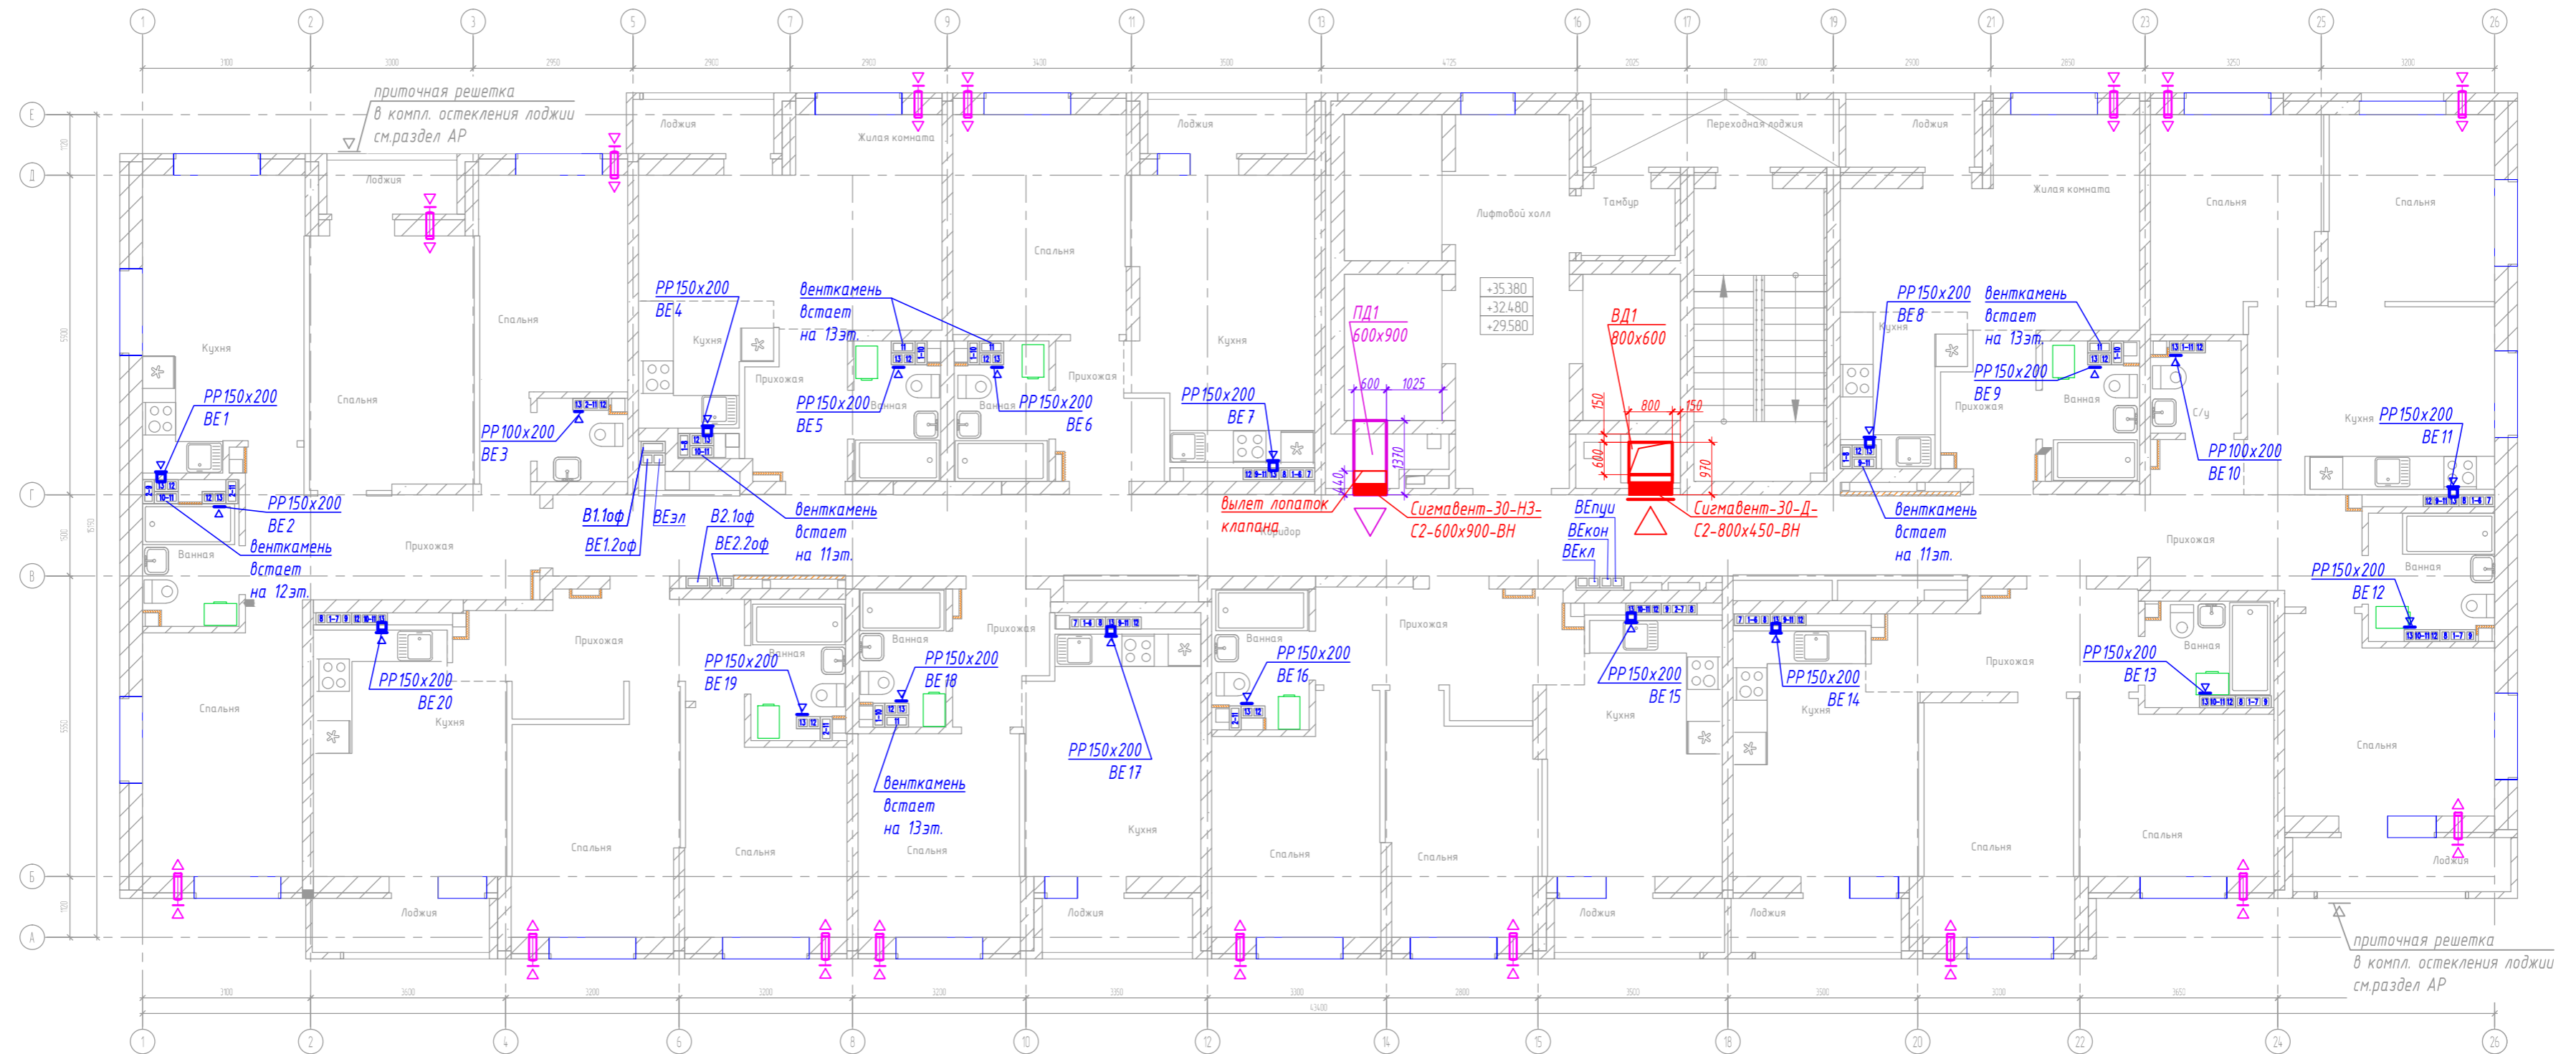

Условные обозначения

PP 150x200 – вентиляционная решетка регулируемая шириной 150мм, высотой 200мм (размеры даны без фланцев);

Сигмавент-30-НЗ-С2-600x900-ВН – клапан противопожарный дымовой шириной 600мм, высотой 900мм, с огнезащитой EI 30, нормально закрытый, настенный, с эл.приводом внутри, без вылета заслонок за лицевую сторону корпуса;

– приточный клапан КИВ-125 L=54мз/4 устанавливается рядом с окном, на уровне верхней трети окна, привязку клапанов принимать согласно раздела АР.

| | |
|----------------|--------------|
| Согласовано: | |
| Изм. № | Взам. инв. № |
| Подпись и дата | |
| Изм. № подл. | |

| | | | |
|---|----------|-------------|----------------------------------|
| 01/21-П-01-ОВ2 | | | |
| Многоэтажный жилой дом по ул. Монтерская в г. Екатеринбурге | | | |
| Изм. | Кол.уч. | Лист № док. | Подп. |
| Разраб. | Дуракова | | 10.21 |
| Пров. | Немтина | | 10.21 |
| Н.контр. | Зуева | | 10.21 |
| Вентиляция | | | Стадия |
| Р | | | Лист |
| 9 | | | Листов |
| План 11-13 этажей М1:100 | | | ИП Будков А.В. г.Екатеринбург |
| Формат А2 | | | |