


План 19-20 этажей М1:100

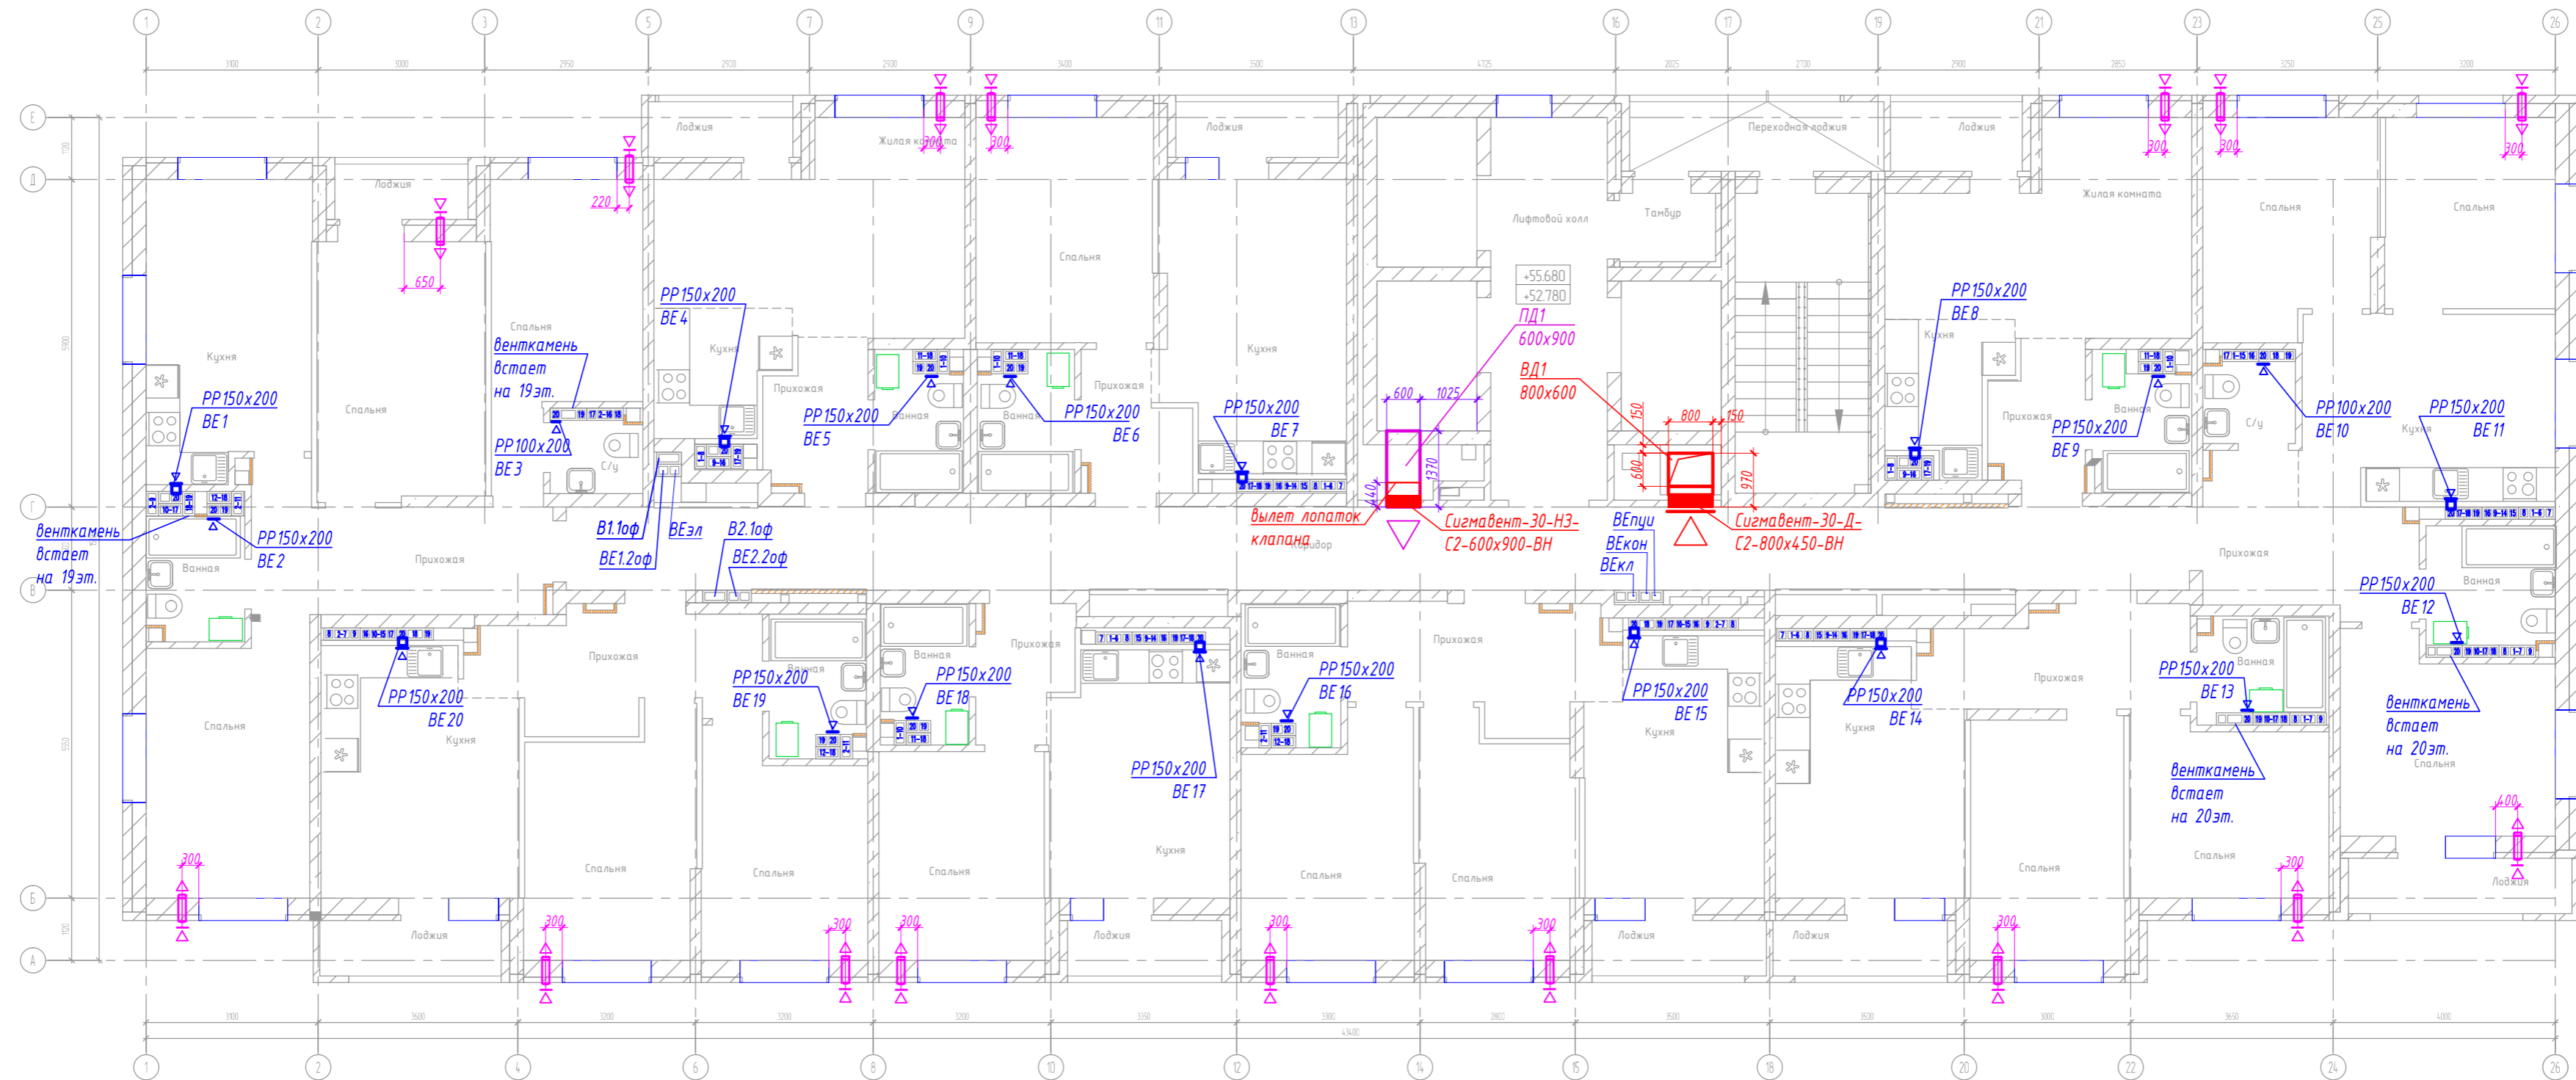

Условные обозначения

PP 150x200 - вентиляционная решетка регулируемая шириной 150мм, высотой 200мм (размеры даны без фланцев);

Сигмавент-30-НЗ-С2-600x900-ВН - клапан противопожарный дымовой шириной 600мм, высотой 900мм, с огнезащитой EI 30, нормально закрытый, настенный, с эл.приводом внутри, без вылета заслонки за лицевую сторону корпуса;

КИБ-125 - приточный клапан КИБ-125 L=54м3/ч устанавливается рядом с окном, на уровне верхней верхней трети окна.

Согласовано:	
Изм. №	
Взам. инв. №	
Подпись и дата	
Инв. № подл.	

01/21-П-01-ОВ2					
Многоэтажный жилой дом по ул. Монтерская в г. Екатеринбург					
Изм.	Кол.уч.	Лист	№ док.	Подп.	Дата
Разраб.		Дуракова		<i>[Signature]</i>	10.21
Пров.		Немтина		<i>[Signature]</i>	10.21
Н.контр.		Зуева		<i>[Signature]</i>	10.21
Вентиляция			Стадия	Лист	Листов
			Р	13	
План 19-20 этажей М1:100				ИП Будков А.В. г. Екатеринбург	
Формат А2					