


План 23-24 этажей М1:100

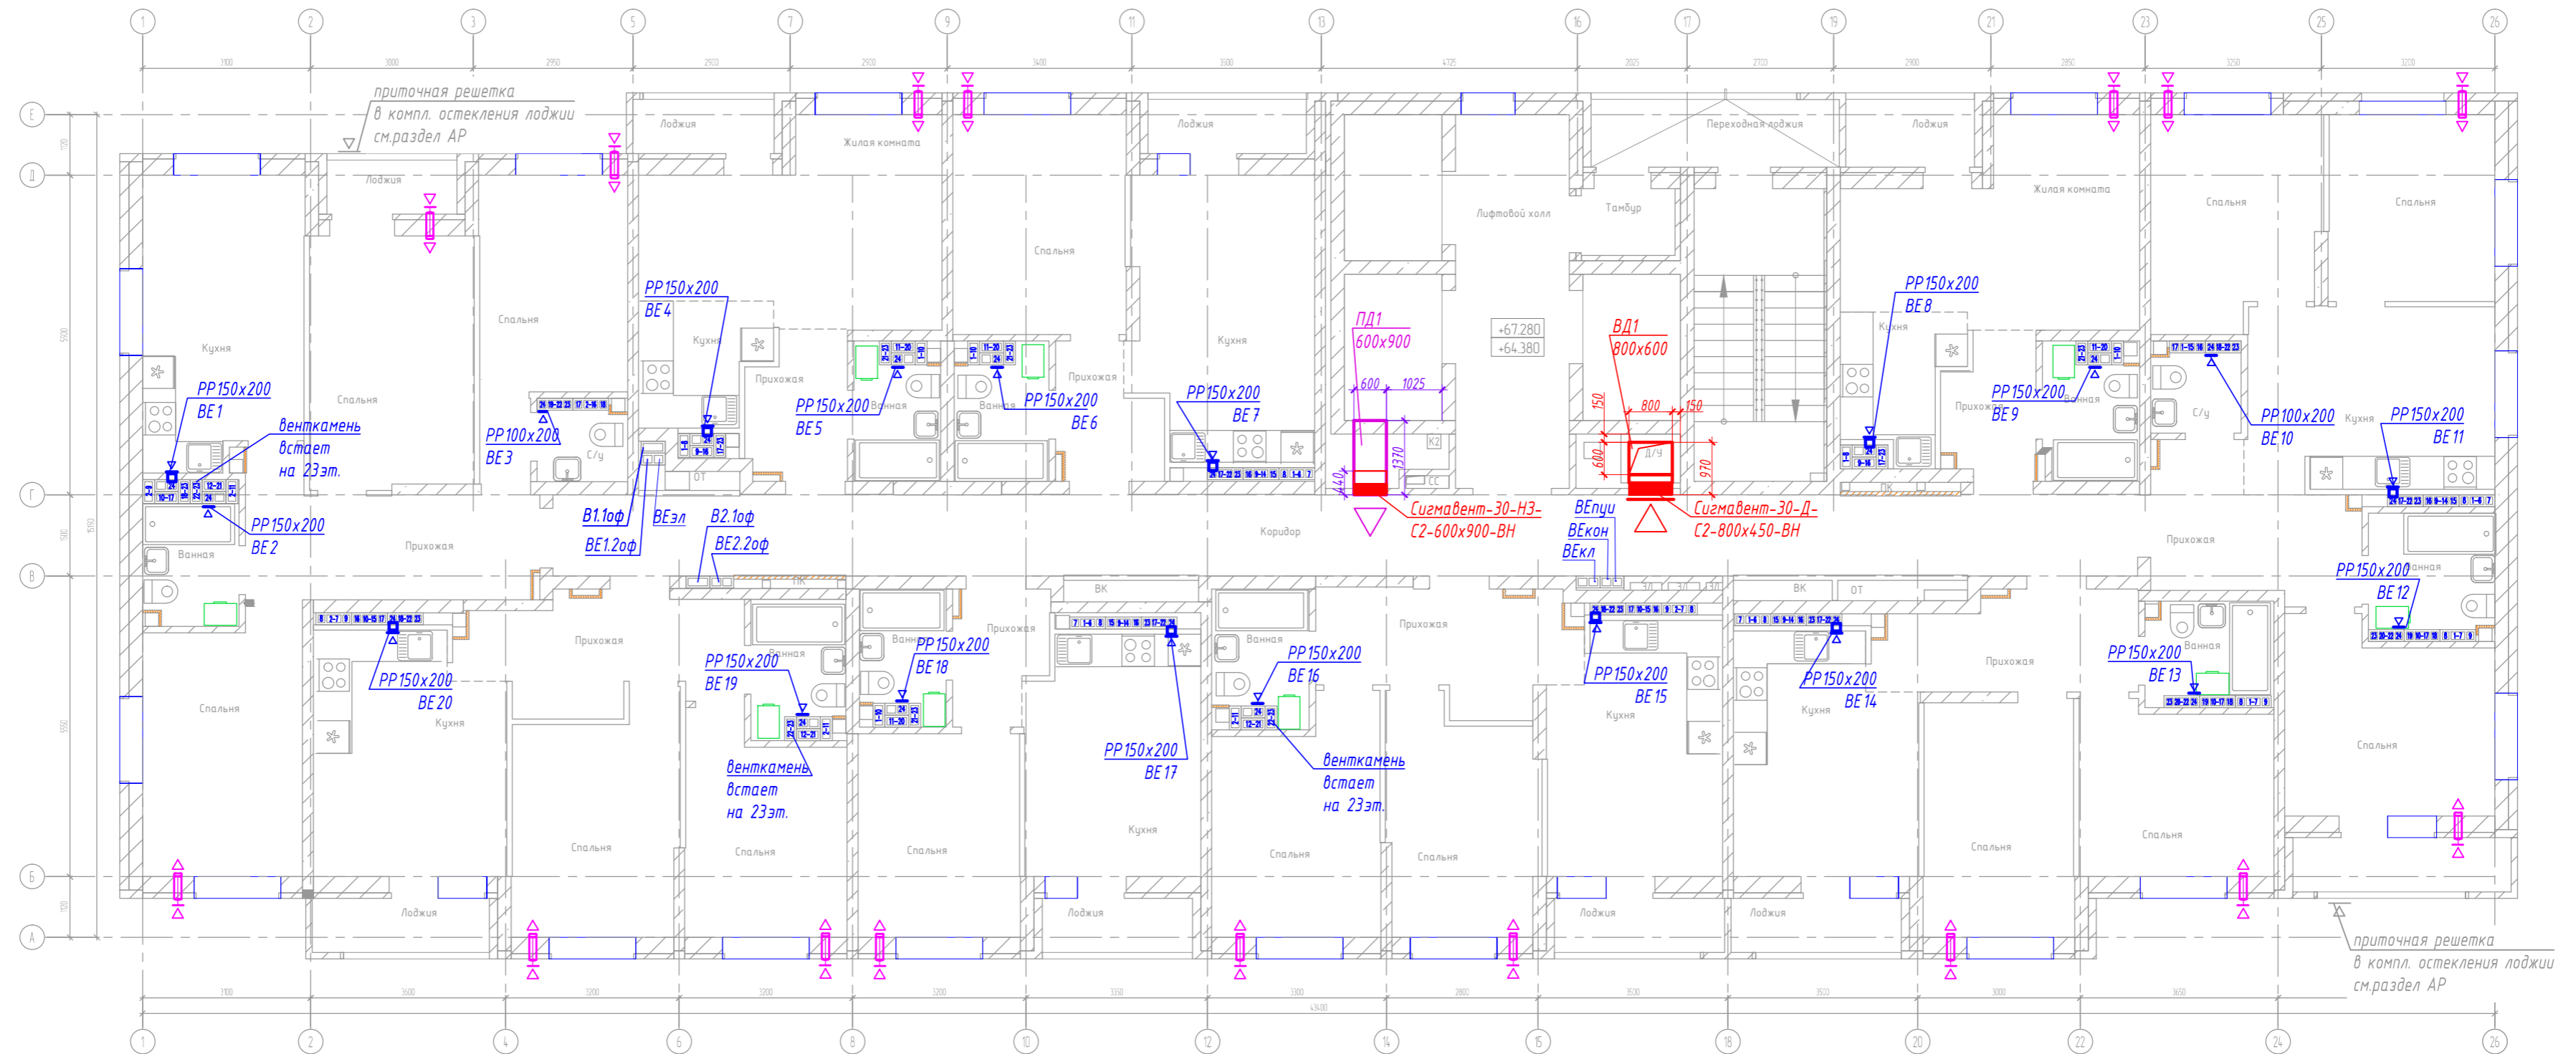

Условные обозначения

PP 150x200 - вентиляционная решетка регулируемая шириной 150мм, высотой 200мм (размеры даны без фланцев);

Сигмавент-30-НЗ-С2-600x900-ВН - клапан противопожарный дымовой шириной 600мм, высотой 900мм, с огнезащитой EI 30, нормально закрытый, настенный, с эл.приводом внутри, без вылета заслонок за лицевую сторону корпуса;

↔ - приточный клапан КИВ-125 L=54мз/ч устанавливается рядом с окном, на уровне верхней трети окна, привязку клапанов принимать согласно раздела АР.

Согласовано:	
Изм. № инв. №	
Подпись и дата	
Изм. № подл.	

01/21-П-01-0В2					
Многоэтажный жилой дом по ул.Монтерская в г. Екатеринбурге					
Изм.	Кол.уч.	Лист № док.	Подп.	Дата	
Разраб.		Дуракова	<i>[Signature]</i>	10.21	
Пров.		Немтина	<i>[Signature]</i>	10.21	
Н.контр.		Зуева	<i>[Signature]</i>	10.21	
Вентиляция			Стадия	Лист	Листов
			Р	15	
План 23-24 этажей М1:100				ИП Будков А.В. г.Екатеринбург	
Формат А2					