


План 14-26 этажей

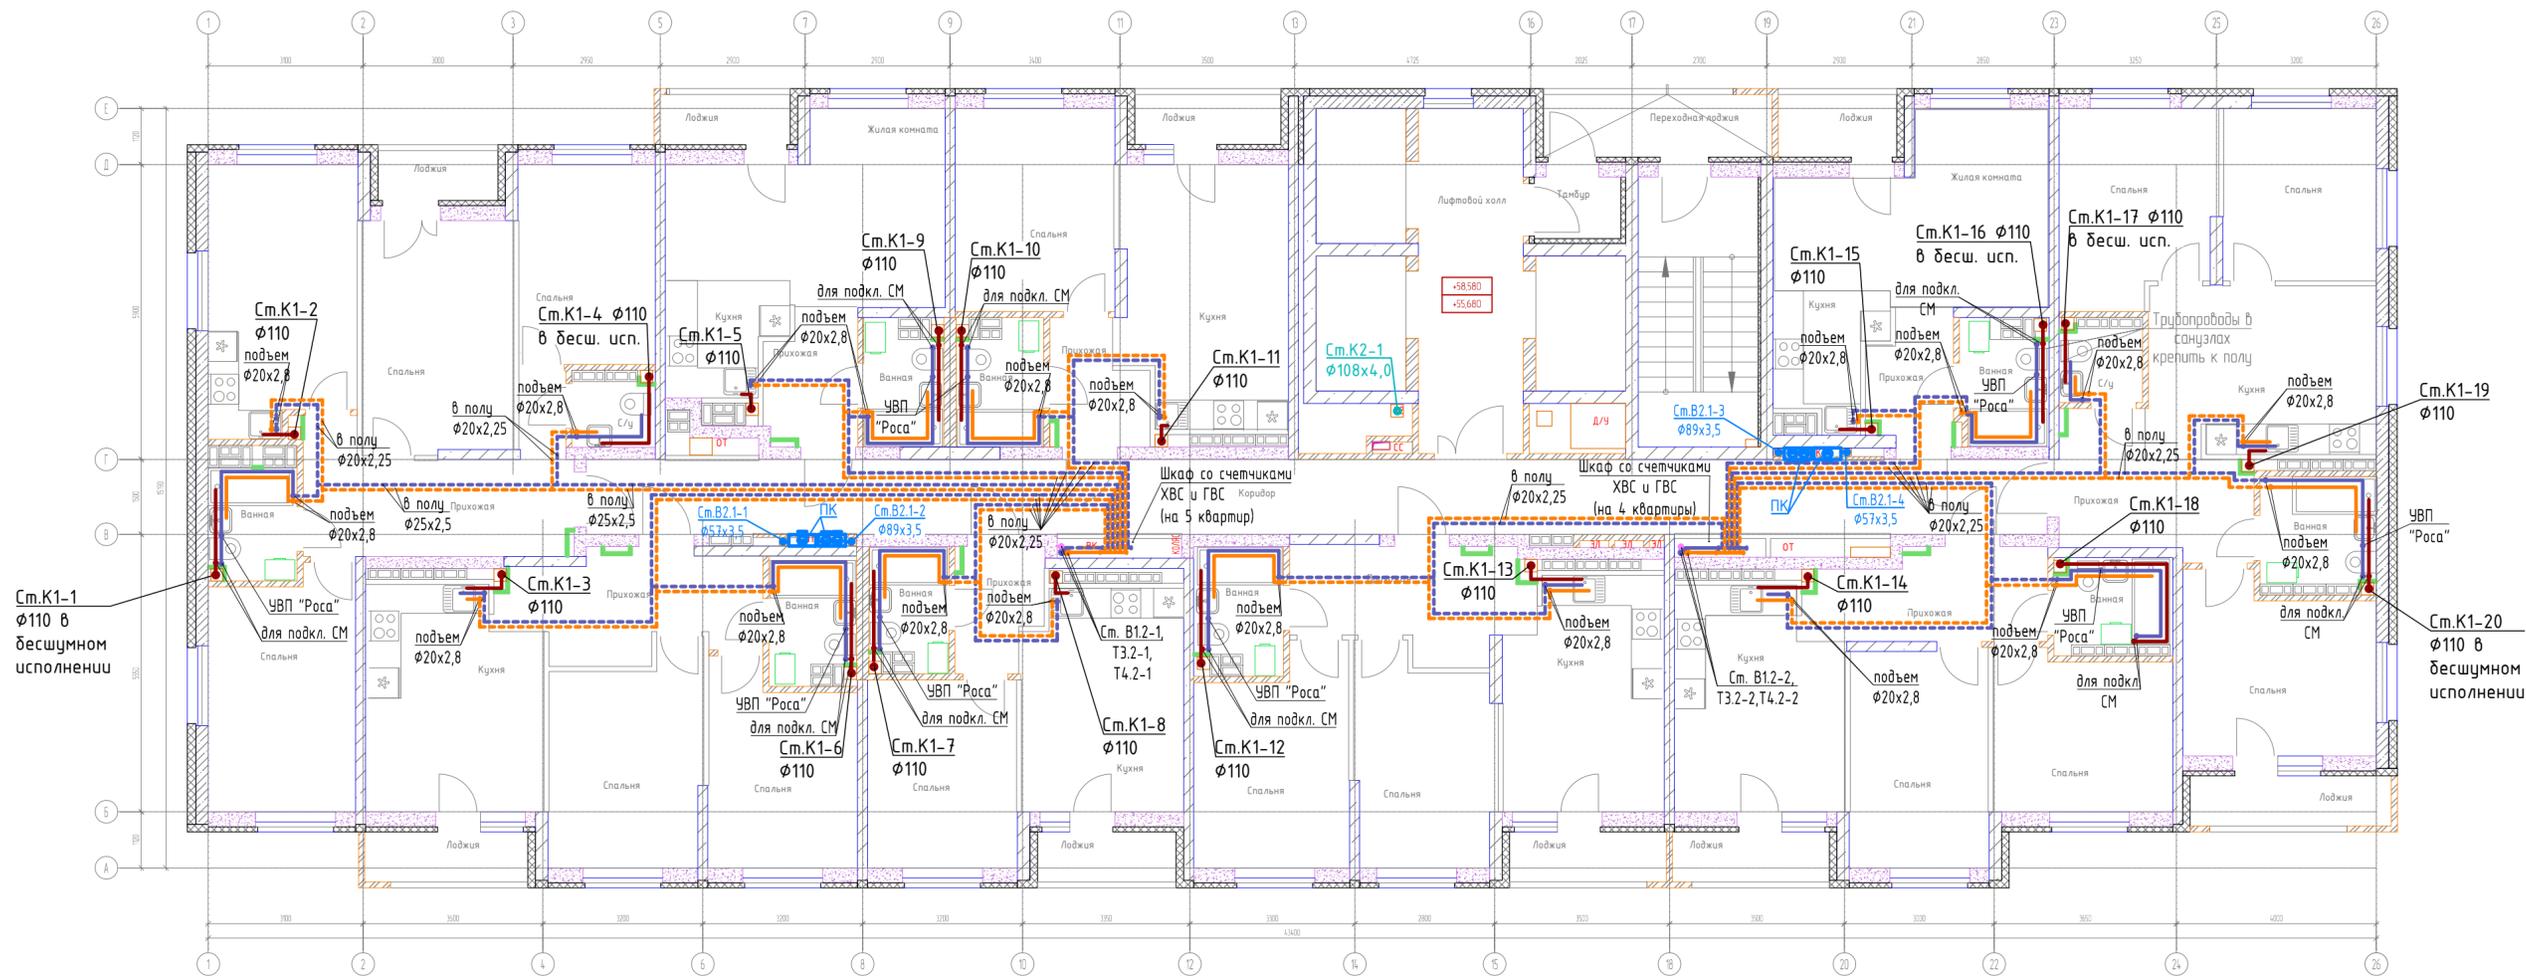

Условные обозначения

- В1.1 проектируемый трубопровод хозяйственного водоснабжения 1 зоны
- В1.2 проектируемый трубопровод хозяйственного водоснабжения 2 зоны
- В2 проектируемый трубопровод внутреннего пожаротушения низкого давления
- В2.1 проектируемый трубопровод внутреннего пожаротушения жилого дома после насосов
- кран пожарный
- Т3.1 проектируемый трубопровод ГВС 1 зоны
- Т3.2 проектируемый трубопровод ГВС 2 зоны
- Т4.1 проектируемый трубопровод циркуляции ГВС 1 зоны
- Т4.2 проектируемый трубопровод циркуляции ГВС 2 зоны
- К1 канализация хозяйственно-бытовая жилого дома
- К2 канализация дождевая (внутренний водосток)

1. Прокладку сетей водоснабжения в межквартирных коридорах производить в тесной узязке с разделом ОВ1 (отопление).

Согласовано:	
Изм. № подл.	
Подпись и дата	
Взам. инв. №	

01/21-П-01-ВК				
Множквартирный жилой дом по ул. Монтерская в г. Екатеринбург				
Изм.	Кол.уч.	Лист	№ док.	Дата
Разработал				11.21
Проверил	Немтина			11.21
Водоснабжение и водоотведение				
План 14-26 этажей			Р	7
ИП Будков А.В.				