


План 3 этажа

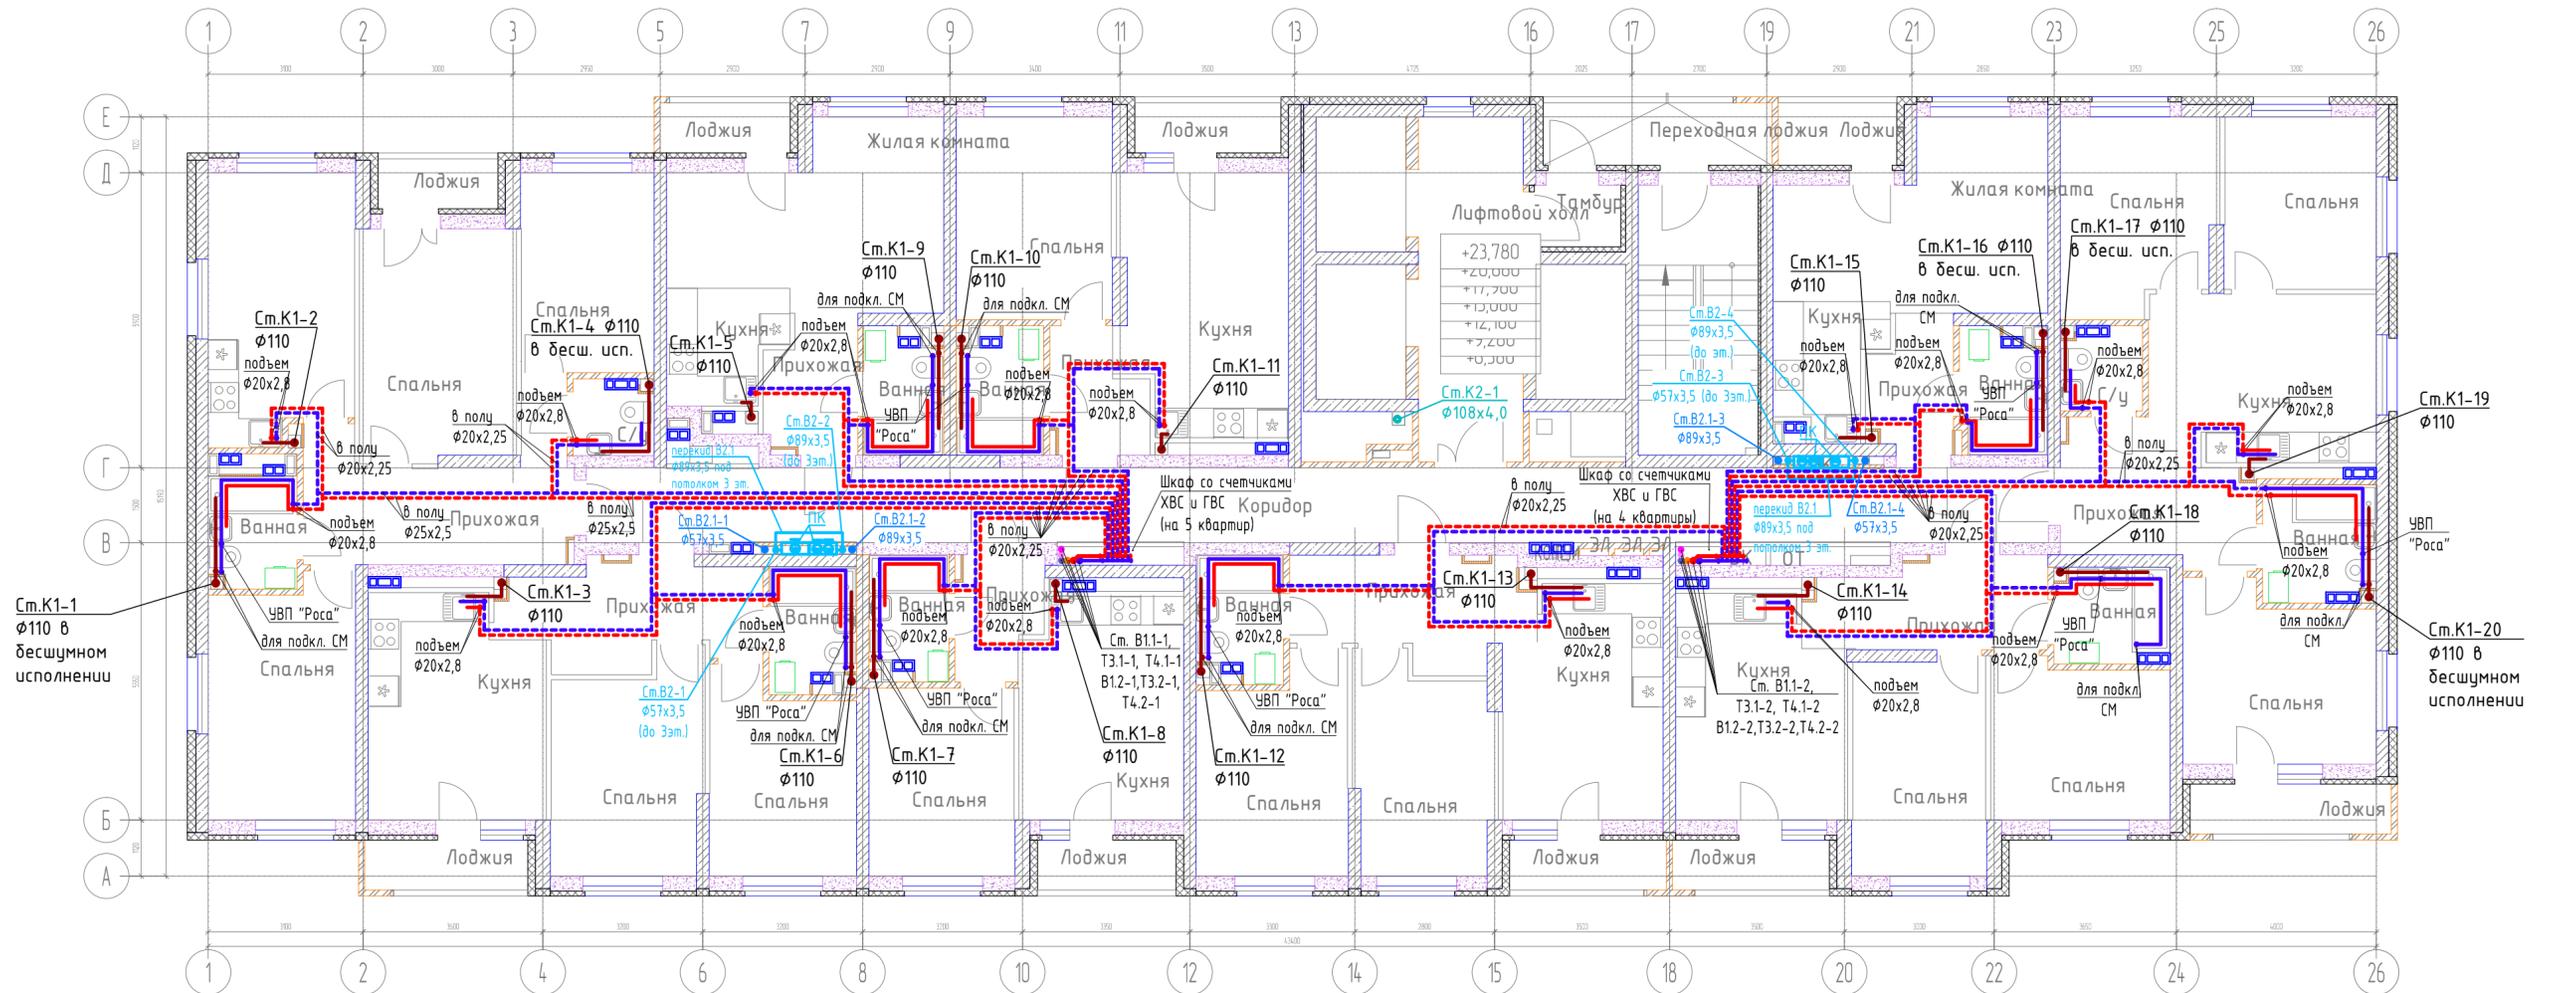

Условные обозначения

- | | | | |
|--|---|---|---|
| — В1.1 | проектируемый трубопровод хозяйственного водоснабжения 1 зоны | — Т3.1 | проектируемый трубопровод ГВС 1 зоны |
| — В1.2 | проектируемый трубопровод хозяйственного водоснабжения 2 зоны | — Т3.2 | проектируемый трубопровод ГВС 2 зоны |
| — В2 | проектируемый трубопровод внутреннего пожаротушения низкого давления | — Т4.1 | проектируемый трубопровод циркуляции ГВС 1 зоны |
| — В2.1 | проектируемый трубопровод внутреннего пожаротушения жилого дома после насосов | — Т4.2 | проектируемый трубопровод циркуляции ГВС 2 зоны |
| | кран пожарный | — К1 | канализация хозяйственно-бытовая жилого дома |
| | | — К2 | канализация дождевая (внутренний водосток) |

1. Прокладку сетей водоснабжения в межквартирных коридорах производить в тесной узязке с разделом ОВ1 (отопление).

Согласовано:	
Изм. № подл.	
Подпись и дата	
Взам. инв. №	

01/21-П-01-ВК			
Многokвартирный жилой дом по ул. Монтерская в г. Екатеринбургe			
Изм.	Кол.уч.	Лист	№ док.
Разработал	Гордополова	11.21	
Проверил	Немтина	11.21	
И.контр.	Неустроева	11.21	
Водоснабжение и водоотведение			Листов
План 3 этажа			ИП Будков А.В.
			Лист
			Р
			5