



Экспликация помещений

Номер помещения	Наименование	Площадь, м ²	Кат. помещения
15-01	Межквартирный коридор	44,73	
15-02	Лифтовой холл	13,18	
15-03	Тамбур	2,07	
15-04	Переходная лоджия	8,97	
15-05	ЛК Н1	13,68	

Условные обозначения

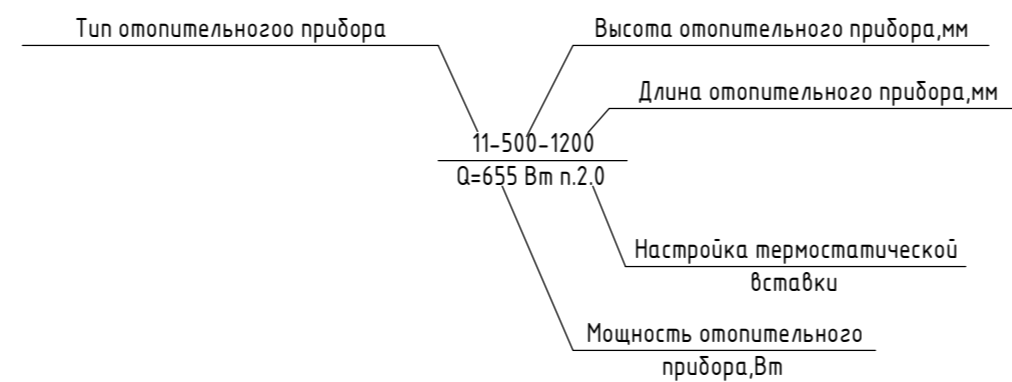

Условные обозначения

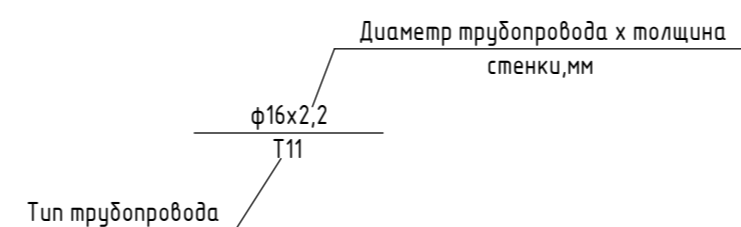

Примечание:

Приборы отопления монтировать по центру оконного проема кроме приборов расположенных возле балконных дверей

					29/05-П-С5-0В1		
2	-	Зам	07-22	И.В.М.	01.2022	Многоэтажная жилая застройка по ул. Металлургов в г. Екатеринбург. 1 очередь	
1	-	Зам	127-21	И.В.М.	09.2021		
Изм.	К.уч.	Лист	№док	Подпись	Дата		
					Жилой дом		
					План 15-19 этажей		
					Стадия	Лист	Листов
					Р	10	
					ООО "ПРОЕКТ-ИНЖИНИРИНГ ГРУПП"		

Согласовано	Леников
ГЛАП	
Согласовано	Бирмасов
ГЛАВ. СПЕЦ. ЭЛ	Конюшев
ГЛАВ. СПЕЦ. ВК	Чибарь
ГЛАВ. СПЕЦ. КЖ	
Взам. инв. №	
Побл. и дата	
Инв. № побл.	