



Условные обозначения

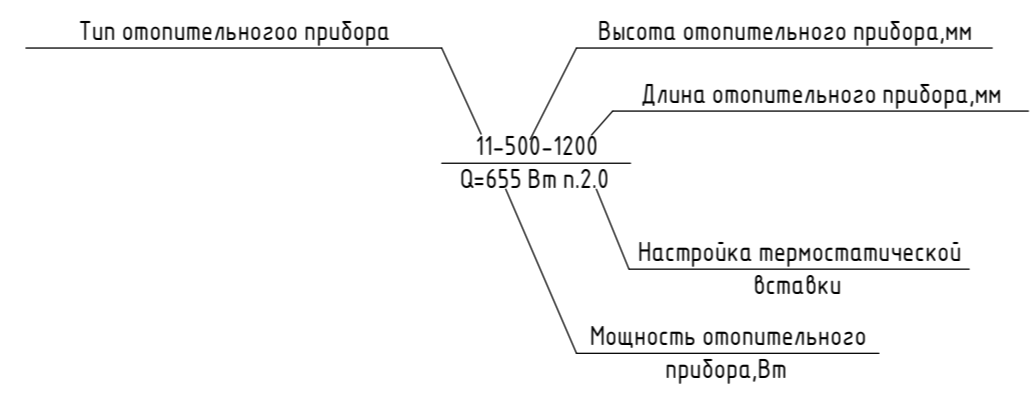

Условные обозначения

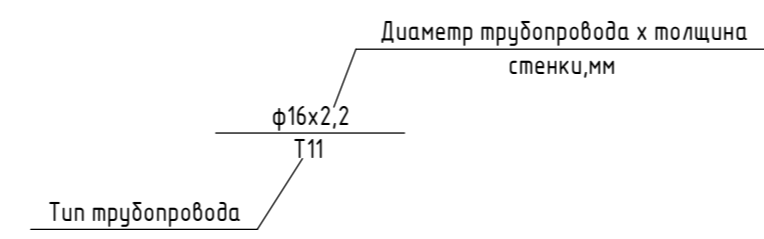

Экспликация помещений

Номер помещения	Наименование	Площадь, м ²	Кат. помещения
21-01	Межквартирный коридор	44,73	
21-02	Лифтовой холл	13,19	
21-03	Тамбур	2,07	
21-04	Переходная лоджия	8,97	
21-05	ЛК №1	13,68	

Примечание:

Приборы отопления монтировать по центру оконного проема кроме приборов расположенных возле балконных дверей

Согласовано	Леников
ГЛАП	
Согласовано	Бирмасов
ГЛАВ. СПЕЦ. ЭЛ	Конюшев
ГЛАВ. СПЕЦ. ВК	Чибарь
ГЛАВ. СПЕЦ. КЖ	
Взам. инв. №	
Побл. и дата	
Инв. № подл.	

29/05-П-С5-0В1					
2	-	Зам	07-22	И.В.М.	01.2022
1	-	Зам	127-21	И.В.М.	09.2021
Изм.	К.уч.	Лист	№док	Подпись	Дата
Многоэтажная жилая застройка по ул. Металлургов в г. Екатеринбург. 1 очередь					
Жилой дом				Стадия	Лист
План 21 -24 этажей				Р	12
ООО "ПРОЕКТ-ИНЖИНИРИНГ ГРУПП"				Листов	
ГИП	Герп				07.2021
Н. контроль	Сафронов				07.2021
Проверил	Зейферт				07.2021
Разработал	Мелихова				07.2021