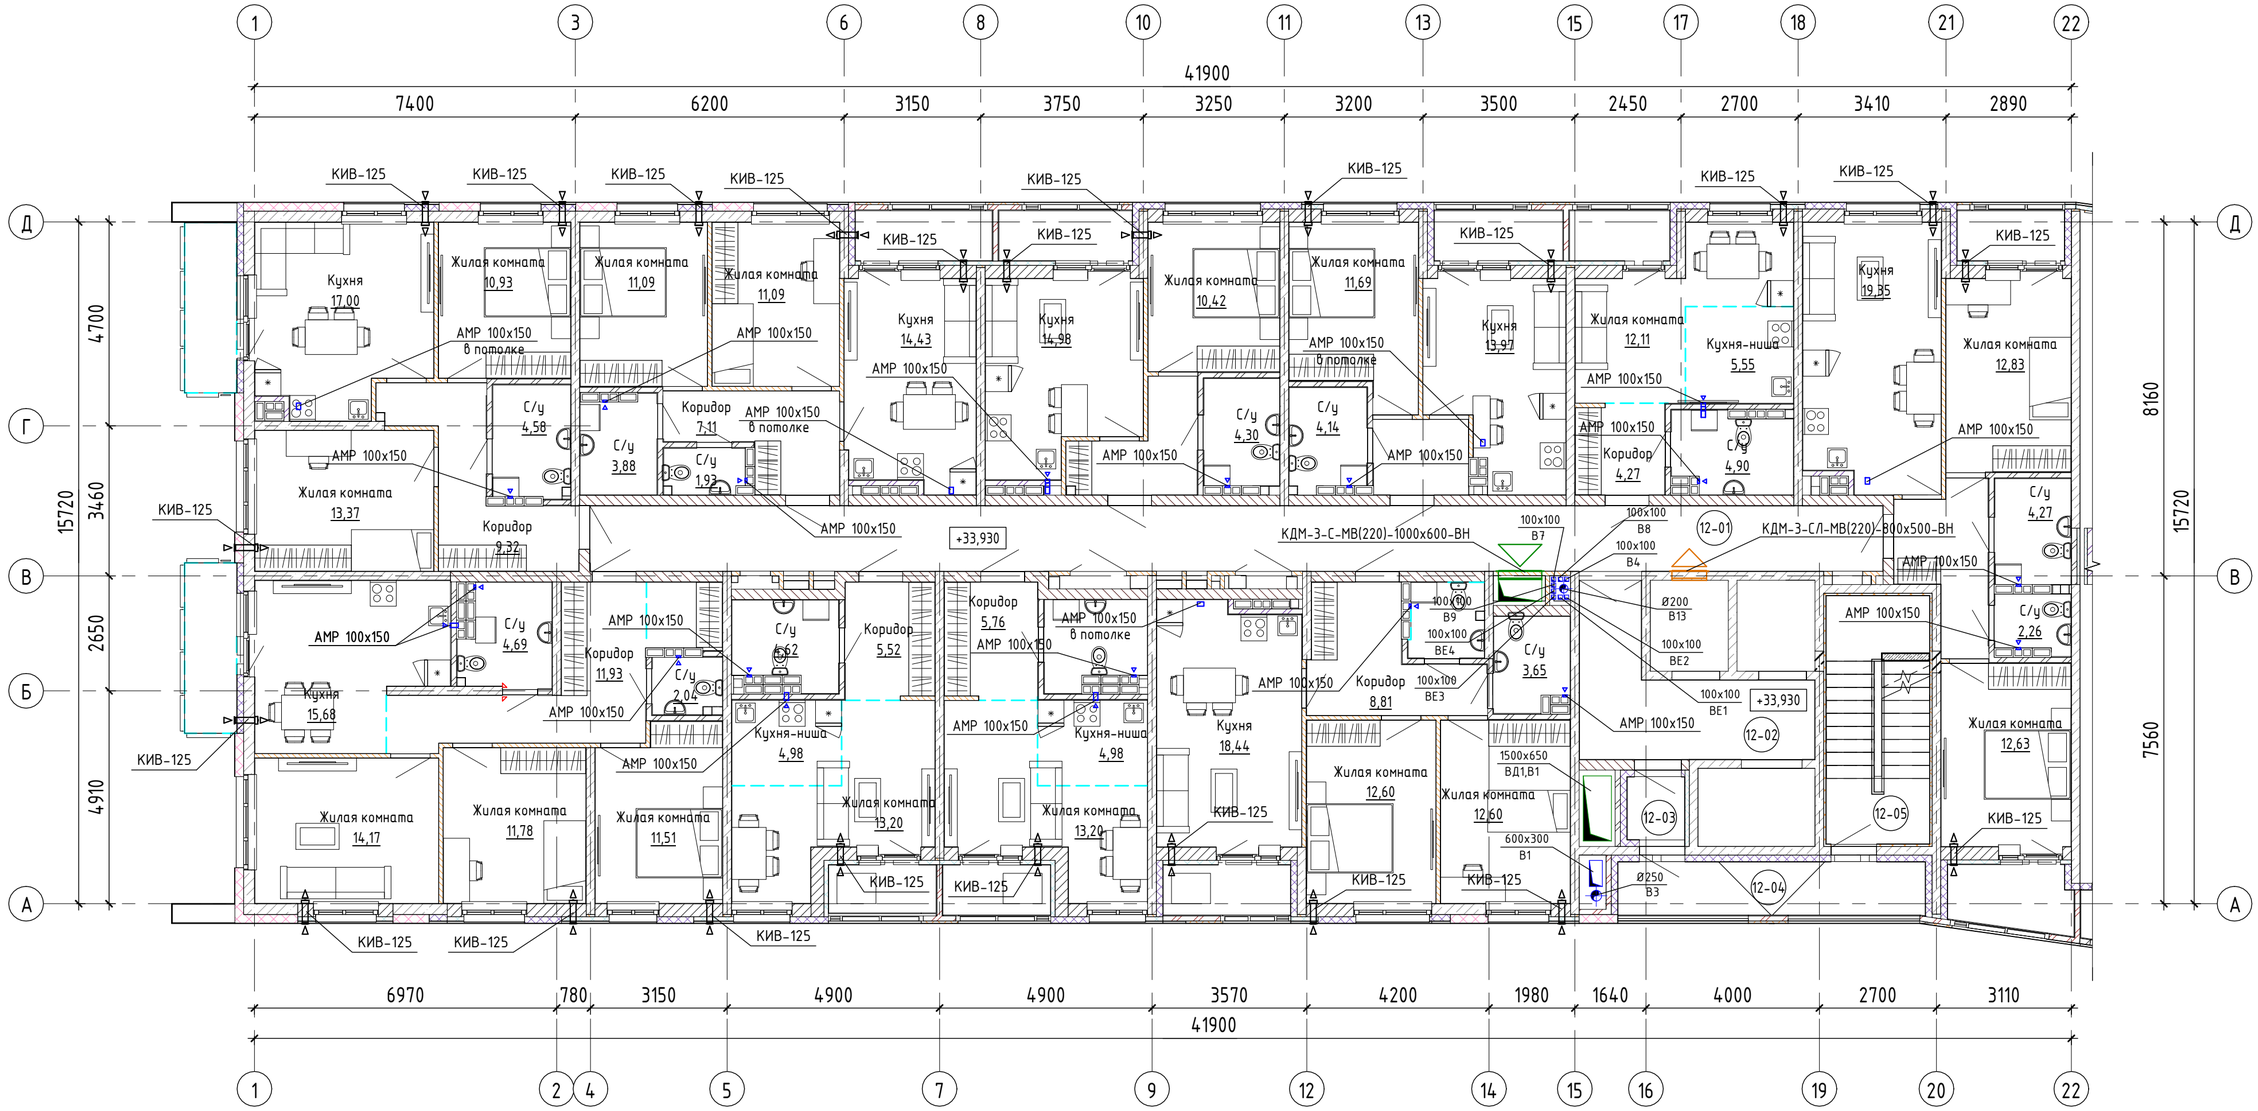


## Экспликация помещений

| Номер помещения | Наименование | Площадь, м² | Кат. помещения |
|---|---|---|---|
| 12-01 | Межквартирный коридор | 44,73 | |
| 12-02 | Лифтовой холл | 13,18 | |
| 12-03 | Тамбур | 2,07 | |
| 12-04 | Переходная лоджия | 8,97 | |
| 12-05 | ЛК Н1 | 13,68 | |

| Изм. | К.уч. | Лист | №док | Подпись | Дата |
|---|---|---|---|---|---|
| 3 | - | ЗАМ | 93-22 | | 07.22 |

29/05-П-С5-ОВ2

Многоэтажная жилая застройка по ул.Металлургов в г.Екатеринбурге. 1 очередь

Вентиляция

| Стадия | Лист | Листов |
|---|---|---|
| Р | 7 | |

| | | | |
|---|---|---|---|
| ГИП | Герт | | 06.21 |
| Н. контроль | Мелихова | | 06.21 |
| Проверил | Зейферт | | 06.21 |
| Разработал | Шибаева | | 06.21 |

План 12 этажа

ООО "ПРОЕКТ-ИНЖИНИРИНГ ГРУПП"

Согласовано: ГАП Демидов; Согласовано: Глав.спец. ЭЛ Бурмасов, Глав.спец. ВК Комолев, Глав.спец. КЖ Чубарь

Взам. инв. № | Подп. и дата | Инв. № подл.