


ЭКСПЛИКАЦИЯ ПОМЕЩЕНИЙ 1 ЭТАЖА С5			
№ п/п	Наименование	Площадь, м ²	Кот.
1-01	Танбур	29,12	
1-02	Помещение охраны	13,79	
1-03	куз	3,45	Д
1-04	Коллекторная	20,42	ВЗ
1-05	Лифтовой холл	13,13	
1-06	ЛК	4,26	
1-07	ЛК Н1	13,61	
1-08	Танбур	7,26	
1-09	Танбур	9,92	
1-11	Танбур	6,89	
1-12	Помещение персонала	10,52	
1-13	КМ	3,33	
1-14	с/у	4,28	Д
1-15	Магазин	484,04	
1-17	Вспомогательная площадь магазина	104,10	
1-18	Вспомогательная площадь магазина	86,13	
1-19	ЛК	17,90	
		832,47	

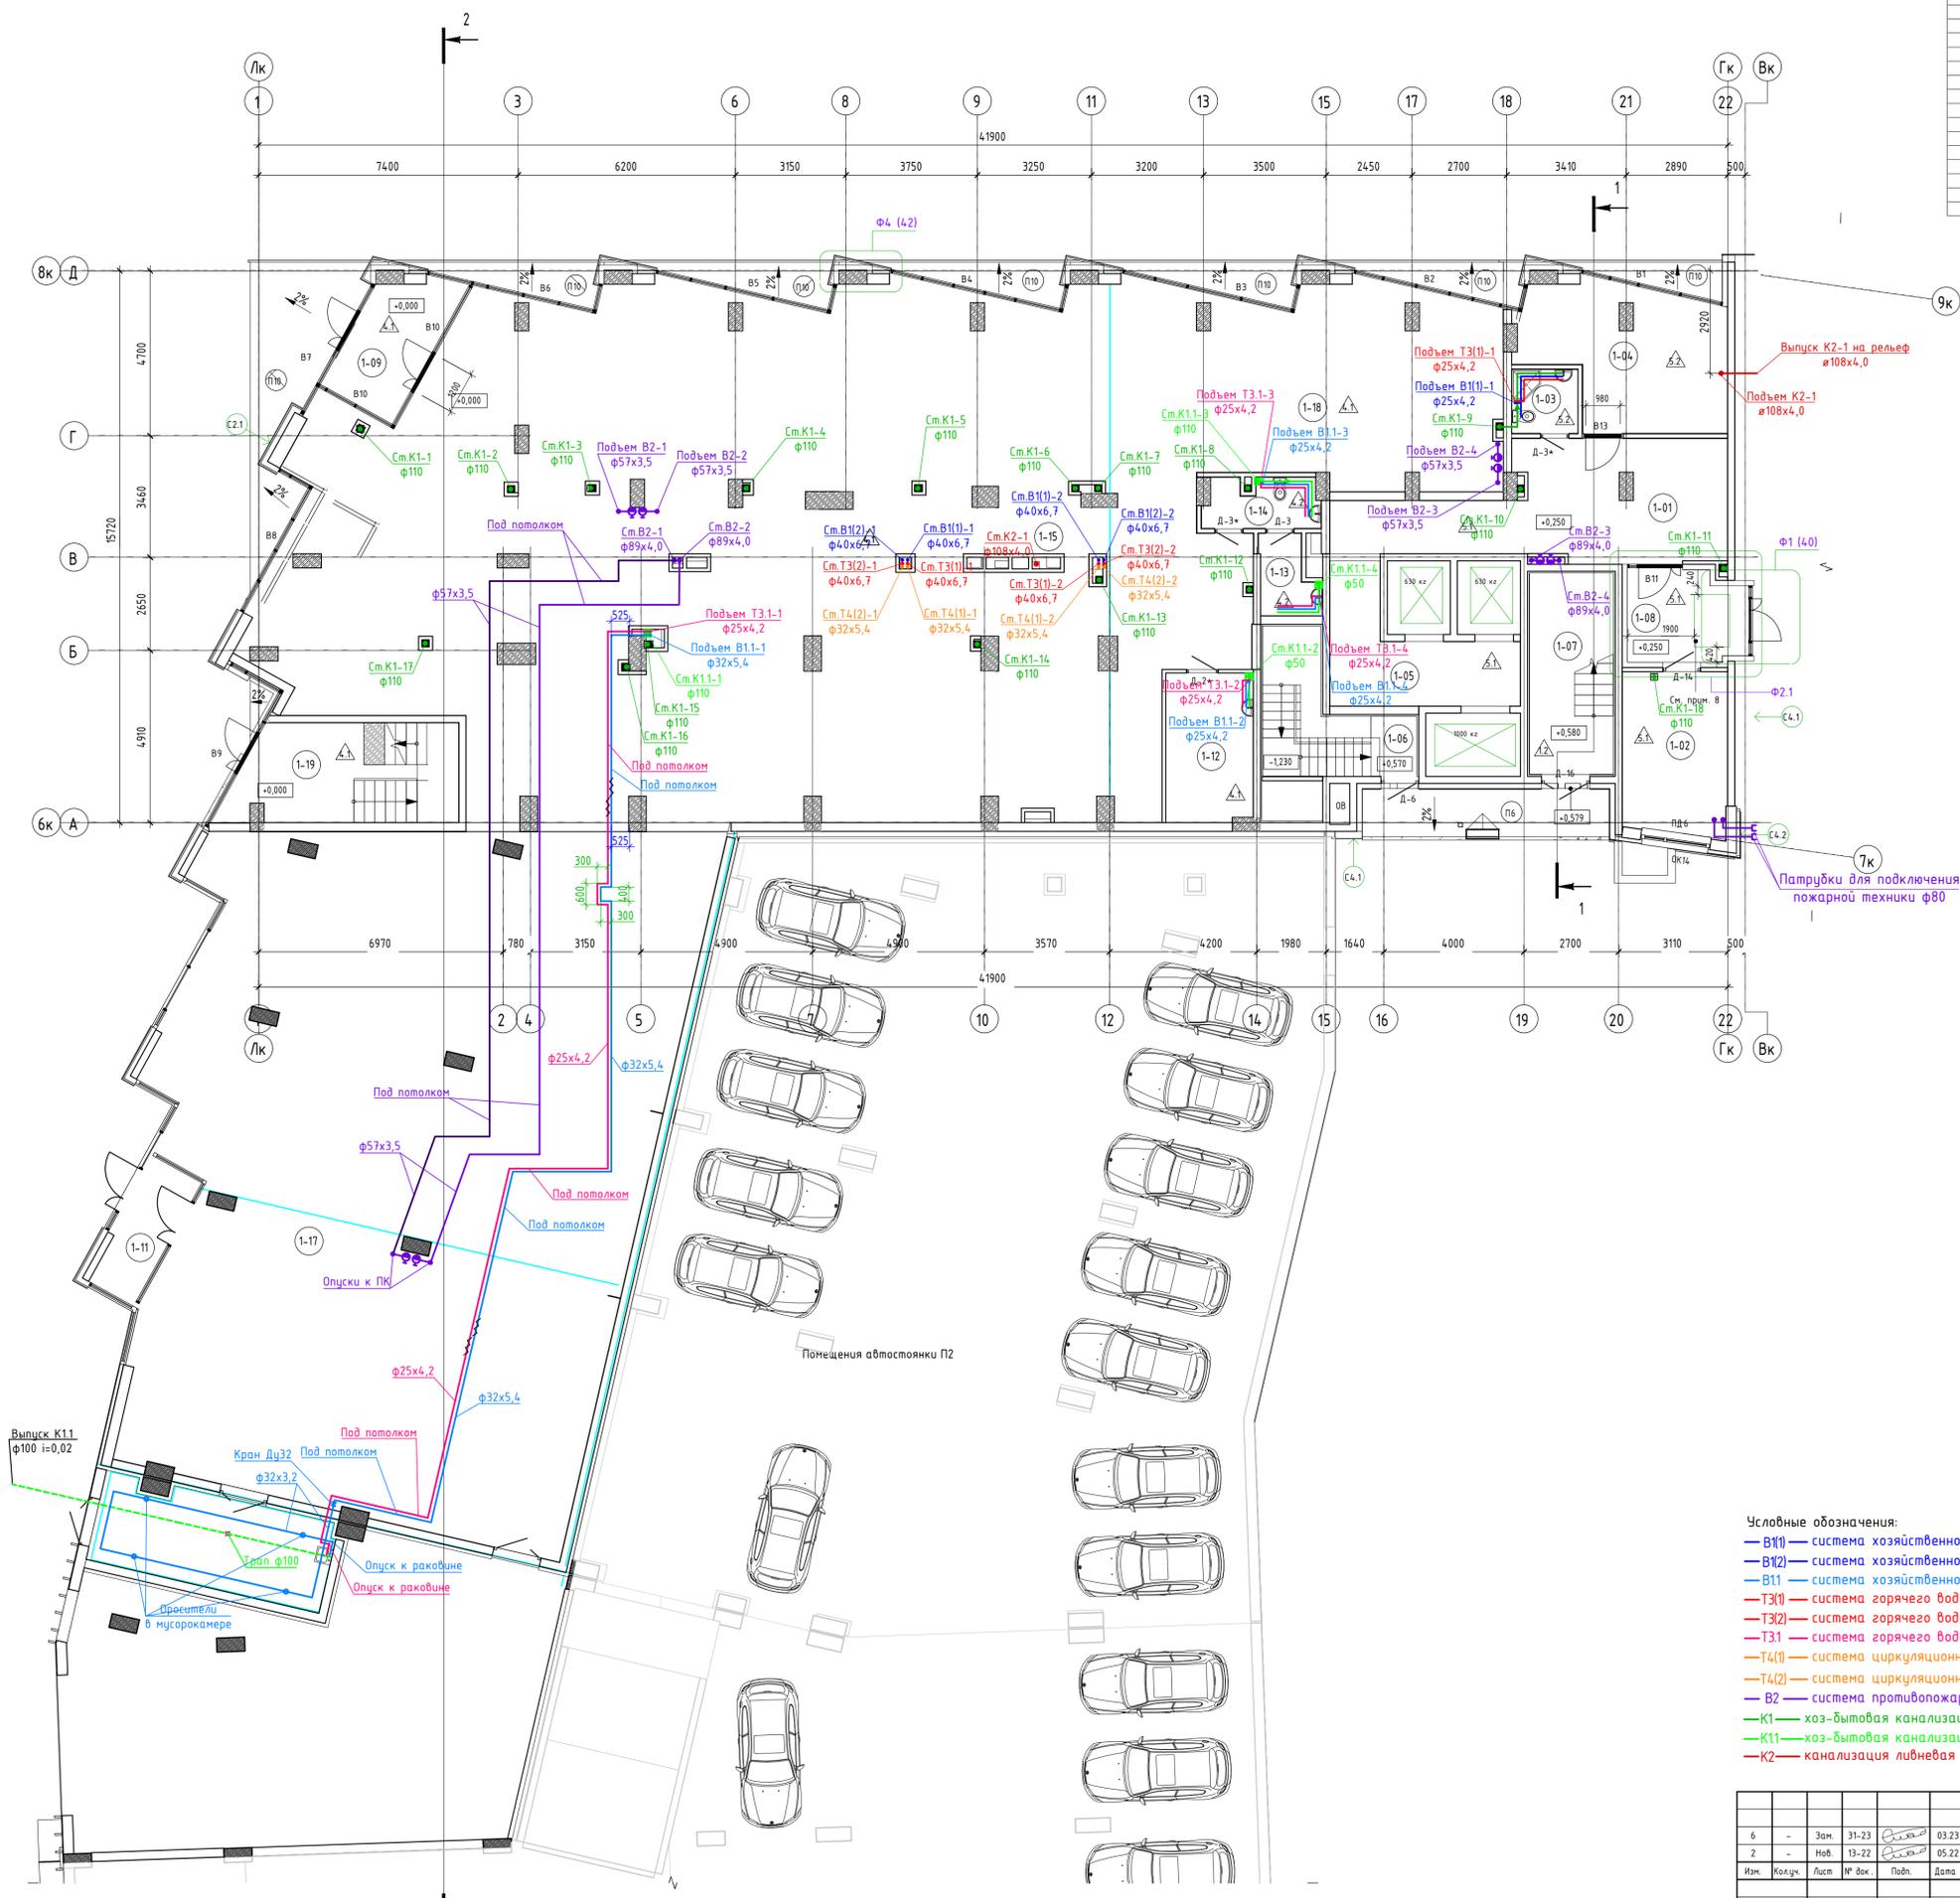

- Условные обозначения:
- В1(1) — система хозяйственно-питьевого водоснабжения 1 зоны
 - В1(2) — система хозяйственно-питьевого водоснабжения 2 зоны
 - В11 — система хозяйственно-питьевого водоснабжения встроенных помещений
 - Т3(1) — система горячего водоснабжения 1 зоны
 - Т3(2) — система горячего водоснабжения 2 зоны
 - Т31 — система горячего водоснабжения встроенных помещений
 - Т4(1) — система циркуляционного трубопровода 1 зоны
 - Т4(2) — система циркуляционного трубопровода 2 зоны
 - В2 — система противопожарного водоснабжения жилого дома
 - К1 — хозяйственно-бытовая канализация
 - К11 — хозяйственно-бытовая канализация встроенных помещений
 - К2 — канализация лифтовая

СОГЛАСОВАНО	06.21	06.21
Борисов	Гл. спец. ЗИ	Гл. спец. СС
Саломан	Саломан	Саломан
СОГЛАСОВАНО	06.21	06.21
Захаров	Гл. спец. ЗИ	Гл. спец. СС
Чайков	Чайков	Чайков
Васильев	Васильев	Васильев
Имя, № подл.	Взам. инв. №	Дата
Подп. и дата		

29/05-Р-С5-ВК						
6	-	Зам.	31-23	03.23		
2	-	Нач.	13-22	05.22		
Изм.	Кол-во	Лист	№ док.	Подп.	Дата	
Многоэтажная жилая застройка по ул. Металлургов в г. Екатеринбург, 1 очередь				Страница	Лист	Листов
Секция С5				Р	4	
План 1 этажа						
ГИП	Каналов	07.21				
Н. контроль	Каналов	07.21				
Проверил	Волкова	07.21				
Разработал	Шабалин	07.21				