


ЭКСПЛИКАЦИЯ МОП 13 ЭТАЖА			
№ п/п	Наименование	Площадь, м2	Кат.
13-01	Межквартирный коридор	45,17	
13-02	Лифтовый холл	12,19	
13-03	Тамбур	2,94	
13-04	Переходная лоджия	8,93	
13-05	ЛК Н1	12,57	
		81,80	

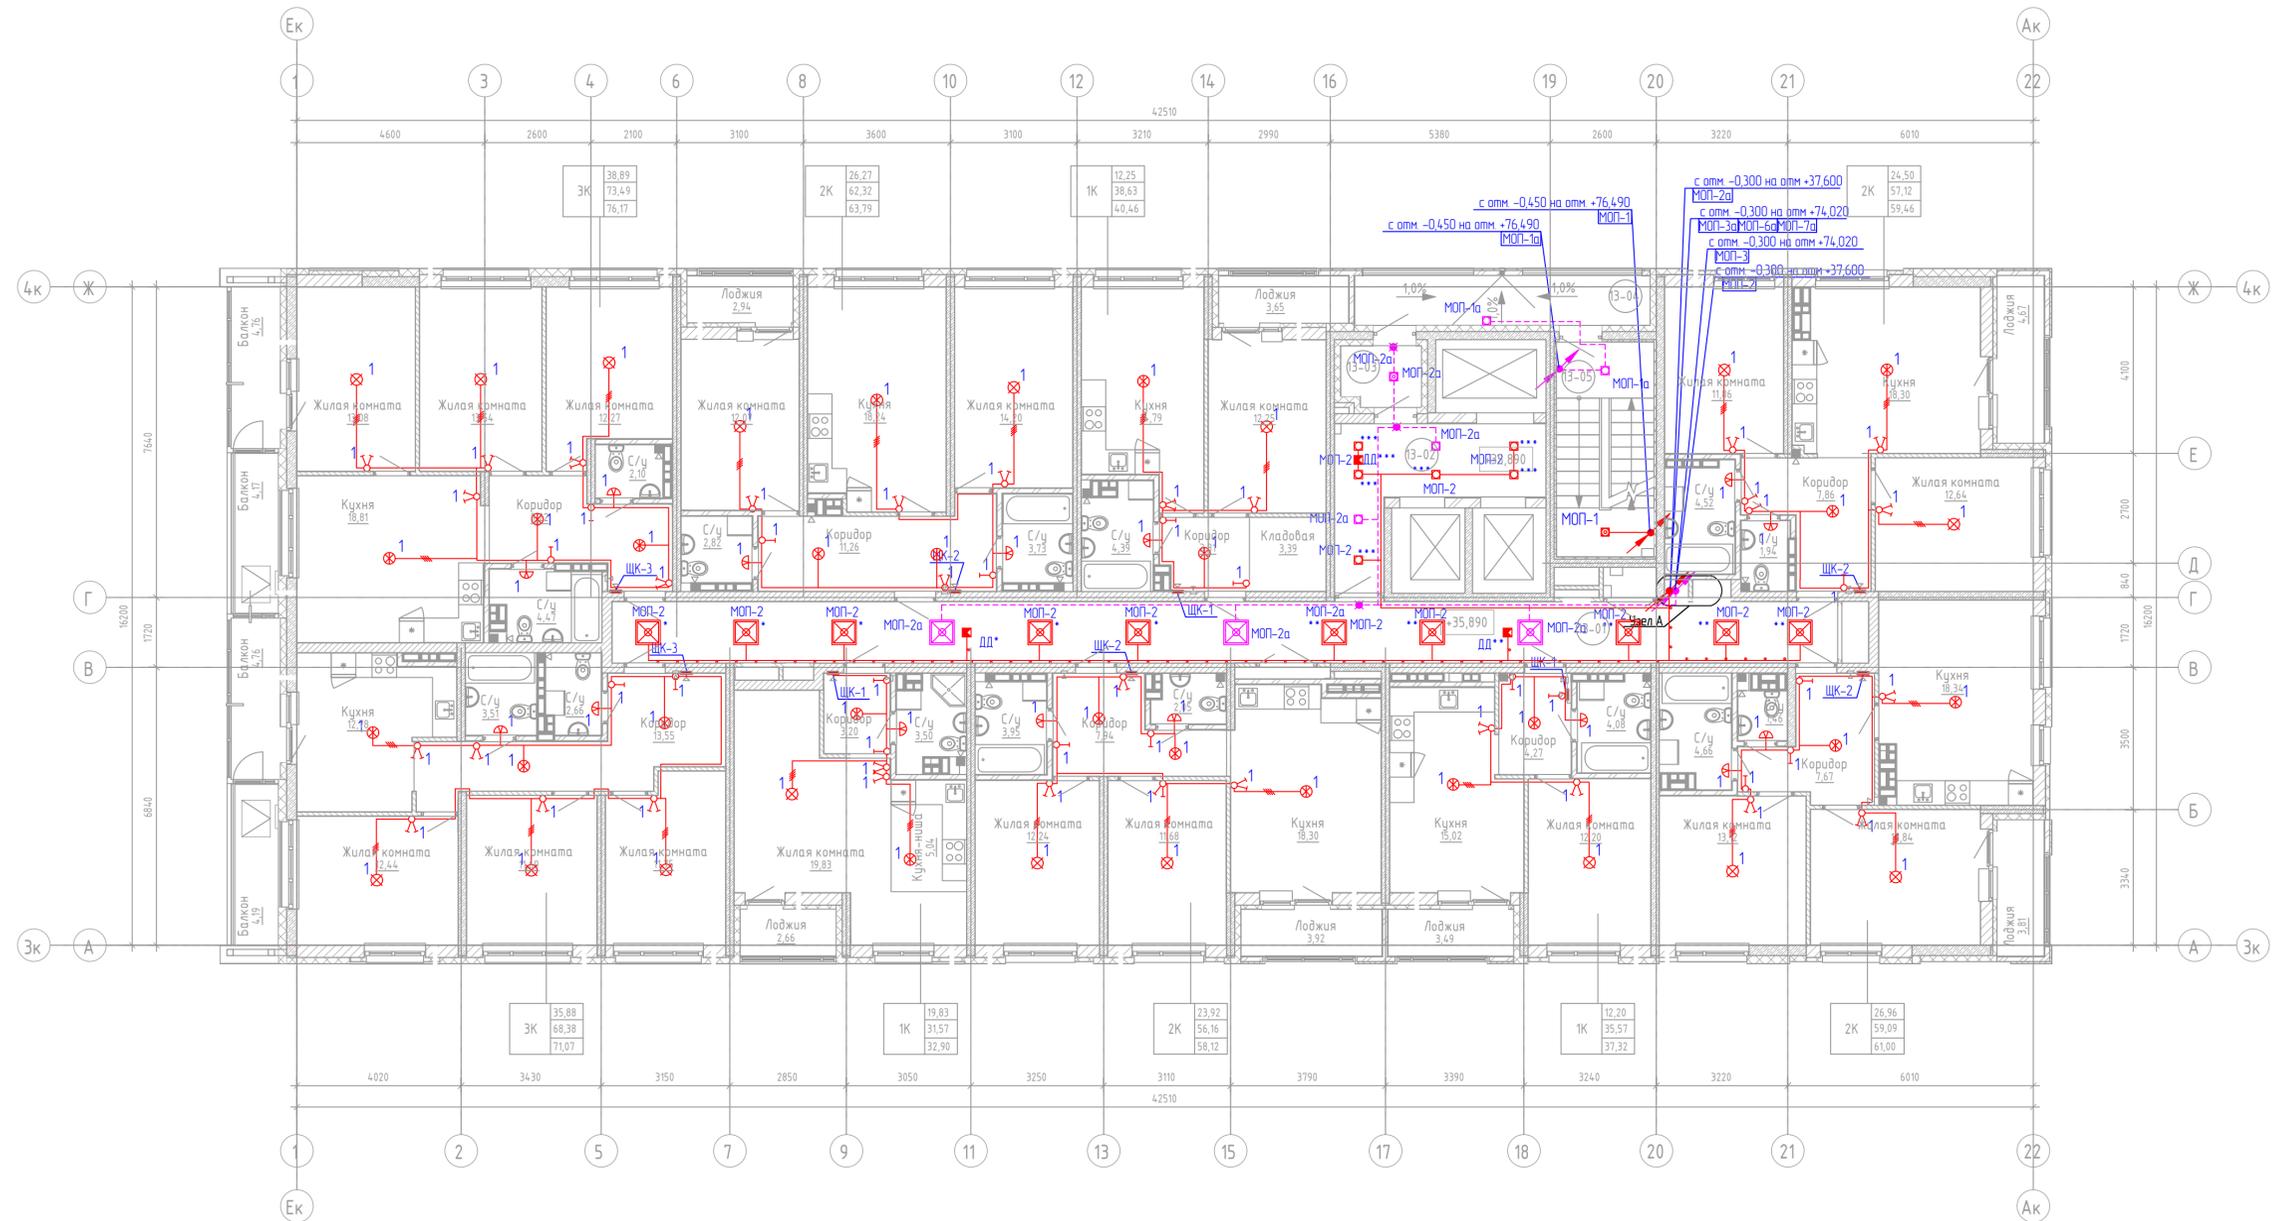

№	Обозначение	Наименование	Кол-во	Условно графическое изображение
1	ЩК-1, ЩК-2	Щит распределительный в 1-ной и 2-ной квартире	7	■
2	ЩК-3	Щит распределительный в 3-ней квартире	2	■
3		Патрон подвесной карболитовый Е27 4А 250В + потолочная розетка РП-1 с крестом + лампа К/Л энергосберегающая 45Вт	22	⊗
4		Потолочная розетка РП-1 с крестом + клеммник ЗВИ-3 10-25мм2	17	⊗
5		Светильник НПТ 03-100-010.01 IP54 + лампа К/Л энергосберегающая 45Вт	15	⊗
6		Выключатель одноклавишный Simon 15 для скрытой установки однополюсный 220В 16А	20	⊗
7		Выключатель двухклавишный Simon 15 для скрытой установки однополюсный 220В 16А	30	⊗
8		Светильник светодиодный Rubic 15W Smart 15Вт 1350лм 4200К IP65 арт.08221	2	⊗
		Светильник светодиодный Rubic 15W 15Вт 1350лм 4200К IP65 арт.08219	10	⊗
9		Светодиодный аварийный указатель /ЩК-220-Р "ВЫХОД" 18Вт IP50 с резервным аккумулятором на 4 часа автономной работы	3	⊗
10		Светодиодная панель LRC40W60-03 40Вт 6500К 3200/лм 595*595*9 мм, IP20	13	⊗
11		Датчик движения ДД-026 2000Вт 360град 6м IP20 белый IEK, угол обнаружения 360, 2000Вт	3	⊗

№	Наименование	Высота установки от уровня чистого пола до низа выключателя, м	Условно графическое изображение
1	Одноклавишный выключатель	0,9	⊗
2	Двухклавишный выключатель	0,9	⊗


Согласовано
Взят шифр
Попл. и дата
Имя, И. подпись

Условные обозначения способов прокладки кабельных линий

--- Скрытая прокладка кабельных линий в замоноличенных ПНД трубах, в бороздах, штрабах.
 --- Четырехжильная кабельная линия (все остальное трехжильная кабельная линия)

Общие указания

Прокладку кабельных линий в квартирах (жилых помещениях) и МОП осуществляется в замоноличенных ПНД трубах (см. 29/05-П-С4-Э/ЛКЖ), спуски к выключателям осуществлять в бороздах и штрабе, выполненных по месту. Высота установки световых указателей "Выход" - 2,3м от чистого пола (над дверным проемом).

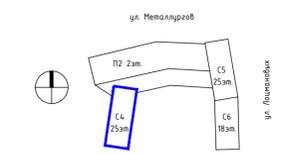

29/05-П-С4-ЭОМ								
2	-	зам.	08-21	02.22	Многоэтажная жилая застройка по ул. Металлургов в г. Екатеринбург. 1 очередь.			
1	-	зам.	08-21	09.21				
Изм.	Колуч.	Лист	№вкл.	Подп.	Дата			
					Электроснабжение	Стация	Лист	Листов
					Силовое электрооборудование	Р	22	
ГИП	Герт			06.21	План 13 этажа План прокладки групповой сети электроосвещения.	ООО "ПРОЕКТ-ИНЖИНИРИНГ ГРУПП"		
Н. контр.	Герт			06.21				
Проверил	Герт			06.21				
Разработал	Бырасов			06.21				