




Условные обозначения

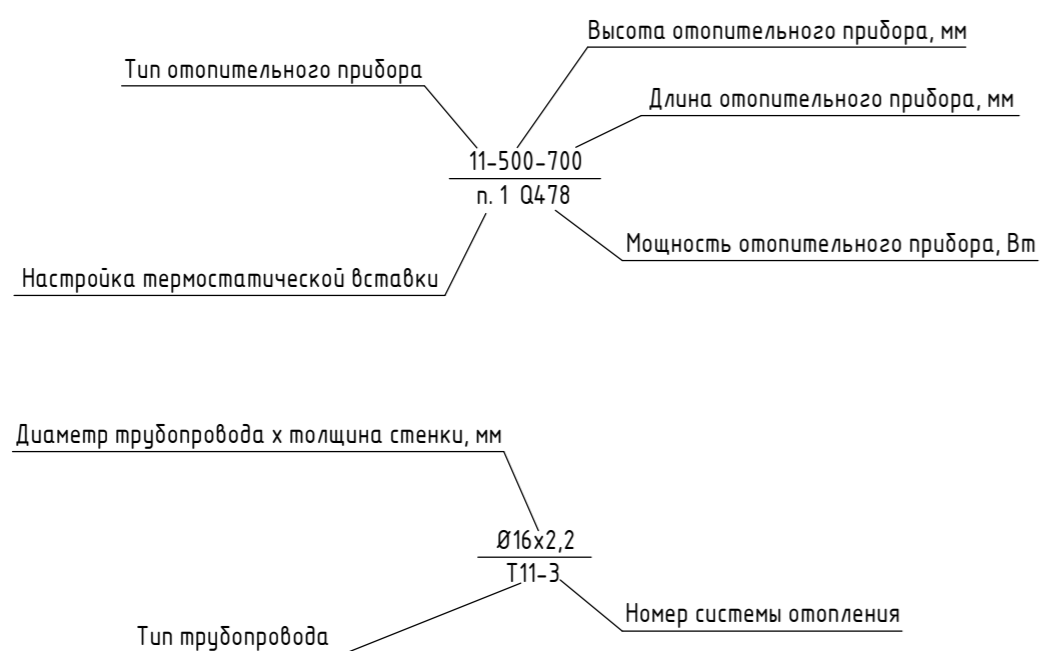

Экспликация помещений

Номер помеще-ния	Наименование	Площадь, м²	Кат. поме-ще-ния
9-01	Межквартирный коридор	45,00	
9-02	Лифтовый холл	12,19	
9-03	Тандур	2,82	
9-04	Переходная лоджия	9,00	
9-05	ЛК Н1	12,58	

29/05-П-С4-0В1					
1	-	Зам	08-22	<i>В.В.</i>	01.2022
Изм.	К.уч.	Лист	№док	Подпись	Дата
Многоэтажная жилая застройка по ул. Металлургов в г. Екатеринбург. 1 очередь					
25-этажный жилой дом С4					
План 9...12, 17...21 этажей					
Н. контроль	Герт				07.21
Проверил	Мелихова				07.21
Разработал	Зейферт				07.21
				Стадия	Лист
				Р	10
				Листов	
ООО "ПРОЕКТ-ИНЖИНИРИНГ ГРУПП"					

Согласовано
 ГАП
 Взам. инв. №
 Подл. и дата
 Инв. № подл.