


Согласовано		Демидов	
Согласовано		Бурмасов	
Г лав. спец. ЭЛ	Бурмасов	Взам. инв. №	
Г лав. спец. ВК	Коноплев	Подп. и дата	
Г лав. спец. КЖ	Чударь	Инв. № подл.	

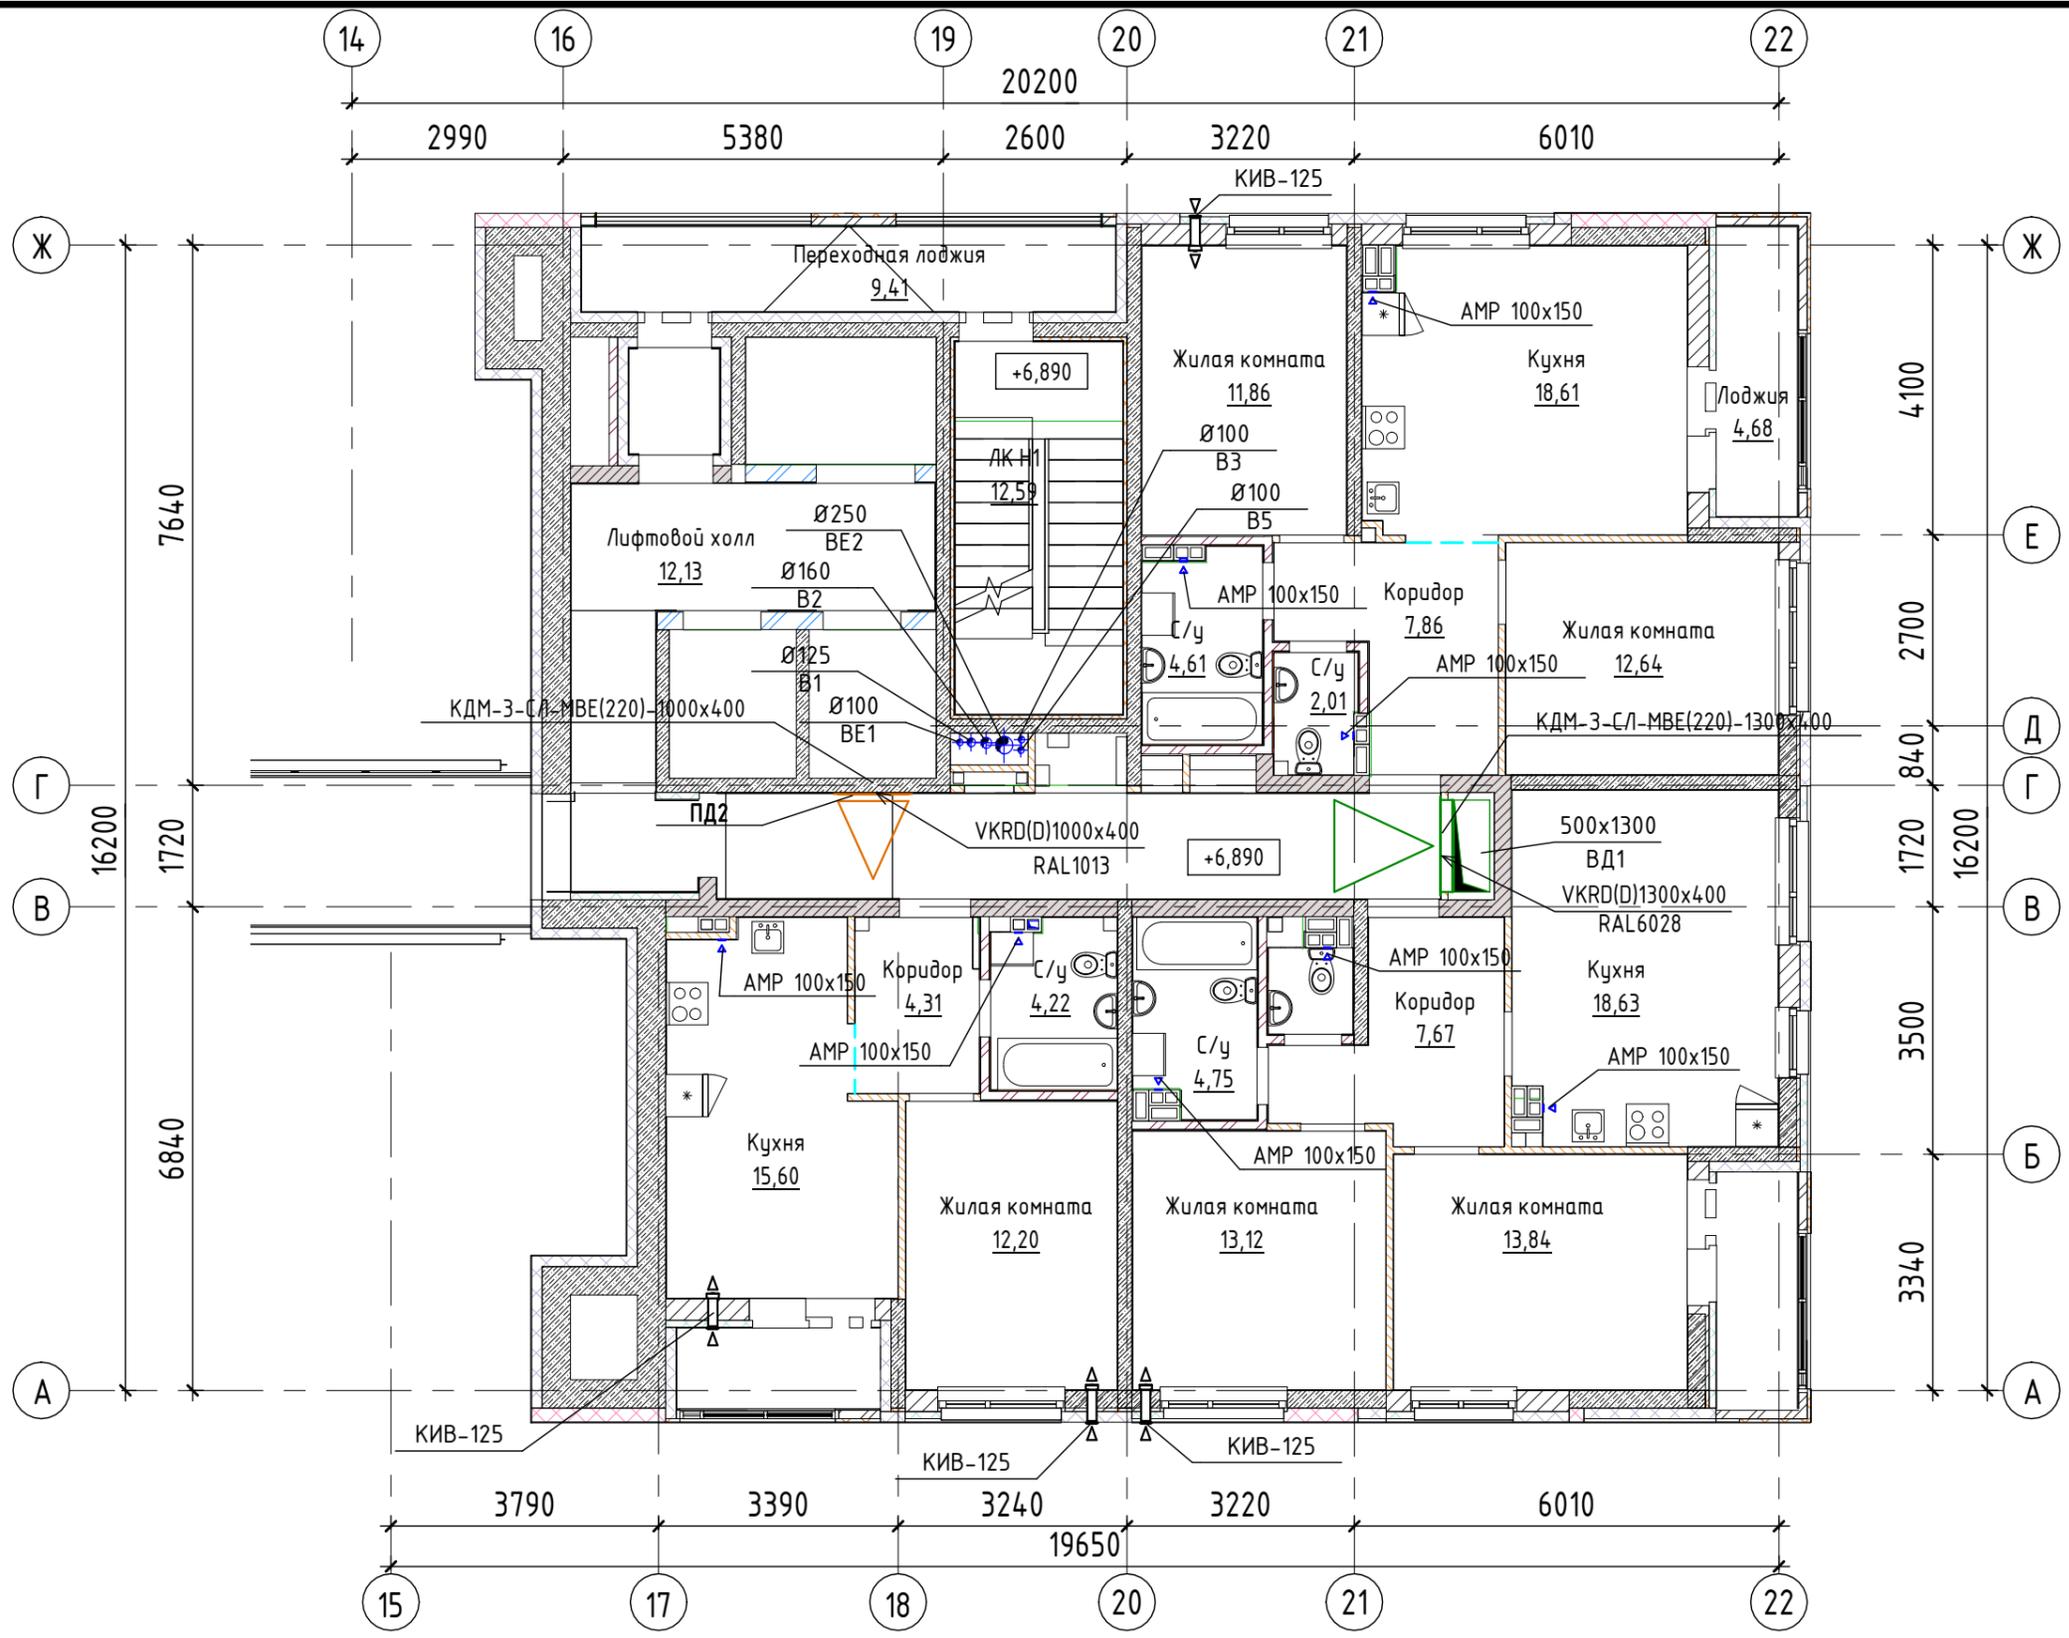

3						29/05-П-С4-0B2		
2						Многоэтажная жилая застройка по ул.Металлургов в г.Екатеринбурге.		
1						1 очередь.		
Изм.	К.уч.	Лист	№ док	Подпись	Дата			
						Вентиляция		
						Р	5	
ГИП						Герт		
Н. контроль						Мелихова		
Проверил						Зейферт		
Разработал						Дерягина		
						План 3 этажа		
						ООО "ПРОЕКТ-ИНЖИНИРИНГ ГРУПП"		