


Согласовано		Демидов	
ГАП			
Согласовано		Бурмасов	
Г лав. спец. ЭЛ	Бурмасов	Г лав. спец. ВК	Коноплев
Г лав. спец. КЖ	Чударь		
Взам. инв. №		Подп. и дата	
Инв. № подл.			

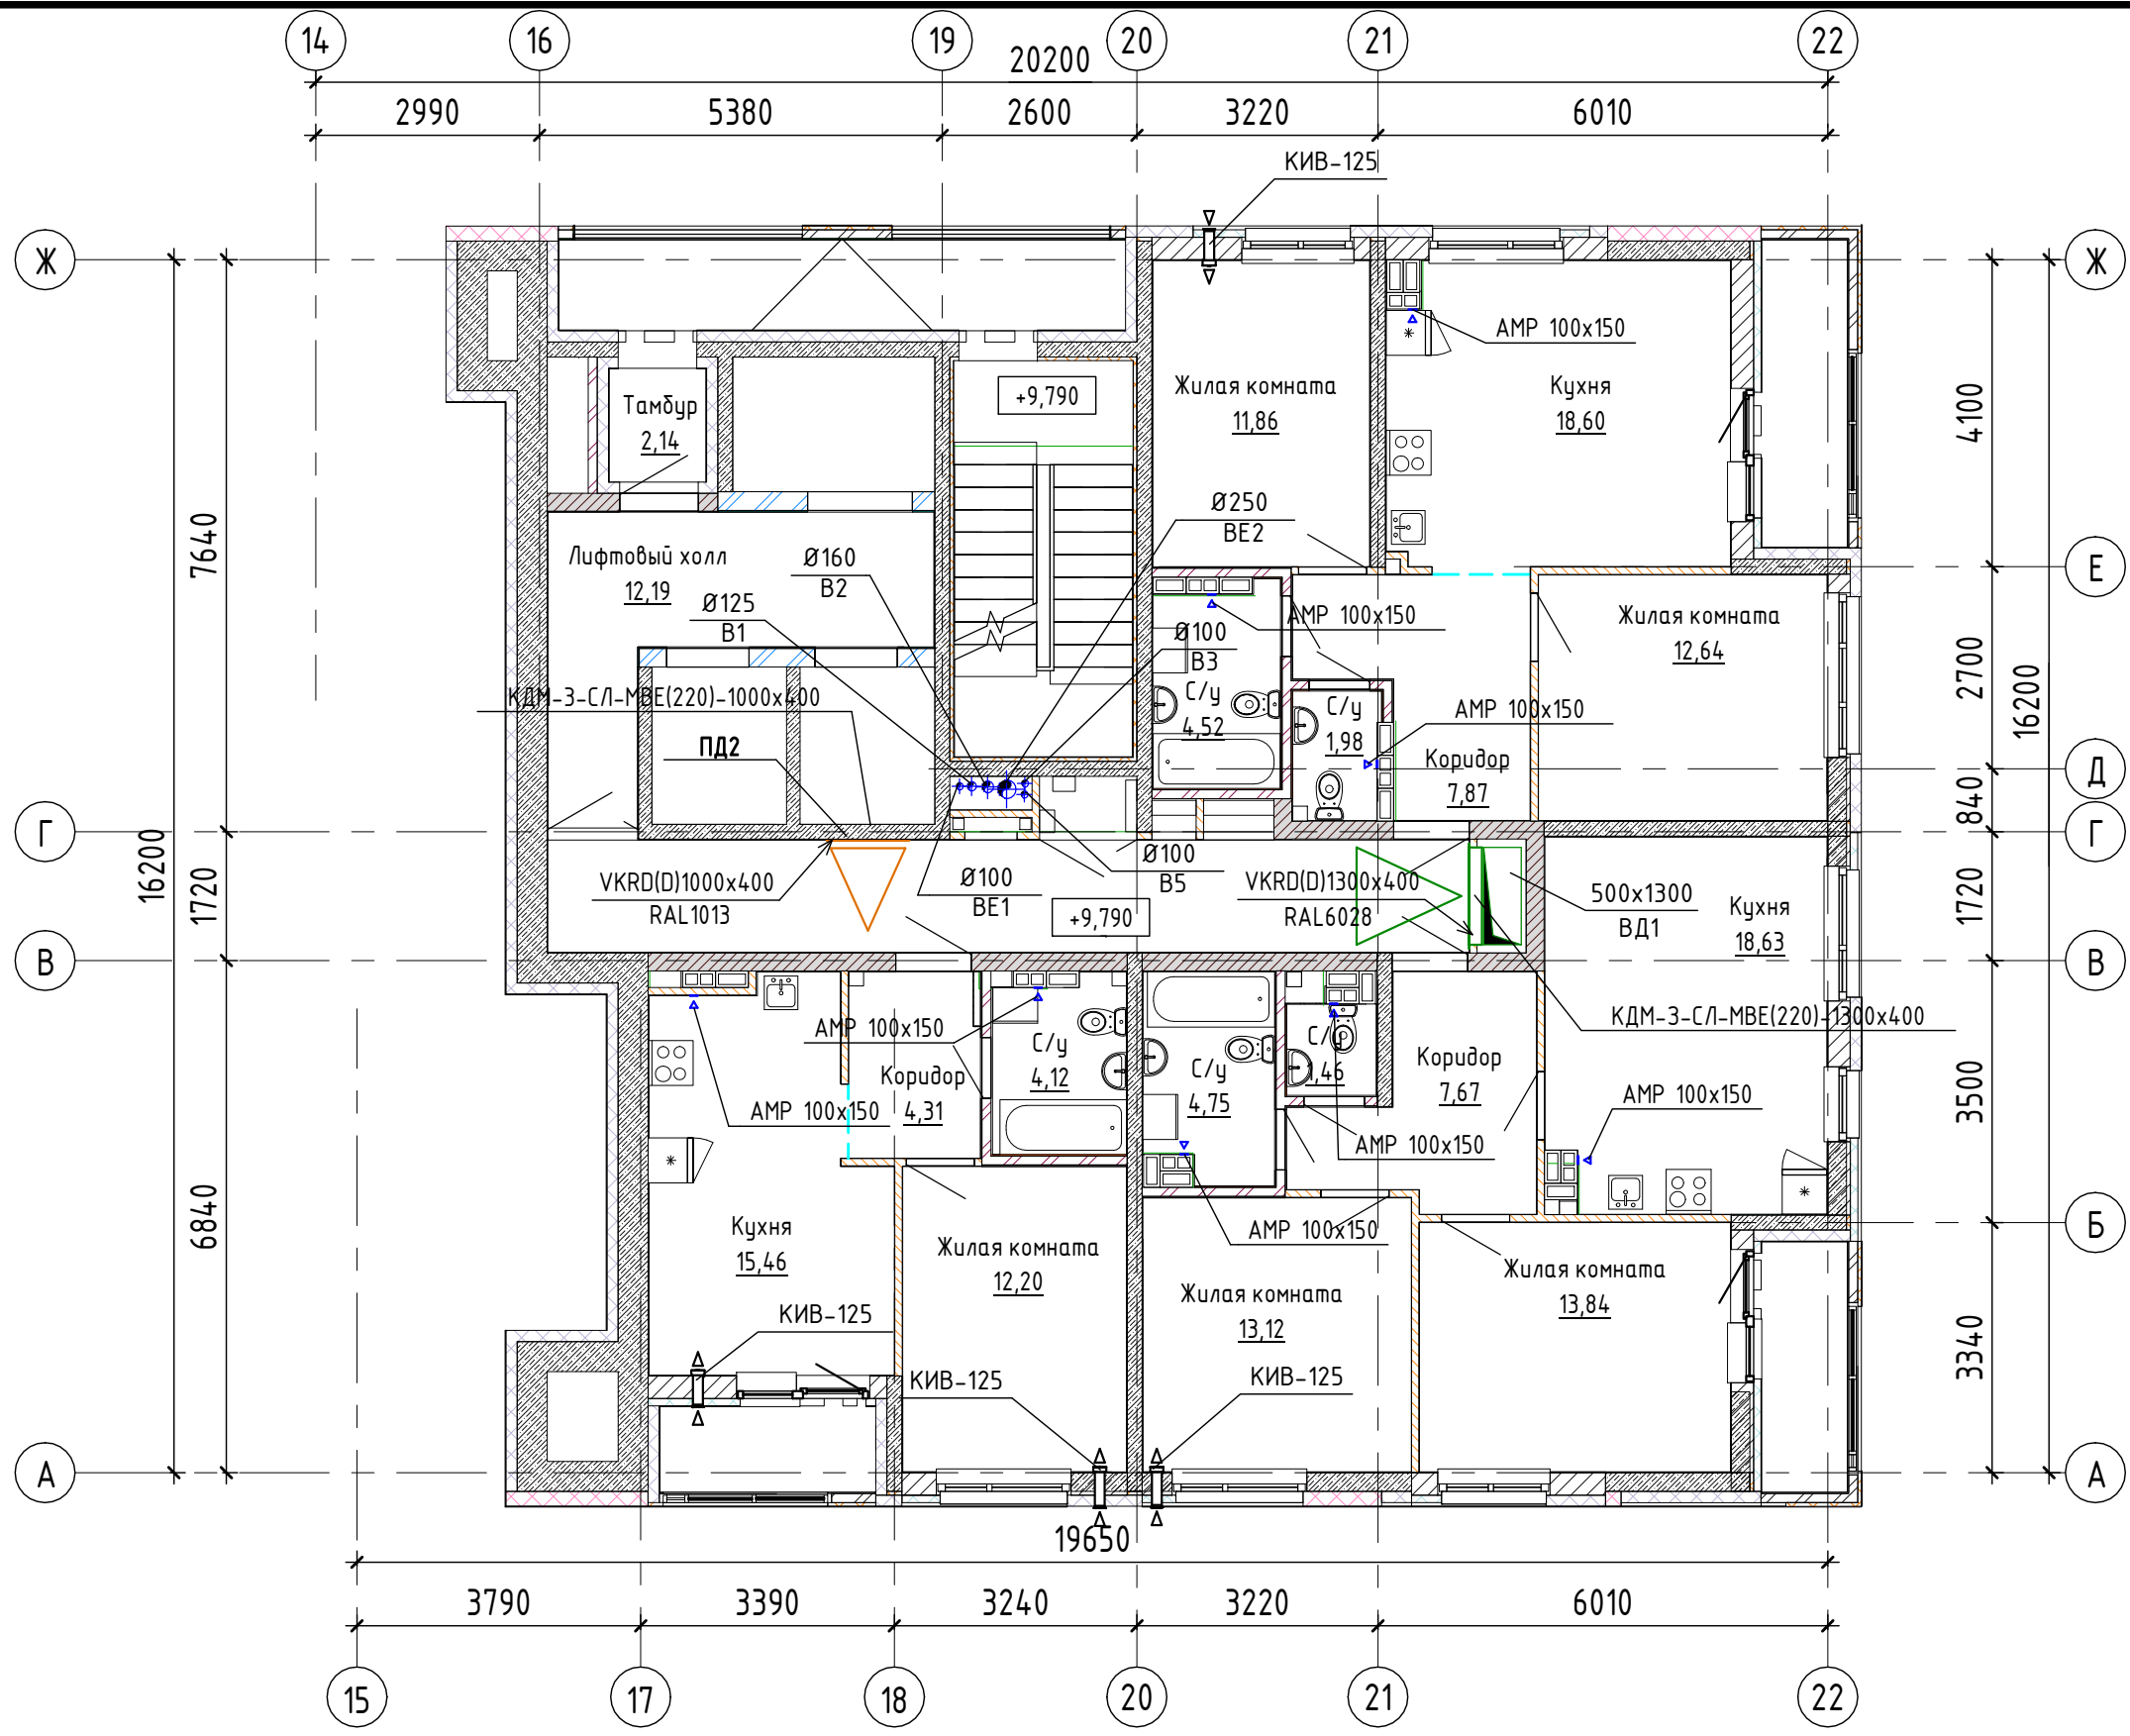

3						29/05-П-С4-0В2		
2						Многоэтажная жилая застройка по ул.Металлургов в г.Екатеринбурге.		
1						1 очередь.		
Изм.	К.уч.	Лист	№ док	Подпись	Дата			
						Вентиляция		
						Р	6	
						План 4 этажа		
						ООО "ПРОЕКТ-ИНЖИНИРИНГ ГРУПП"		
ГИП	Герт				06.22			
Н. контроль	Мелихова				06.22			
Проверил	Зейферт				06.22			
Разработал	Дерягина				06.22			