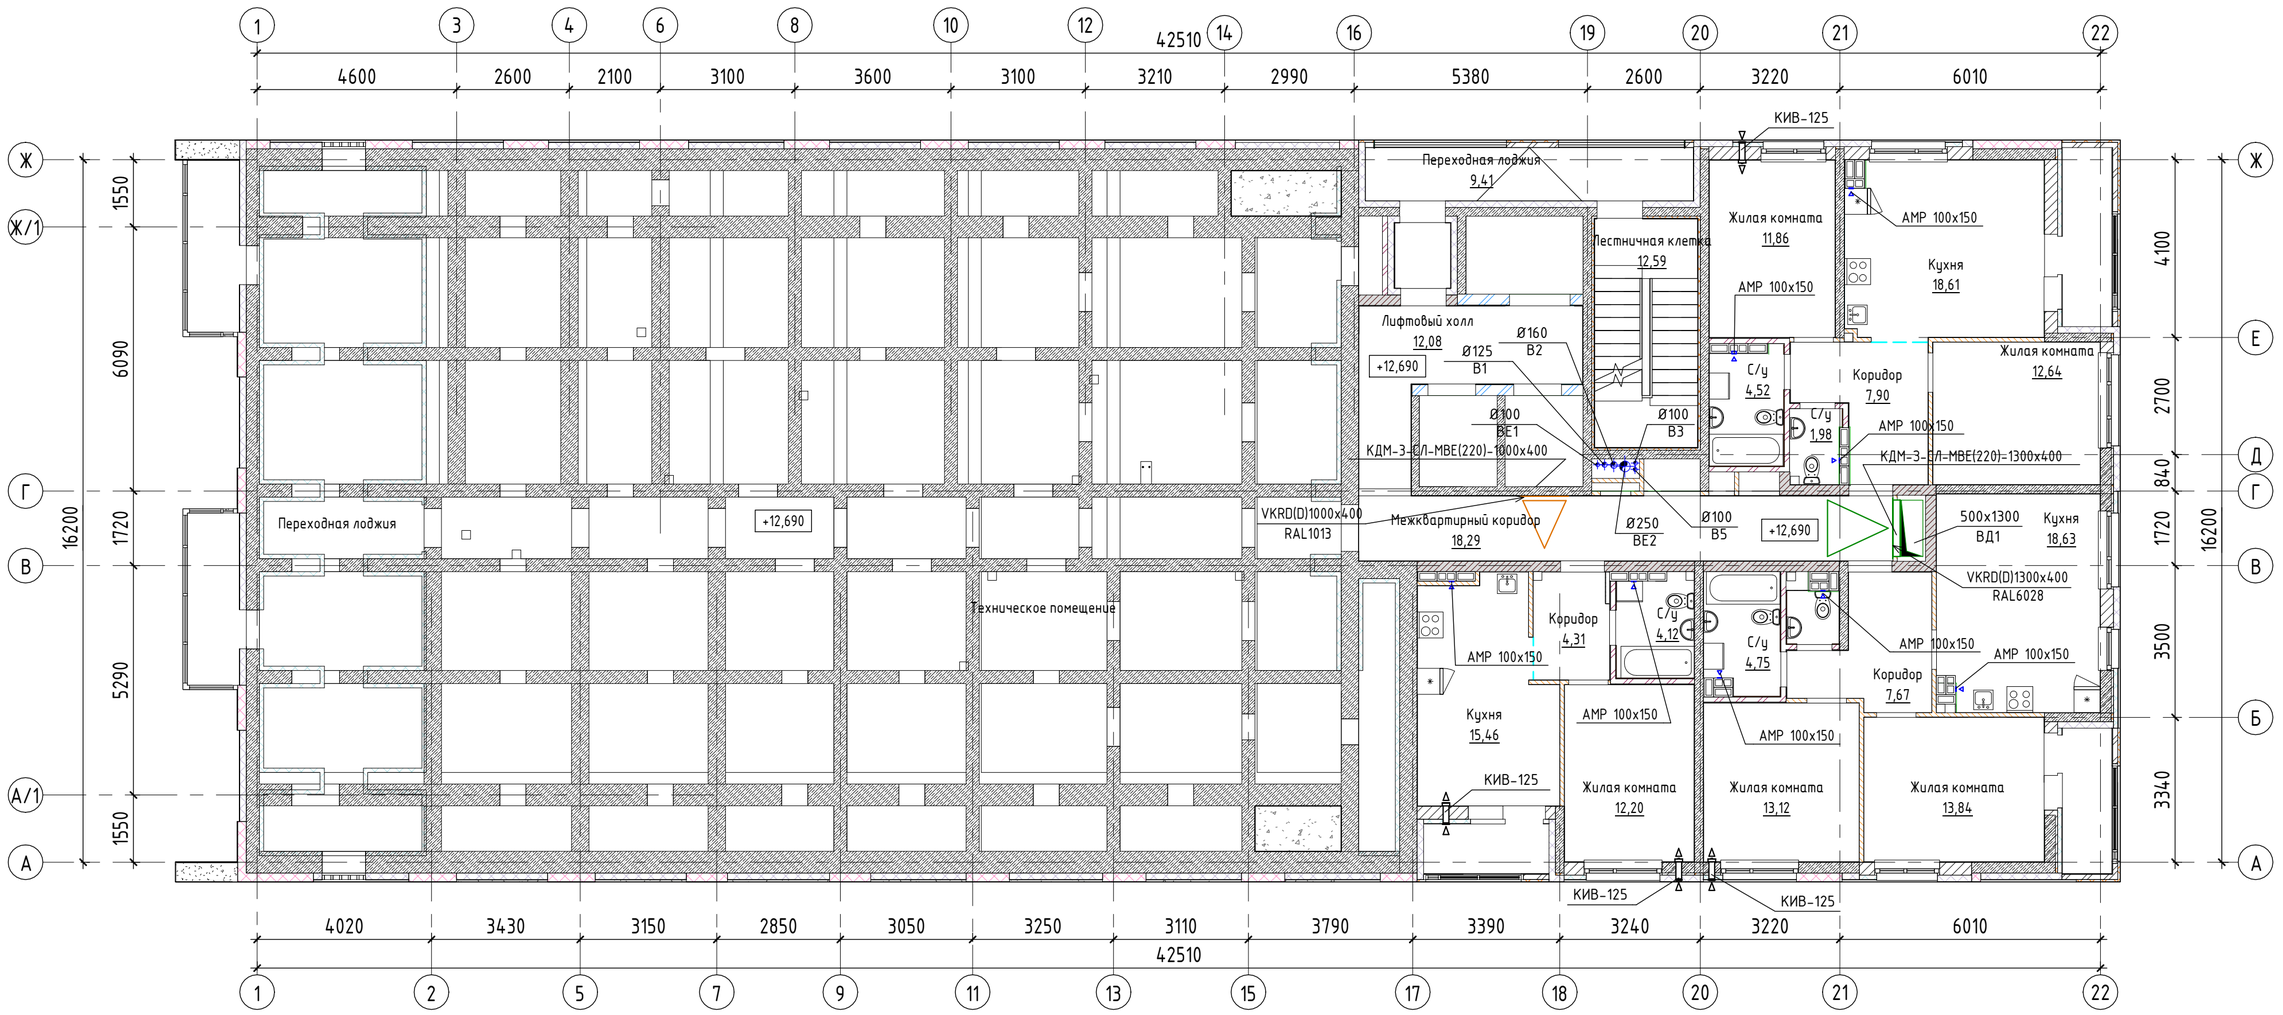

Изм.	К.уч.	Лист	№док	Подпись	Дата
3	-	ЗАМ	93-22		07.22
2	-	ЗАМ	78-22		06.22
1	-	ЗАМ	49-22		04.22

ГИП	Герт		06.22
Н. контроль	Мелихова		06.22
Проверил	Зейферт		06.22
Разработал	Дерягина		06.22

29/05-П-С4-ОВ2

Многоэтажная жилая застройка по ул.Металлургов в г.Екатеринбурге. 1 очередь.

Вентиляция

Стадия	Лист	Листов
Р	7	

План 5 этажа

ООО "ПРОЕКТ-ИНЖИНИРИНГ ГРУПП"

Согласовано: ГАП Демидов; Гл.спец. ЭЛ Бурмасов; Гл.спец. ВК Конопляв; Гл.спец. КЖ Чубарь

Взам. инв. № | Подп. и дата | Инв. № подл.