


№ п/п	Наименование	Площадь, м2	Кат.
13-01	Межквартирный коридор	44,98	
13-02	Лифтовый холл	12,19	
13-03	Тамбур	2,82	
13-04	Переходная лоджия	9,00	
13-05	ЛК Н1	12,58	
		81,57	

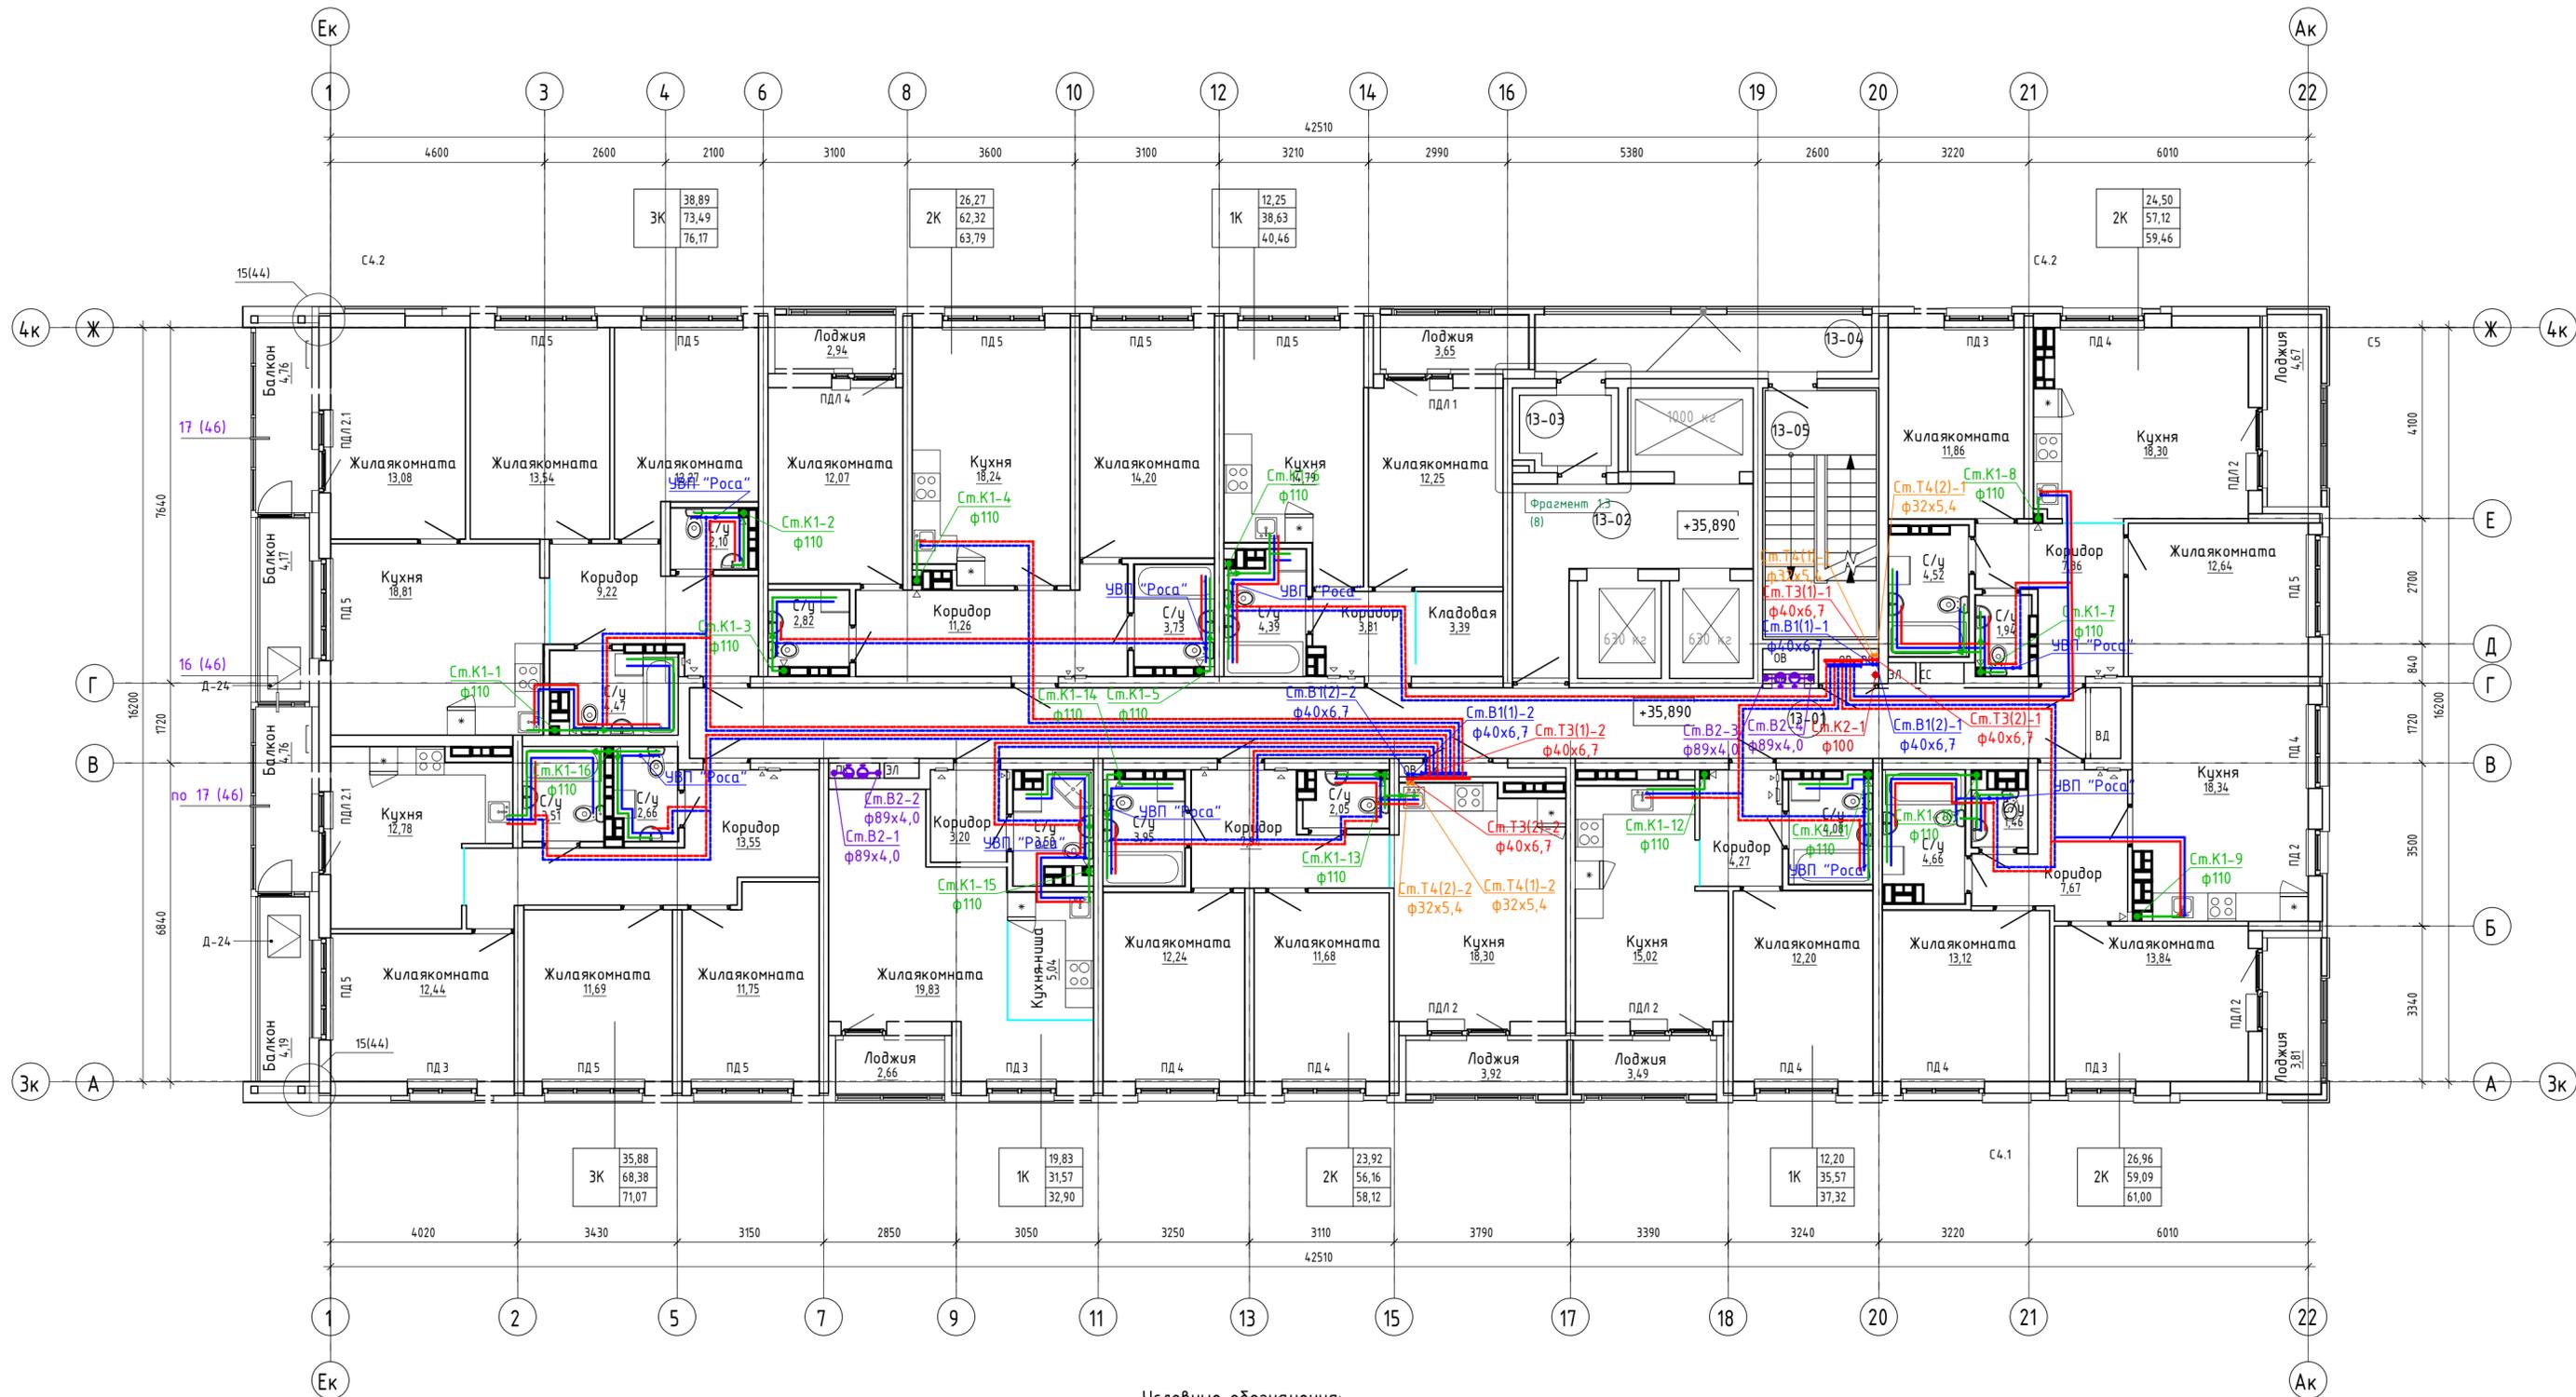

Условные обозначения:

- В1(1) — система хозяйственно-питьевого водоснабжения 1 зоны
- В1(2) — система хозяйственно-питьевого водоснабжения 2 зоны
- Т3(1) — система горячего водоснабжения 1 зоны
- Т3(2) — система горячего водоснабжения 2 зоны
- Т4(1) — система циркуляционного трубопровода 1 зоны
- Т4(2) — система циркуляционного трубопровода 2 зоны
- В2 — система противопожарного водоснабжения жилого дома
- К1 — хоз-бытовая канализация
- К2 — канализация ливневая

Изм.	Колуч.	Лист	№ док.	Подп.	Дата
2	-	зам.	37-22		10.22
1	-	зам.	40-21		09.21

29/05-Р-С4-ВК			
Многоэтажная жилая застройка по ул. Металлургов в г. Екатеринбург, 1 очередь			
Секция С4			Листов
План 13-15 этажа			Лист
ГИП Коноплев			Листов
Н. контроль Коноплев			Р
Проверил Волкова			12
Разработал Шаленный			62



СОГЛАСОВАНО	Бурмасов	06.21
Гл. спец. ЭП	Соловьева	06.21
Гл. спец. СС		
Гл. спец. ОВ		
Гл. констр.		
ГАП		
№ подл.		
Подп. и дата		