ЭКСПЛИКАЦИЯ МОП 3-4 ЭТАЖА			
№ п/п	Наименование	Площадь, м2	Кат.
4-01	Межквартирный коридор	18,46	
4-02	Лифтовый холл	12,19	
4-03	Тамбур	1,93	
4-04	Переходная лоджия	9,07	
4-05	ЛК Н1	12,57	
		54,23	

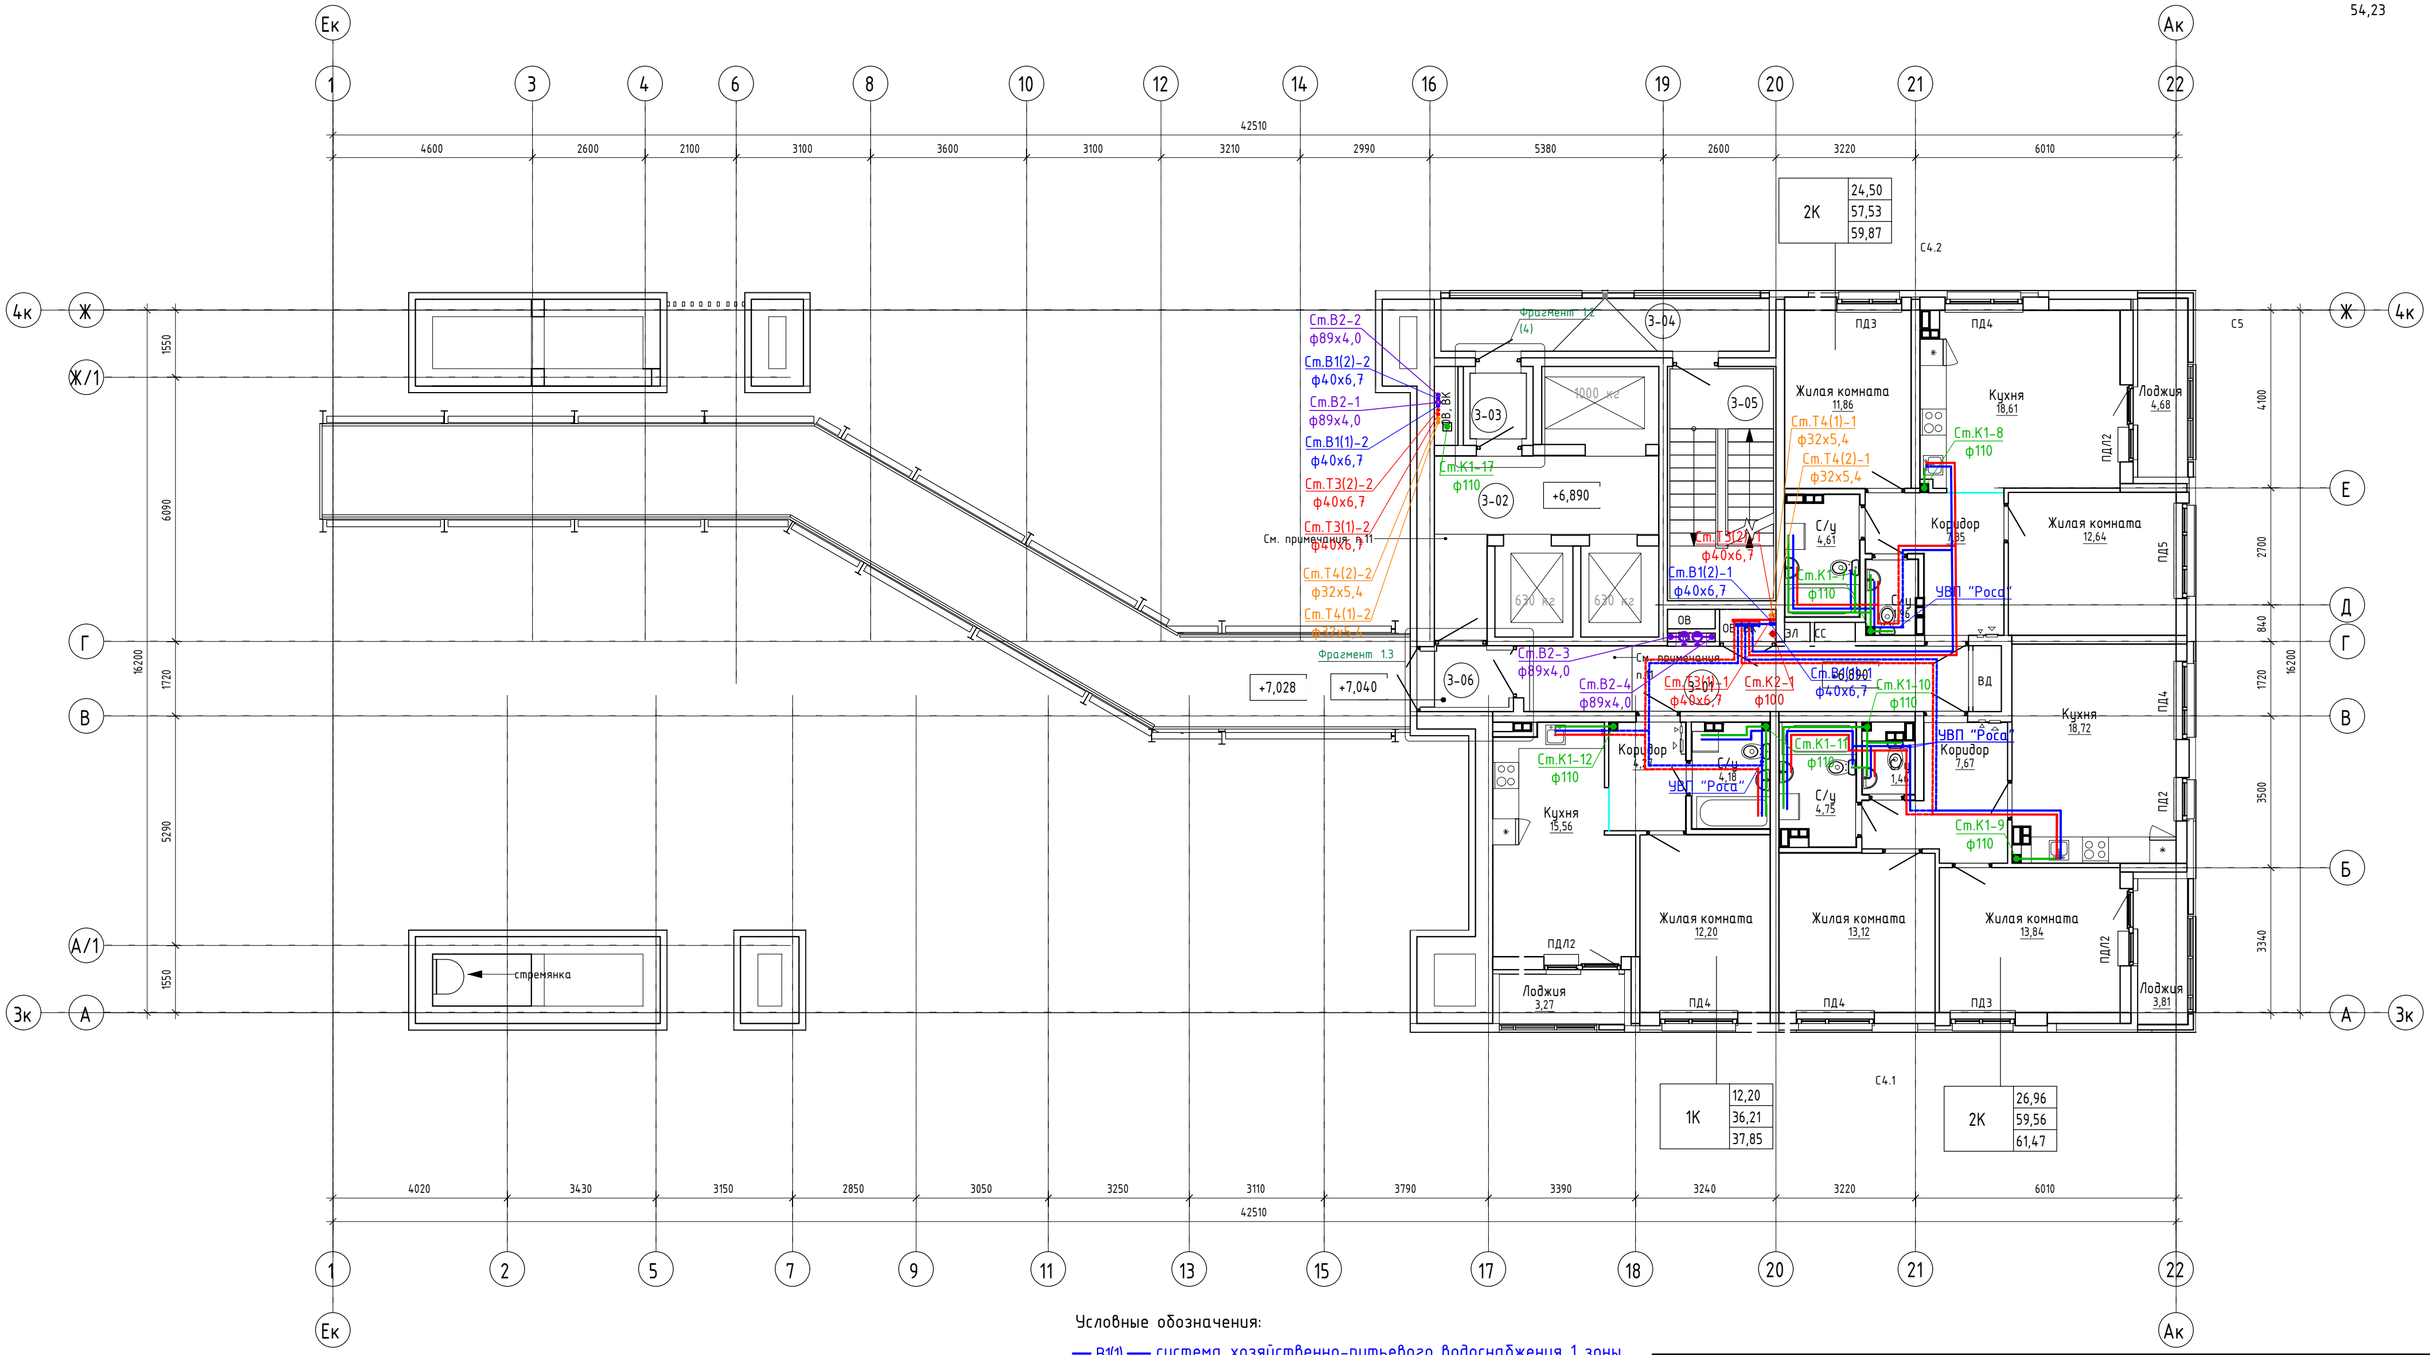

Условные обозначения:

- В1(1) — система хозяйственно-питьевого водоснабжения 1 зоны
- В1(2) — система хозяйственно-питьевого водоснабжения 2 зоны
- Т3(1) — система горячего водоснабжения 1 зоны
- Т3(2) — система горячего водоснабжения 2 зоны
- Т4(1) — система циркуляционного трубопровода 1 зоны
- Т4(2) — система циркуляционного трубопровода 2 зоны
- В2 — система противопожарного водоснабжения жилого дома
- К1 — хоз-бытовая канализация
- К2 — канализация ливневая

Изм.	Кол.уч.	Лист	№ док.	Подп.	Дата
2	-	зам.	37-22		10.22
1	-	зам.	40-21		09.21

ГИП	Коноплев		06.21
Н. контроль	Коноплев		06.21
Проверил	Волкова		06.21
Разработал	Шалённый		06.21

29/05-Р-С4-ВК

Многоэтажная жилая застройка по ул. Металлургов 8 г. Екатеринбурге, 1 очередь

Секция С4

Стадия	Лист	Листов
Р	6	

План 3-4 этажа

ЕК СТРОЙ ПРОЕКТ

СОГЛАСОВАНО		
Гл. спец. ЭЛ	Бурмасов	06.21
Гл. спец. СС	Сайдулина	06.21
Гл. спец. ОВ	Зейферт	06.21
Гл. констр.	Чубарь	06.21
ГАП	Демидов	06.21

№ подл | Подп. и дата | инв. №

Формат А2