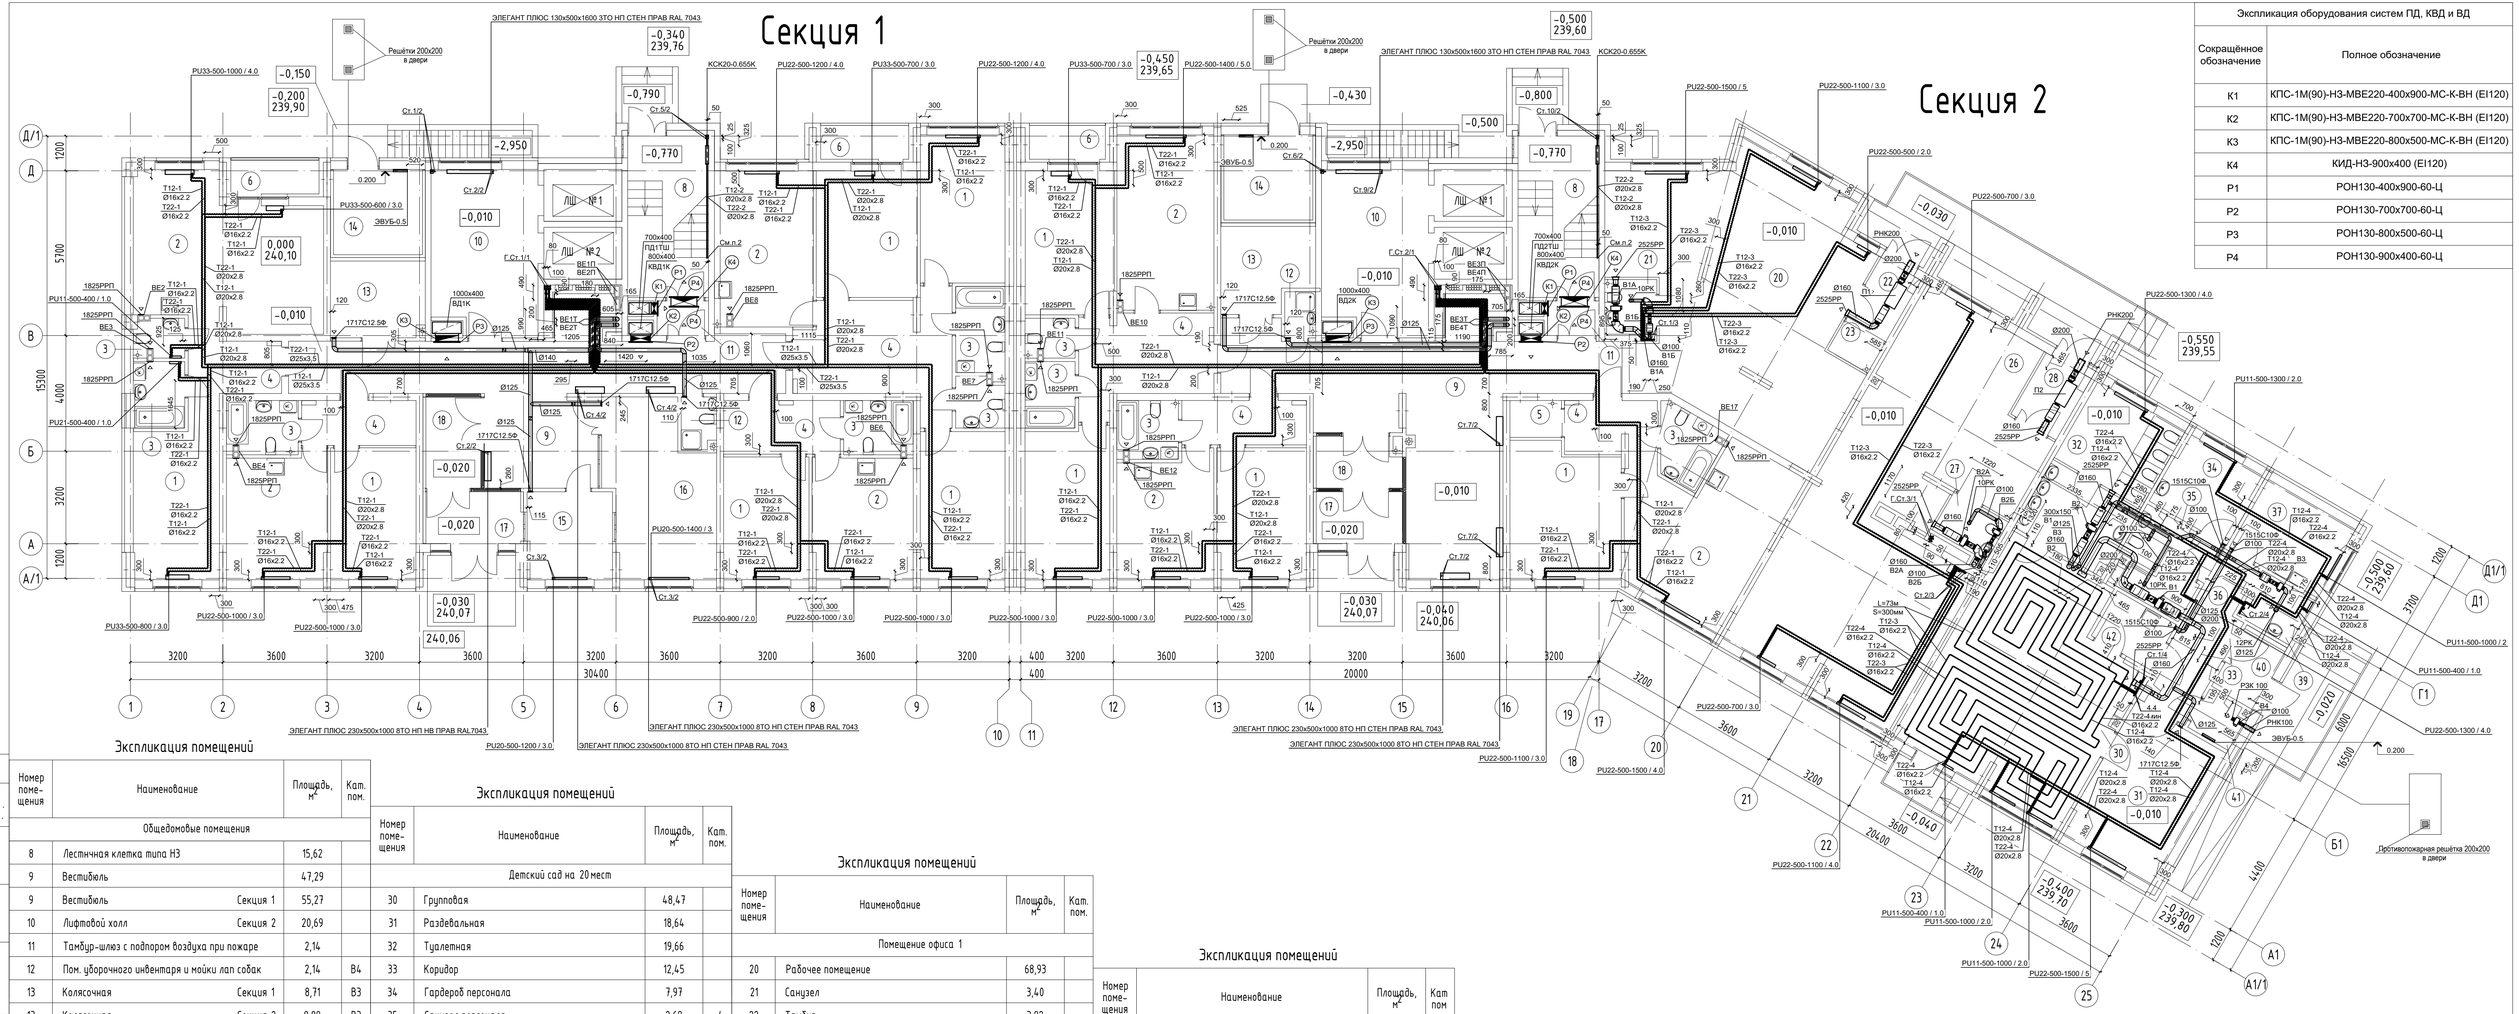

Экспликация оборудования систем ПД, КВД и ВД

Сокращённое обозначение	Полное обозначение
К1	КПС-1М(90)-Н3-МВЕ220-400х900-МС-К-ВН (EI120)
К2	КПС-1М(90)-Н3-МВЕ220-700х700-МС-К-ВН (EI120)
К3	КПС-1М(90)-Н3-МВЕ220-800х500-МС-К-ВН (EI120)
К4	КИД-Н3-900х400 (EI120)
Р1	РОН130-400х900-60-Ц
Р2	РОН130-700х700-60-Ц
Р3	РОН130-800х500-60-Ц
Р4	РОН130-900х400-60-Ц

Экспликация помещений

Номер помещения	Наименование	Площадь, м²	Кат. пом.
	Общедомовые помещения		
8	Лестничная клетка типа Н3	15,62	
9	Вестибюль	47,29	
9	Вестибюль Секция 1	55,27	
10	Лифтовой холл Секция 2	20,69	
11	Тамбур-шлюз с подпором воздуха при пожаре	2,14	
12	Пом. уборочного инвентаря и мойки лап собак	2,14	В4
13	Колясочная Секция 1	8,71	В3
13	Колясочная Секция 2	8,89	В3
14	Электрощитовая	9,82	В3
15	Помещение консьержа	9,01	
16	Детская комната	20,68	
17	Тамбур Секция 1	6,76	
17	Тамбур Секция 2	6,03	
18	Второй тамбур Секция 1	6,32	
18	Второй тамбур Секция 2	5,22	

Экспликация помещений

Номер помещения	Наименование	Площадь, м²	Кат. пом.
	Детский сад на 20 мест		
30	Групповая	48,47	
31	Раздевальная	18,64	
32	Туалетная	19,66	
33	Коридор	12,45	
34	Гардероб персонала	7,97	
35	Санузел персонала	2,69	4
36	Помещение уборочного инвентаря	3,36	В
37	Пом. для приемки и подготовки продуктов	9,24	
39	Пом. временного хранения отходов	3,71	Д
40	Тамбур	3,70	3
41	Элетрощитовая	2,35	В
42	Буфетная	4,25	
	Итого:	136,49	

Экспликация помещений

Номер помещения	Наименование	Площадь, м²	Кат. пом.
	Помещение офиса 1		
20	Рабочее помещение	68,93	
21	Санузел	3,40	
22	Тамбур	3,92	
23	Гардеробная	1,83	
	Итого:	78,08	
	Помещение офиса 2		
26	Рабочее помещение	80,57	
27	Санузел	3,43	
28	Тамбур	4,41	
	Итого:	88,41	

Экспликация помещений

Номер помещения	Наименование	Площадь, м²	Кат пом
	Помещения квартир		
1	Жилая комната		
2	Кухня		
3	Санузел		
4	Коридор		
5	Гардеробная		
6	Лоджия (балкон)		

Примечания:

1. В местах соединения воздуховодов с вентканалами, свободное пространство между ними, заделать матами базальтовыми.
2. При не возможности заделать свободное пространство между воздуховодом и вентканалом матами базальтовыми, использовать пену противопожарную огнестойкую.

СОГЛАСОВАНО

Взам. инв №

Подпись и дата

Инв № подл.

Изм.	Кол.уч.	Лист	№док.	Подпись	Дата
Разработал		Попов			06.20
Проверил		Зорин			06.20
Н.контроль		Зорин			06.20

01-П-2019-01-ОВ

Многоэтажный жилой дом с нежилыми помещениями в квартале ул. Белинского - пер. Переходный в г. Екатеринбурге

Отопление и вентиляция

План 1 этажа

Стадия	Лист	Листов
Р	3	

PLAN·B ПРОЕКТНОЕ БЮРО

ФОРМАТ А3х3