


Фрагмент 2 плана 16 этажа

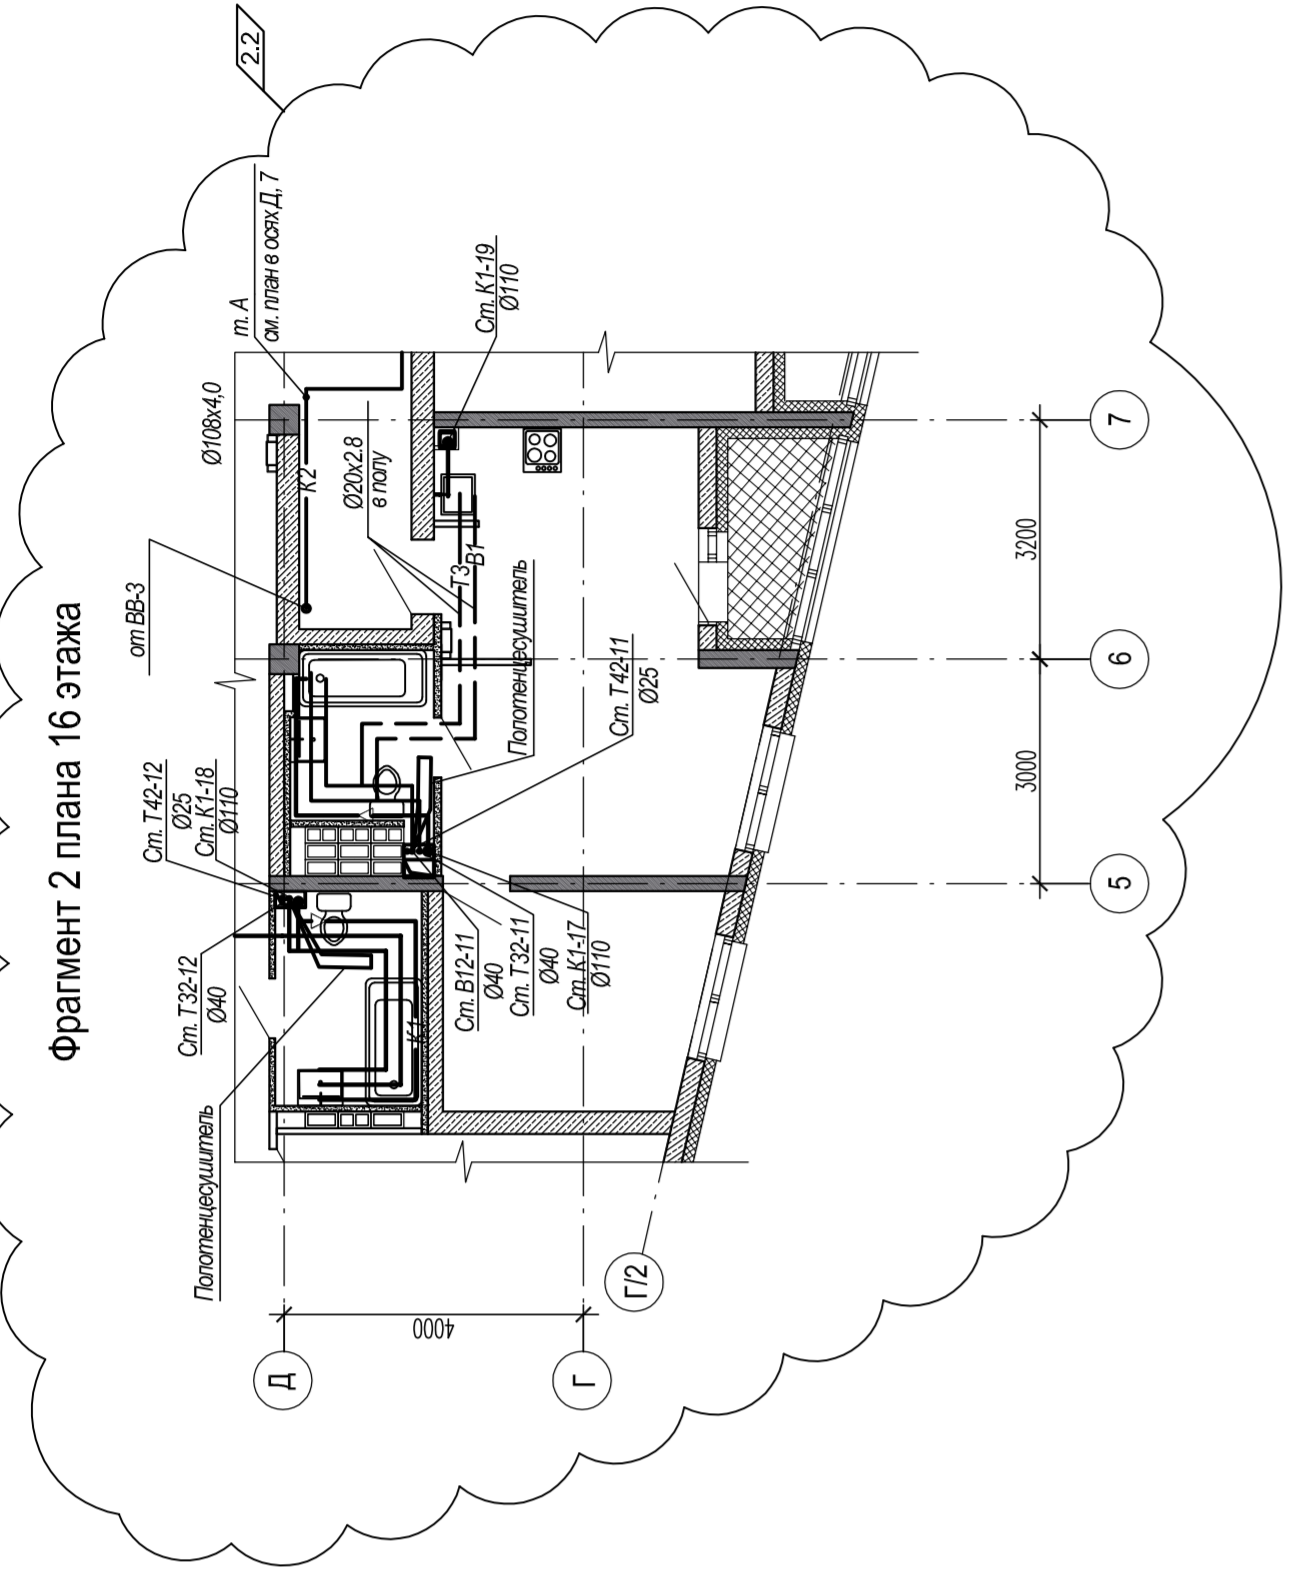

1. Диаметр трубопроводов принимать по аналогии см. л. 4.

| 23-16-1-ВК            |   | Многоэтажное жилье дома повышенной этажности со встроенными нежилыми помещениями и подземными паркингами по ул. Академика Постовского в г. Екатеринбурге |                       |
|-----------------------|---|--|-----------------------|
| 2                     | 2 | 76-18  | 08.18                 |
| 1                     | 1 | 27-18  | 03.18                 |
|                       |   | Мас. Колуч.  | Плест. № дес. Павлова |
|                       |   | Разраб.  | Бушмина               |
|                       |   | Пров.  | Гоштин                |
|                       |   | И. контр.  | Гоштейн               |
|                       |   |  | 08.17                 |
|                       |   |  | 09.17                 |
|                       |   |  | 09.17                 |
|                       |   |  | 09.17                 |
|                       |   | 1 этаж строительства.  |                       |
|                       |   | Жилой дом №1   |                       |
|                       |   | Р  | 6                     |
|                       |   | ООО"УРАИПРОЕКТДРУБА"   |                       |
|                       |   | План 14-16 этажей  |                       |
| Формат А1<br>Копирова |   |  |                       |

Условные обозначения:  
 Полочные дренажи  
 Сплит-системы/буржуйки