


План 14-26 этажей

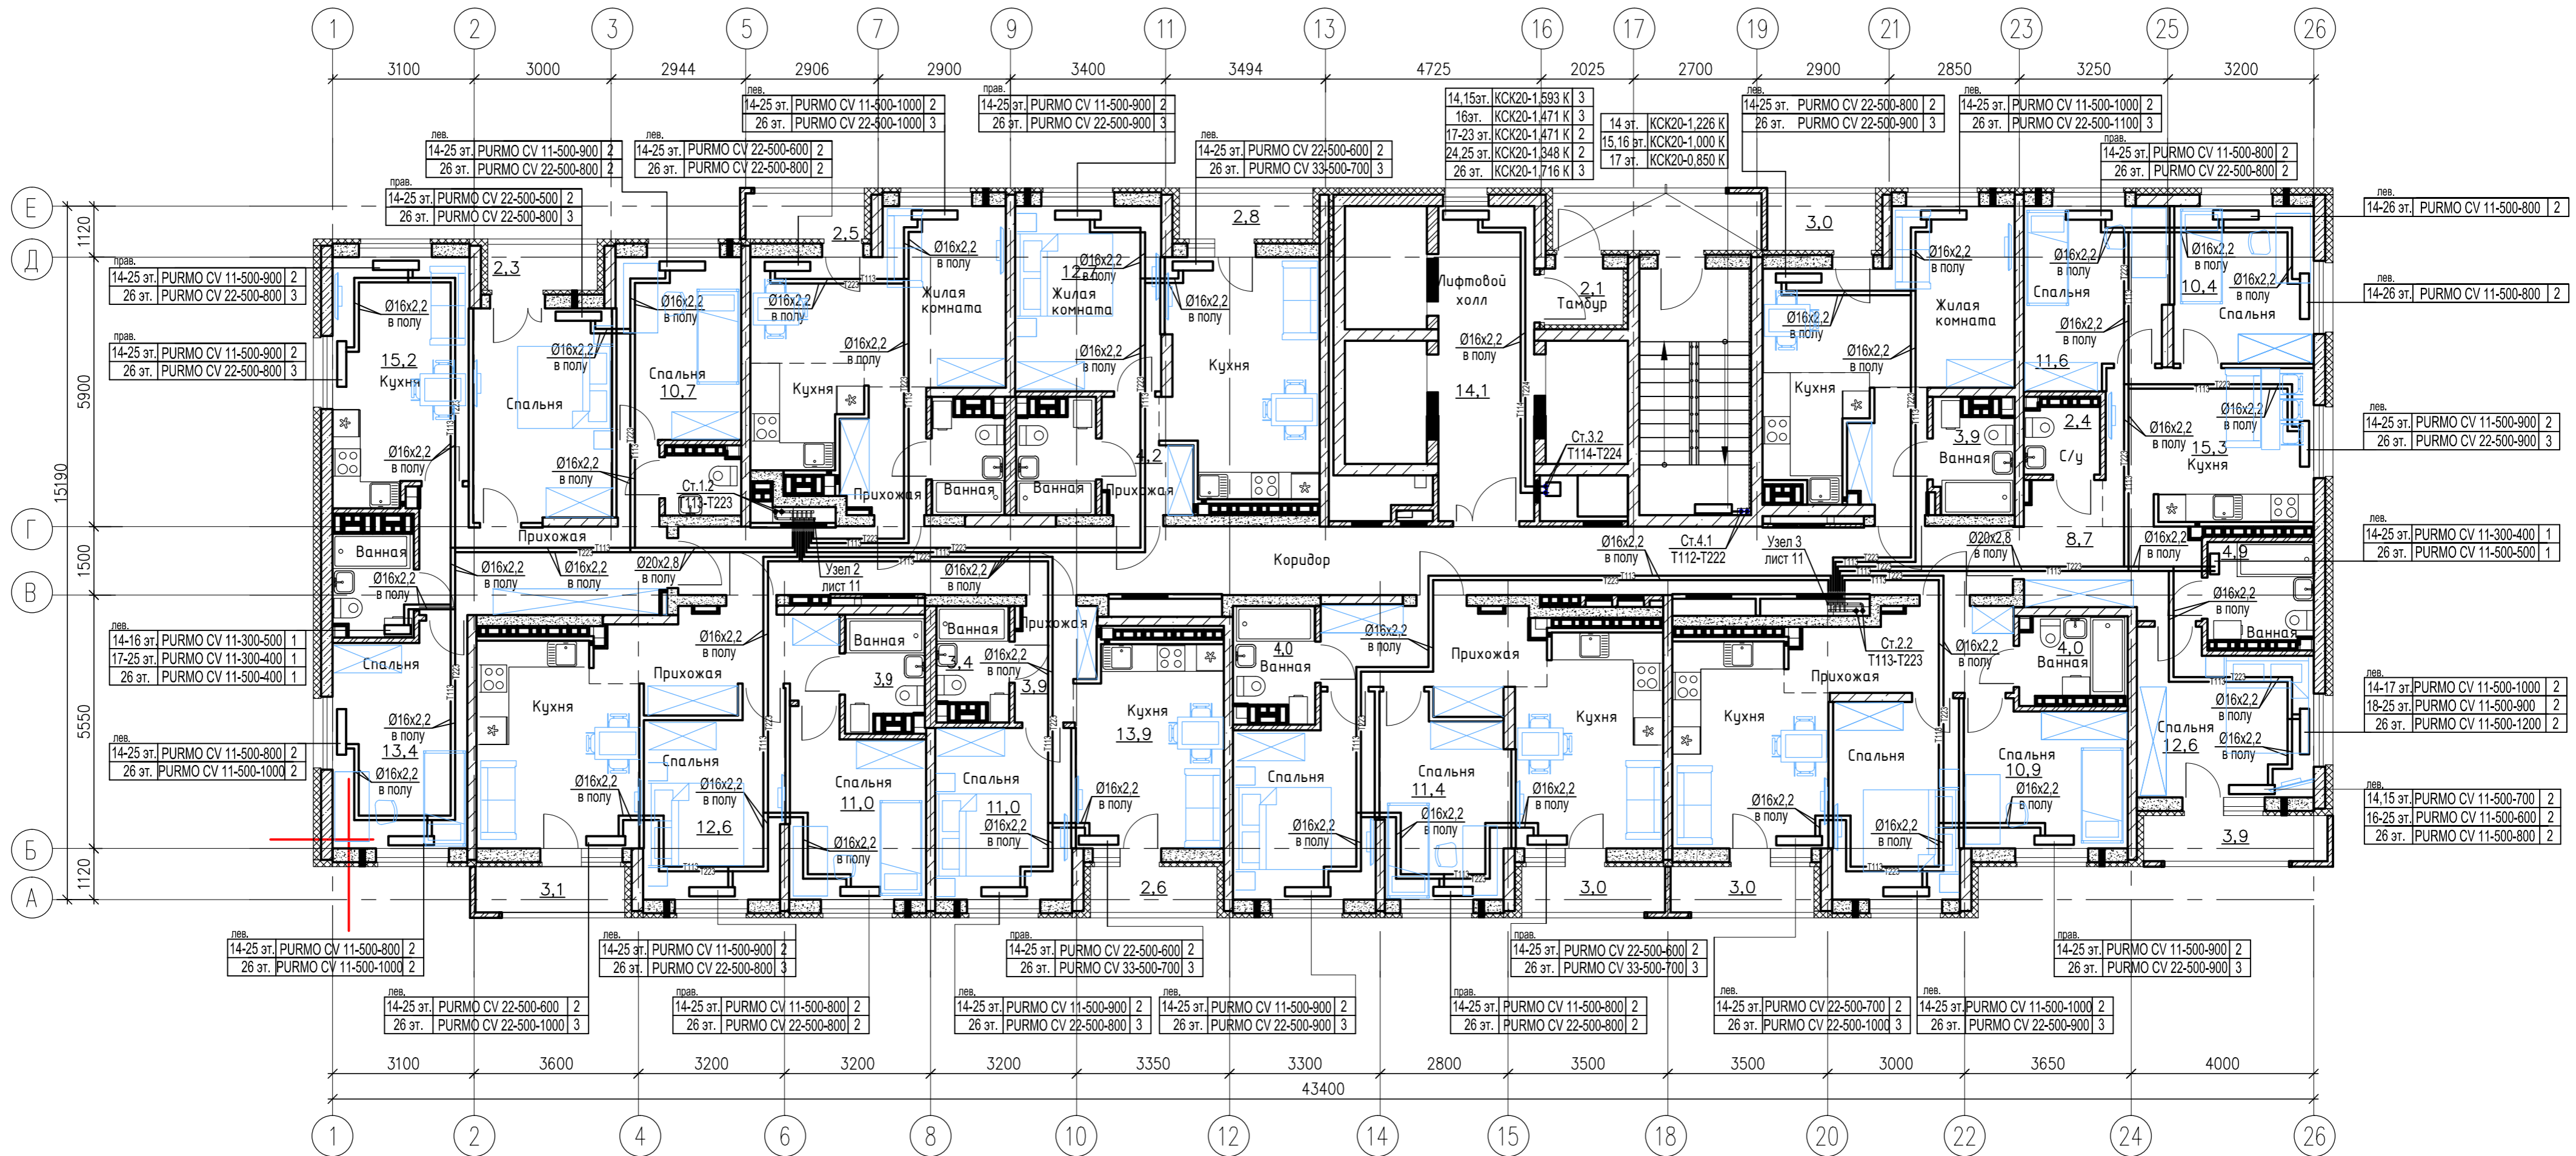

Условные обозначения:

Рadiator панельный  
"Purmo Ventil Contrast"

Сторона подключения


Конвектор  
"Универсал ТБ"

Тепловая мощность, кВт

УСЛОВНЫЕ ОБОЗНАЧЕНИЯ

ПРИМЕЧАНИЯ:

1. Раскладку труб в межквартирных коридорах см. совместно с разделом ВК

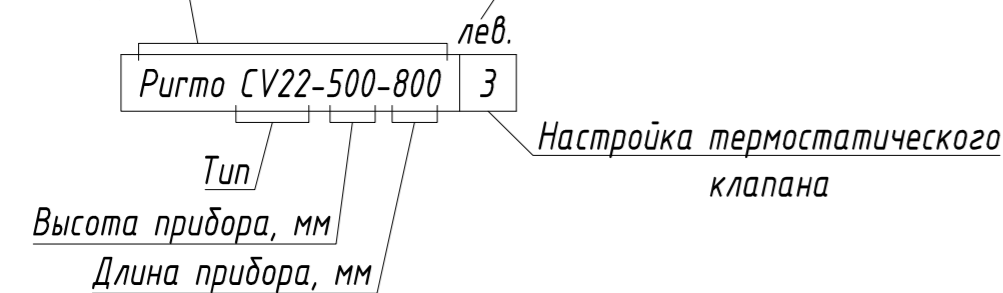

- T111— - Подающий трубопровод системы отопления жилой части, 1-я зона
- T221— - Обратный трубопровод системы отопления жилой части, 1-я зона
- T113— - Подающий трубопровод системы отопления жилой части, 2-я зона
- T223— - Обратный трубопровод системы отопления жилой части, 2-я зона
- T112— - Подающий трубопровод системы отопления МОПов, 1-я зона
- T222— - Обратный трубопровод системы отопления МОПов, 1-я зона
- T114— - Подающий трубопровод системы отопления МОПов, 2-я зона
- T224— - Обратный трубопровод системы отопления МОПов, 2-я зона
- T15— - Подающий трубопровод системы отопления встроенных помещений
- T25— - Обратный трубопровод системы отопления встроенных помещений

01/21-П-01-0В1

Многоэтажный жилой дом по ул. Монтерская в г. Екатеринбурге

Изм.	Кол.уч.	Лист	№ док.	Подп.	Дата	Отопление	Стадия	Лист	Листов
Разработал	Черчик				11.21				
Пров.	Немтина				11.21				
Н.контр.	Дуракова				11.21				