



План 3-12 этажей

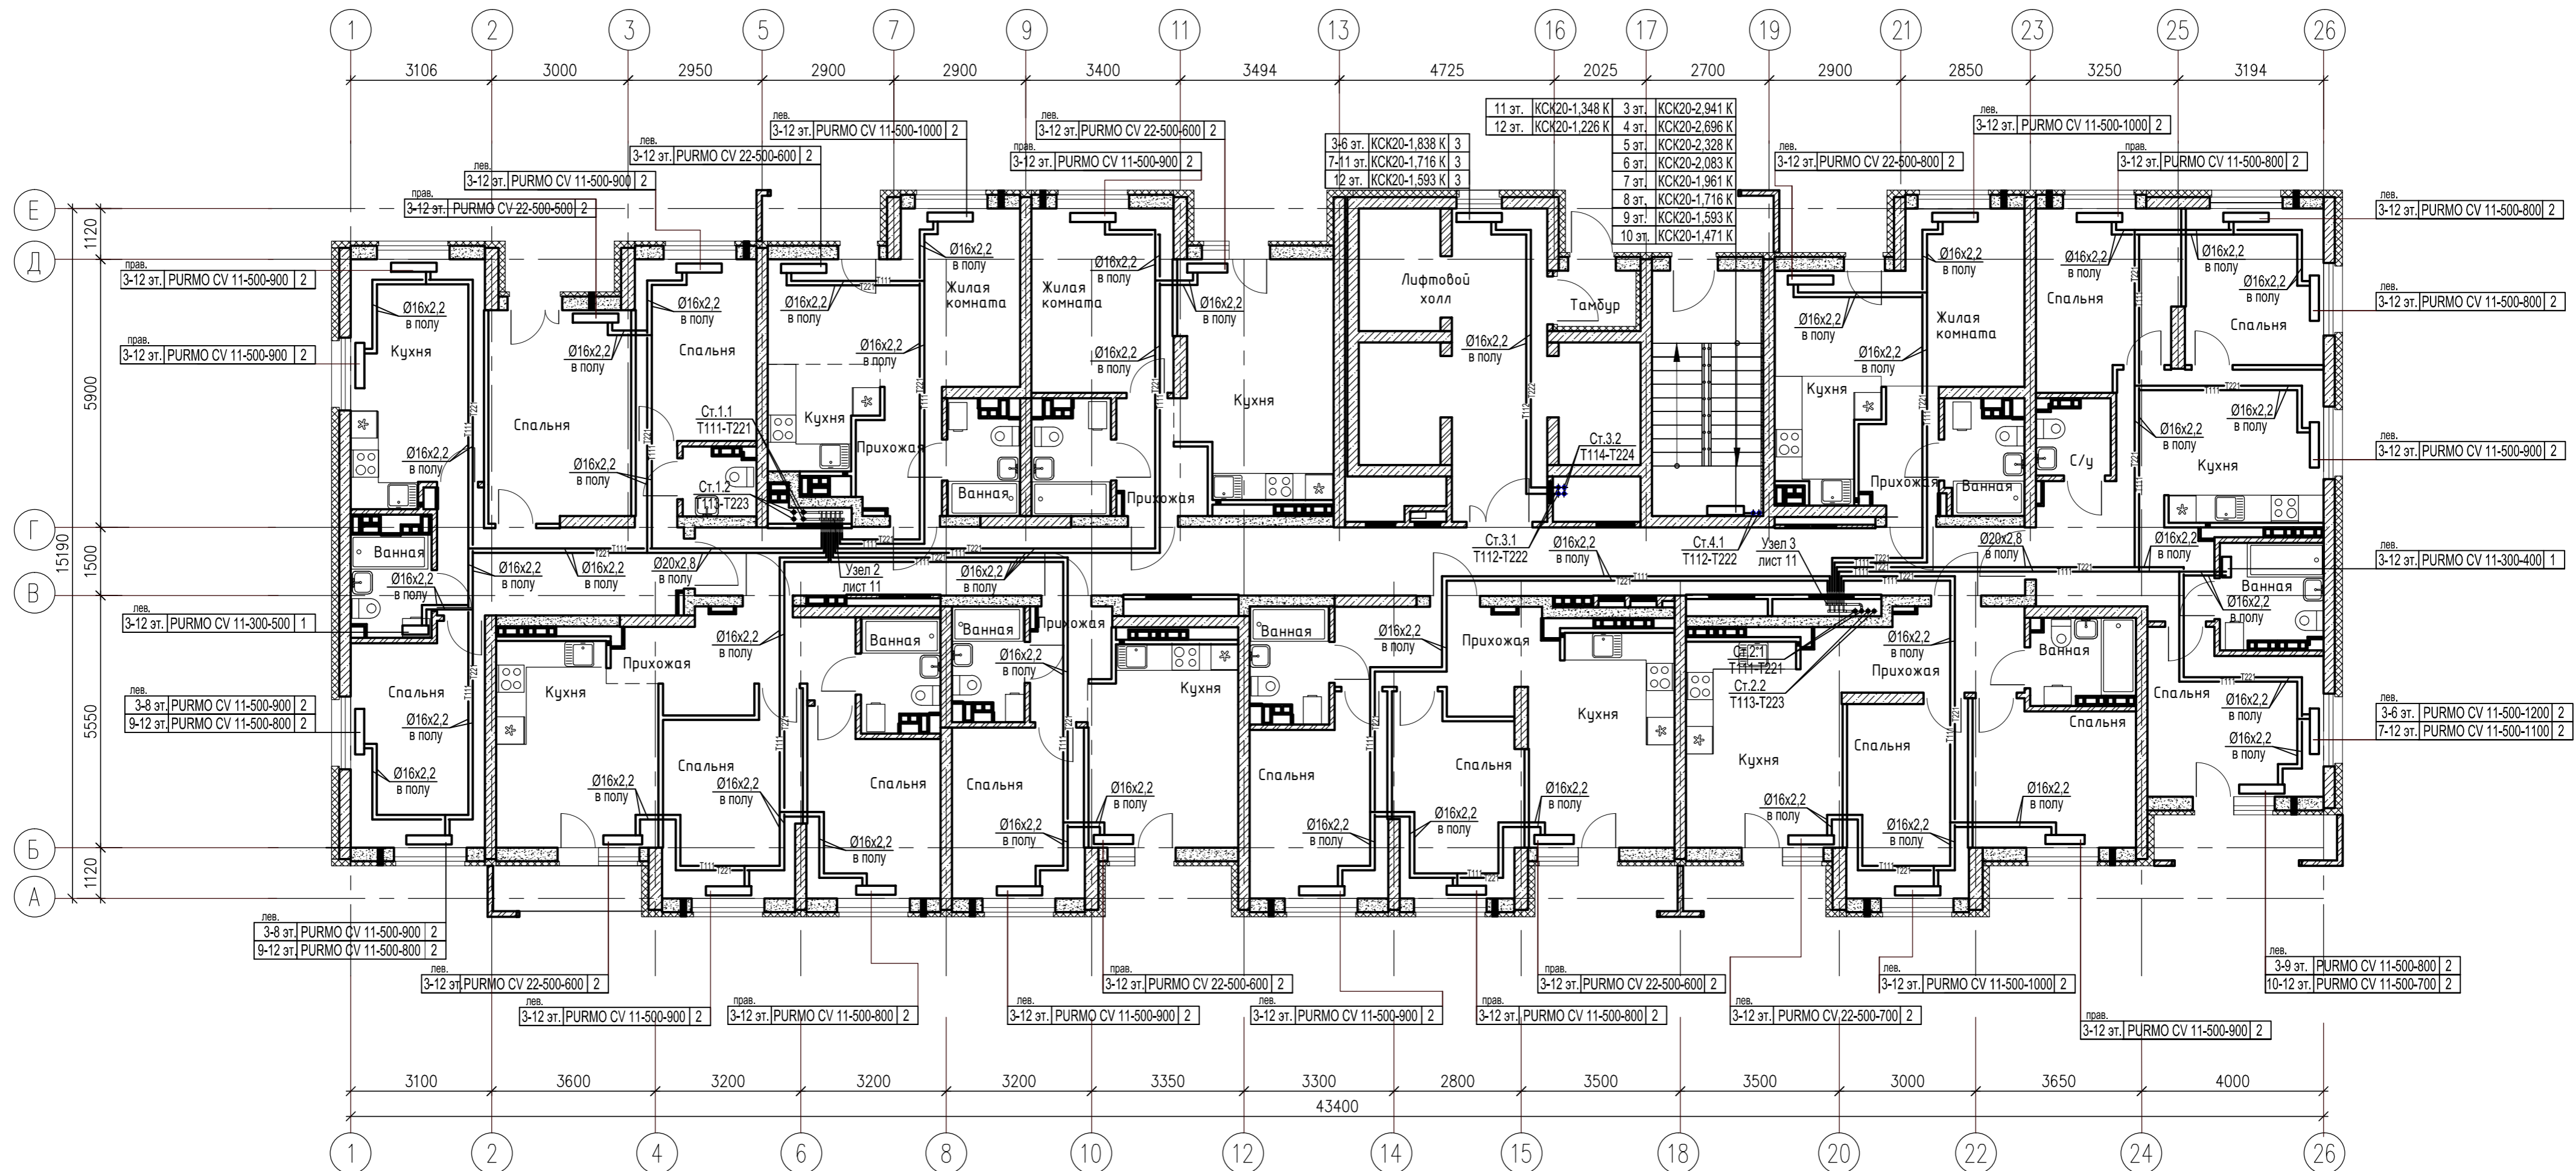

Условные обозначения:

Радиатор панельный  
"Purmo Ventil Contrast"

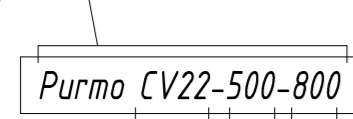


Страна подключения

лев.

Настройка термостатического клапана

Тип  
Высота прибора, мм  
Длина прибора, мм

Конвектор  
"Универсал ТБ"

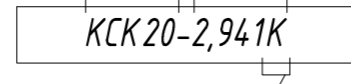

Концевой

Тепловая мощность, кВт

УСЛОВНЫЕ ОБОЗНАЧЕНИЯ

- T111 — Подающий трубопровод системы отопления жилой части, 1-я зона
- T221 — Обратный трубопровод системы отопления жилой части, 1-я зона
- T113 — Подающий трубопровод системы отопления жилой части, 2-я зона
- T223 — Обратный трубопровод системы отопления жилой части, 2-я зона
- T112 — Подающий трубопровод системы отопления МОПов, 1-я зона
- T222 — Обратный трубопровод системы отопления МОПов, 1-я зона
- T114 — Подающий трубопровод системы отопления МОПов, 2-я зона
- T224 — Обратный трубопровод системы отопления МОПов, 2-я зона
- T15 — Подающий трубопровод системы отопления встроенных помещений
- T25 — Обратный трубопровод системы отопления встроенных помещений

ПРИМЕЧАНИЯ:

1. Раскладку труб в межквартирных коридорах см. совместно с разделом ВК

01/21-П-01-0В1

Многоэтажный жилой дом по ул. Монтерская в г. Екатеринбурге

Изм.				Лист			Дата		
Разработал	Черчик	№ док.	Подп.	11.21					
Пров.	Немтина		11.21						
Н.контр.	Дуракова		11.21						
Отопление				Стadia	Лист	Листов			
				Р	5				
План 3-12 этажей				ИП Будков А.В. г. Екатеринбург					