


ЭКСПЛИКАЦИЯ ПОМЕЩЕНИЙ 5 ЭТАЖА С6			
№ п/п	Наименование	Площадь, м2	Кат.
5-01	Межквартирный коридор	36,73	
5-02	Лифтовой холл	7,56	
5-03	Тамбур	3,36	
5-04	Переходная лоджия	8,11	
5-05	ЛК Н1	13,63	
		69,39	

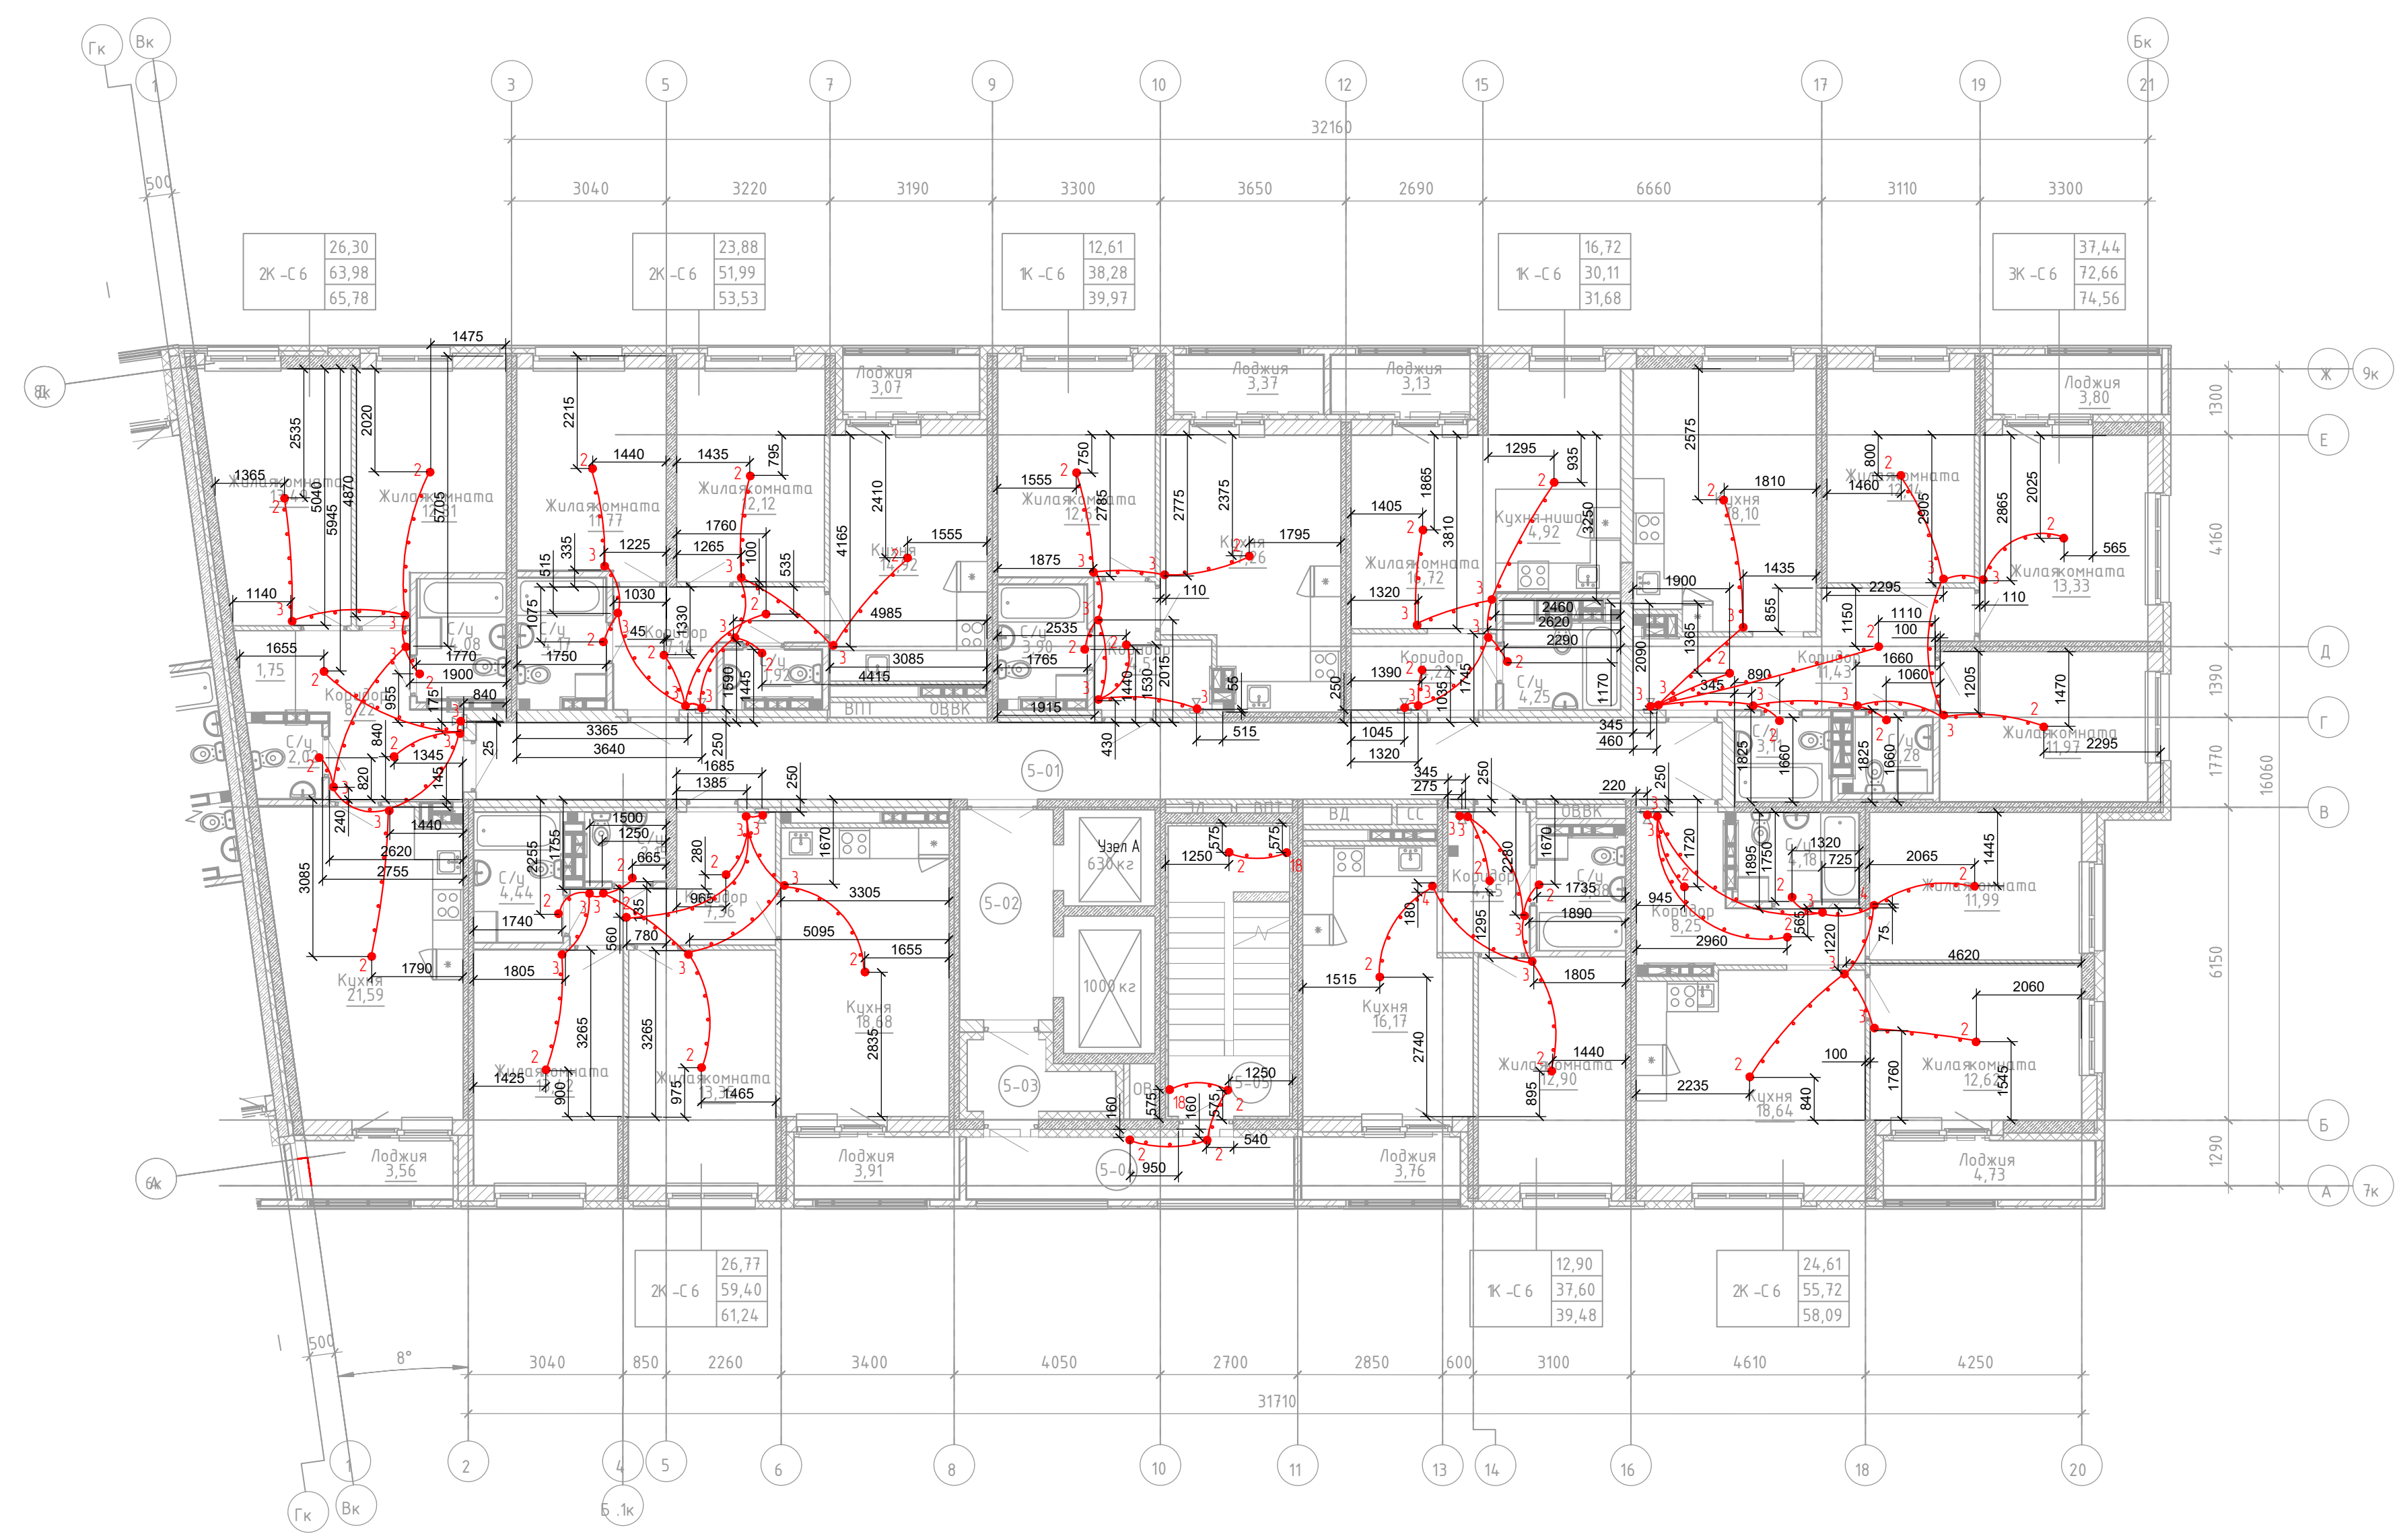

Условные обозначения

● N - Номер узла закладных элементов

--- Труба ПНД Ø25мм

Общие данные


Строительное задание на укладку пластиковых труб для прокладки сети электроснабжения в монолитных потолках и стенах предусматривает укладку пластиковых труб диаметром Ø25мм (розеточная сеть и сеть освещения), разветвительных пластиковых коробок в потолках многоэтажного здания для прокладки групповой сети освещения перед заливкой монолитным бетоном и в стенах для розеточной сети и сети освещения.

Горизонтальная прокладка пластиковых труб для сети освещения выполняется в нижней части межэтажной плиты (потолок текущего этажа), горизонтальная прокладка пластиковых труб для розеточной сети выполняется в стяжке пола (см. раздел 29/05-П-С6-ЭОМ). Вертикальная прокладка пластиковых труб для сети освещения и розеточной сети предусмотрена в монолитных стенах.

В помещениях МОП (межквартирный коридор) при применении декоративного подвесного потолка прокладку труб осуществить открыто за подвесным потолком (см. раздел 29/05-П-С6-ЭОМ). С 2го по 5ый этаж в лифтовом холле и тамбуре прокладку КЛ осуществить штроблением, подключение светильников предусмотреть шлейфом.

Требования конструкторов при производстве работ ЭЛКЖ

- трассы ЭЛКЖ в плите перекрытия при групповом расположении должны укладываться на расстоянии не менее 100мм по осям труб;
- участки параллельной прокладки должны быть минимальной длины;
- трассы выполнять по кратчайшему пути, обходя места установки арматуры усиления отверстий;
- проход трасс через контур утепления выполнять по тремобкладкам;
- проход трасс через зоны установки хомутов и каркасов поперечного армирования в плите не допускается;
- не допускается укладка трасс ЭЛКЖ в защитном слое бетона, между лицевой поверхностью перекрытия и арматурой;
- при использовании пенополистирола вместо установочных и ответвительных коробок, его размер не должен превышать 100x100x60мм;
- сварочные соединения каркасов поперечного армирования подлежат выполнению с нормируемой прочностью.

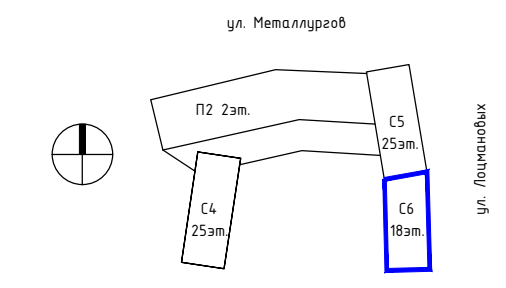

29/05-П-С6-ЭЛКЖ						
1	-	зам	08-21	07.21	Многоэтажная жилая застройка по ул. Металлургов в г. Екатеринбург. 1 очередь.	
Изм	Колуч	Лист	№вкл	Подп		Дата
Электроснабжение				Стация	Лист	Листов
Силовое электрооборудование				Р	10	
Строительное задание						
ГИП	Герт			06.21	План 5 этажа. План прокладки трубопроводов для электроснабжения.	
Н. контр.	Герт			06.21		
Проверил	Герт			06.21		
Разработал	Бырмасов			06.21		
				ООО "ПРОЕКТ-ИНЖИНИРИНГ ГРУПП"		
КОПИРОВАЛ Формат А2*А3						

Согласовано
Взам. инж. В.И.И.
Подп. и дата
Инж. Н.И.И.