


СОГЛАСОВАНО		Бурмасов	06.21
СОГЛАСОВАНО		Сидорова	06.21
Г/л спец. ОБ	Г/л спец. ЭП	Г/л спец. СС	Г/л спец. СС
Г/л констр.	Г/л констр.	Г/л констр.	Г/л констр.
Г/л	Г/л	Г/л	Г/л

инв. №	Подп. и дата

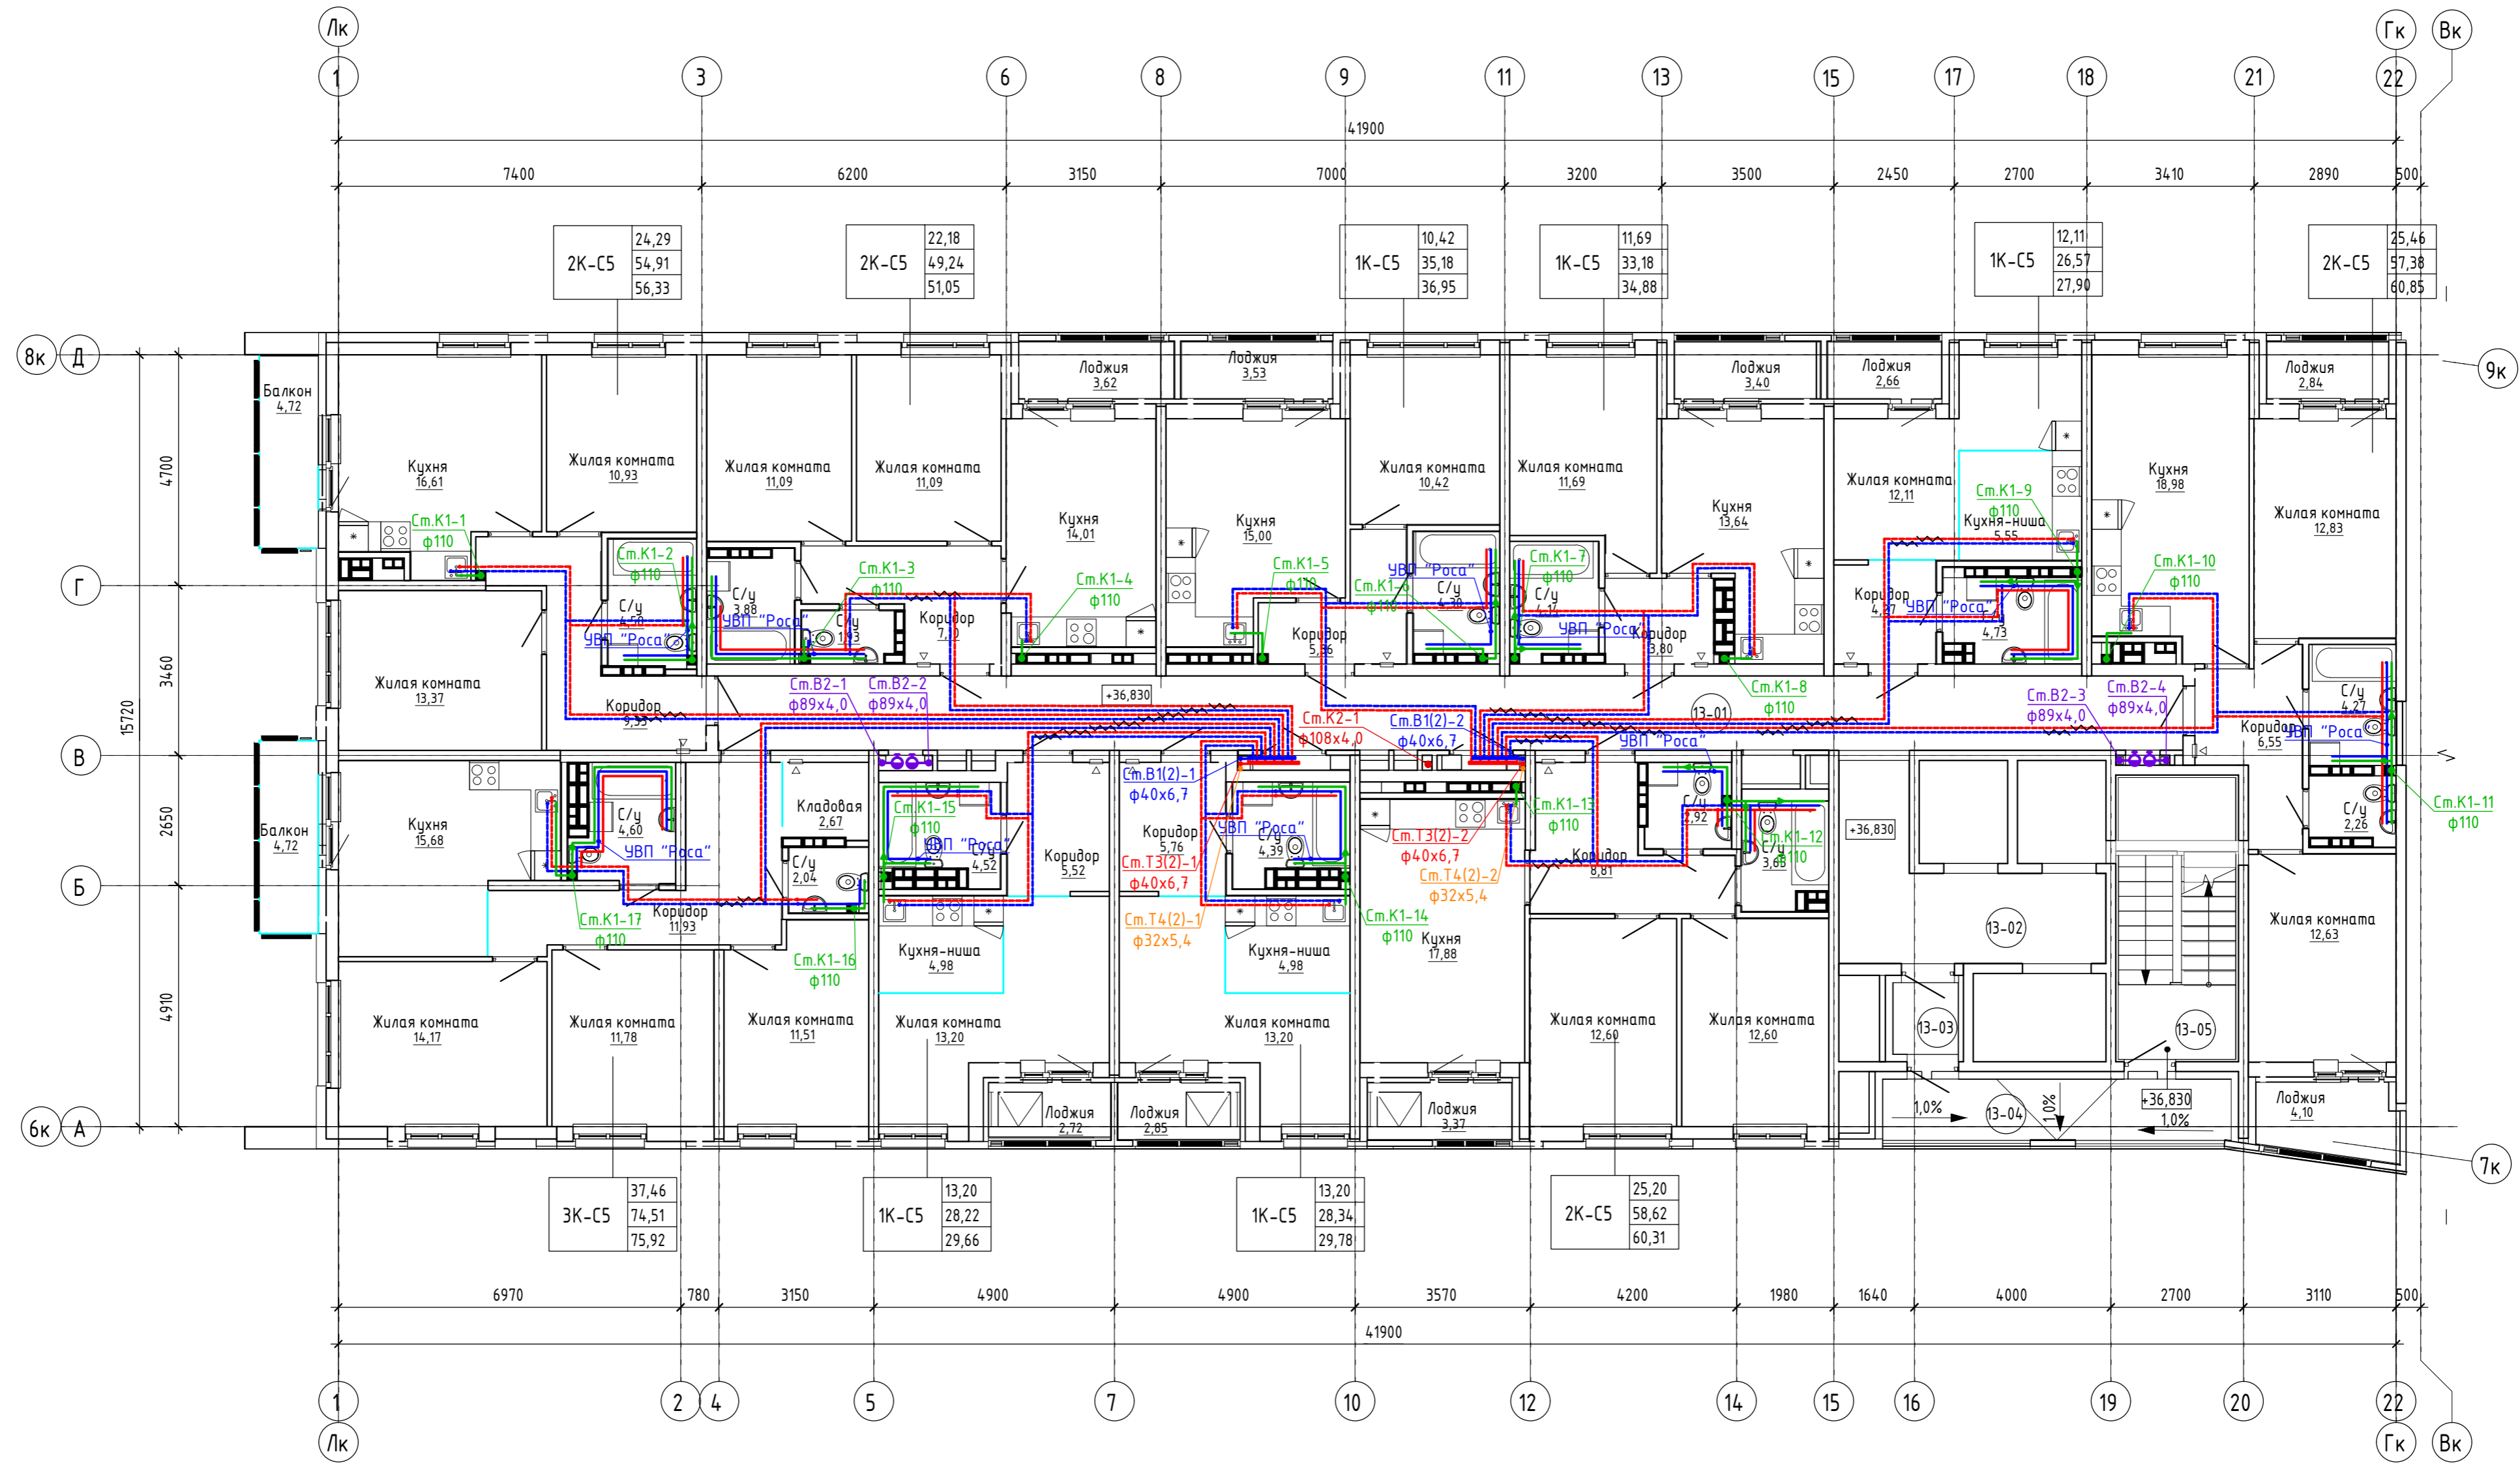

№ п/п	Наименование	Площадь, м2	Кат.
13-01	Межквартирный коридор	44,86	
13-02	Лифтовой холл	13,13	
13-03	Тамбур	2,12	
13-04	Переходная лоджия	8,83	
13-05	ЛК Н1	13,61	
		82,55	

- Условные обозначения:
- система хозяйственно-питьевого водоснабжения 1 зоны
 - система хозяйственно-питьевого водоснабжения 2 зоны
 - система хозяйственно-питьевого водоснабжения встроенных помещений
 - система горячего водоснабжения 1 зоны
 - ТЗ(2) — система горячего водоснабжения 2 зоны
 - ТЗ1 — система горячего водоснабжения встроенных помещений
 - Т4(1) — система циркуляционного трубопровода 1 зоны
 - Т4(2) — система циркуляционного трубопровода 2 зоны
 - В2 — система противопожарного водоснабжения жилого дома
 - К1 — хоз-бытовая канализация
 - К11 — хоз-бытовая канализация встроенных помещений
 - К2 — канализация ливневая

29/05-Р-С5-ВК				
Многоэтажная жилая застройка по ул. Металлургов в г. Екатеринбурге, 1 очередь				
2	-	Нов.	13-22	05.22
Изм.	Колуч.	Лист	№ док.	Подп.
ГИП	Конopleв			07.21
Н. контроль	Конopleв			07.21
Проверил	Волкова			07.21
Разработал	Шалённый			07.21

Стация	Лист	Листов
Р	12.3	

Секция С5

План 13 этажа