


ЭКСПЛИКАЦИЯ МОП 10 ЭТАЖА			
№ п/п	Наименование	Площадь, м2	Кат.
10-01	Межквартирный коридор	45,17	
10-02	Лифтовый холл	12,23	
10-03	Тамбур	2,94	
10-04	Переходная лоджия	8,96	
10-05	ЛК Н1	12,57	
		81,86	

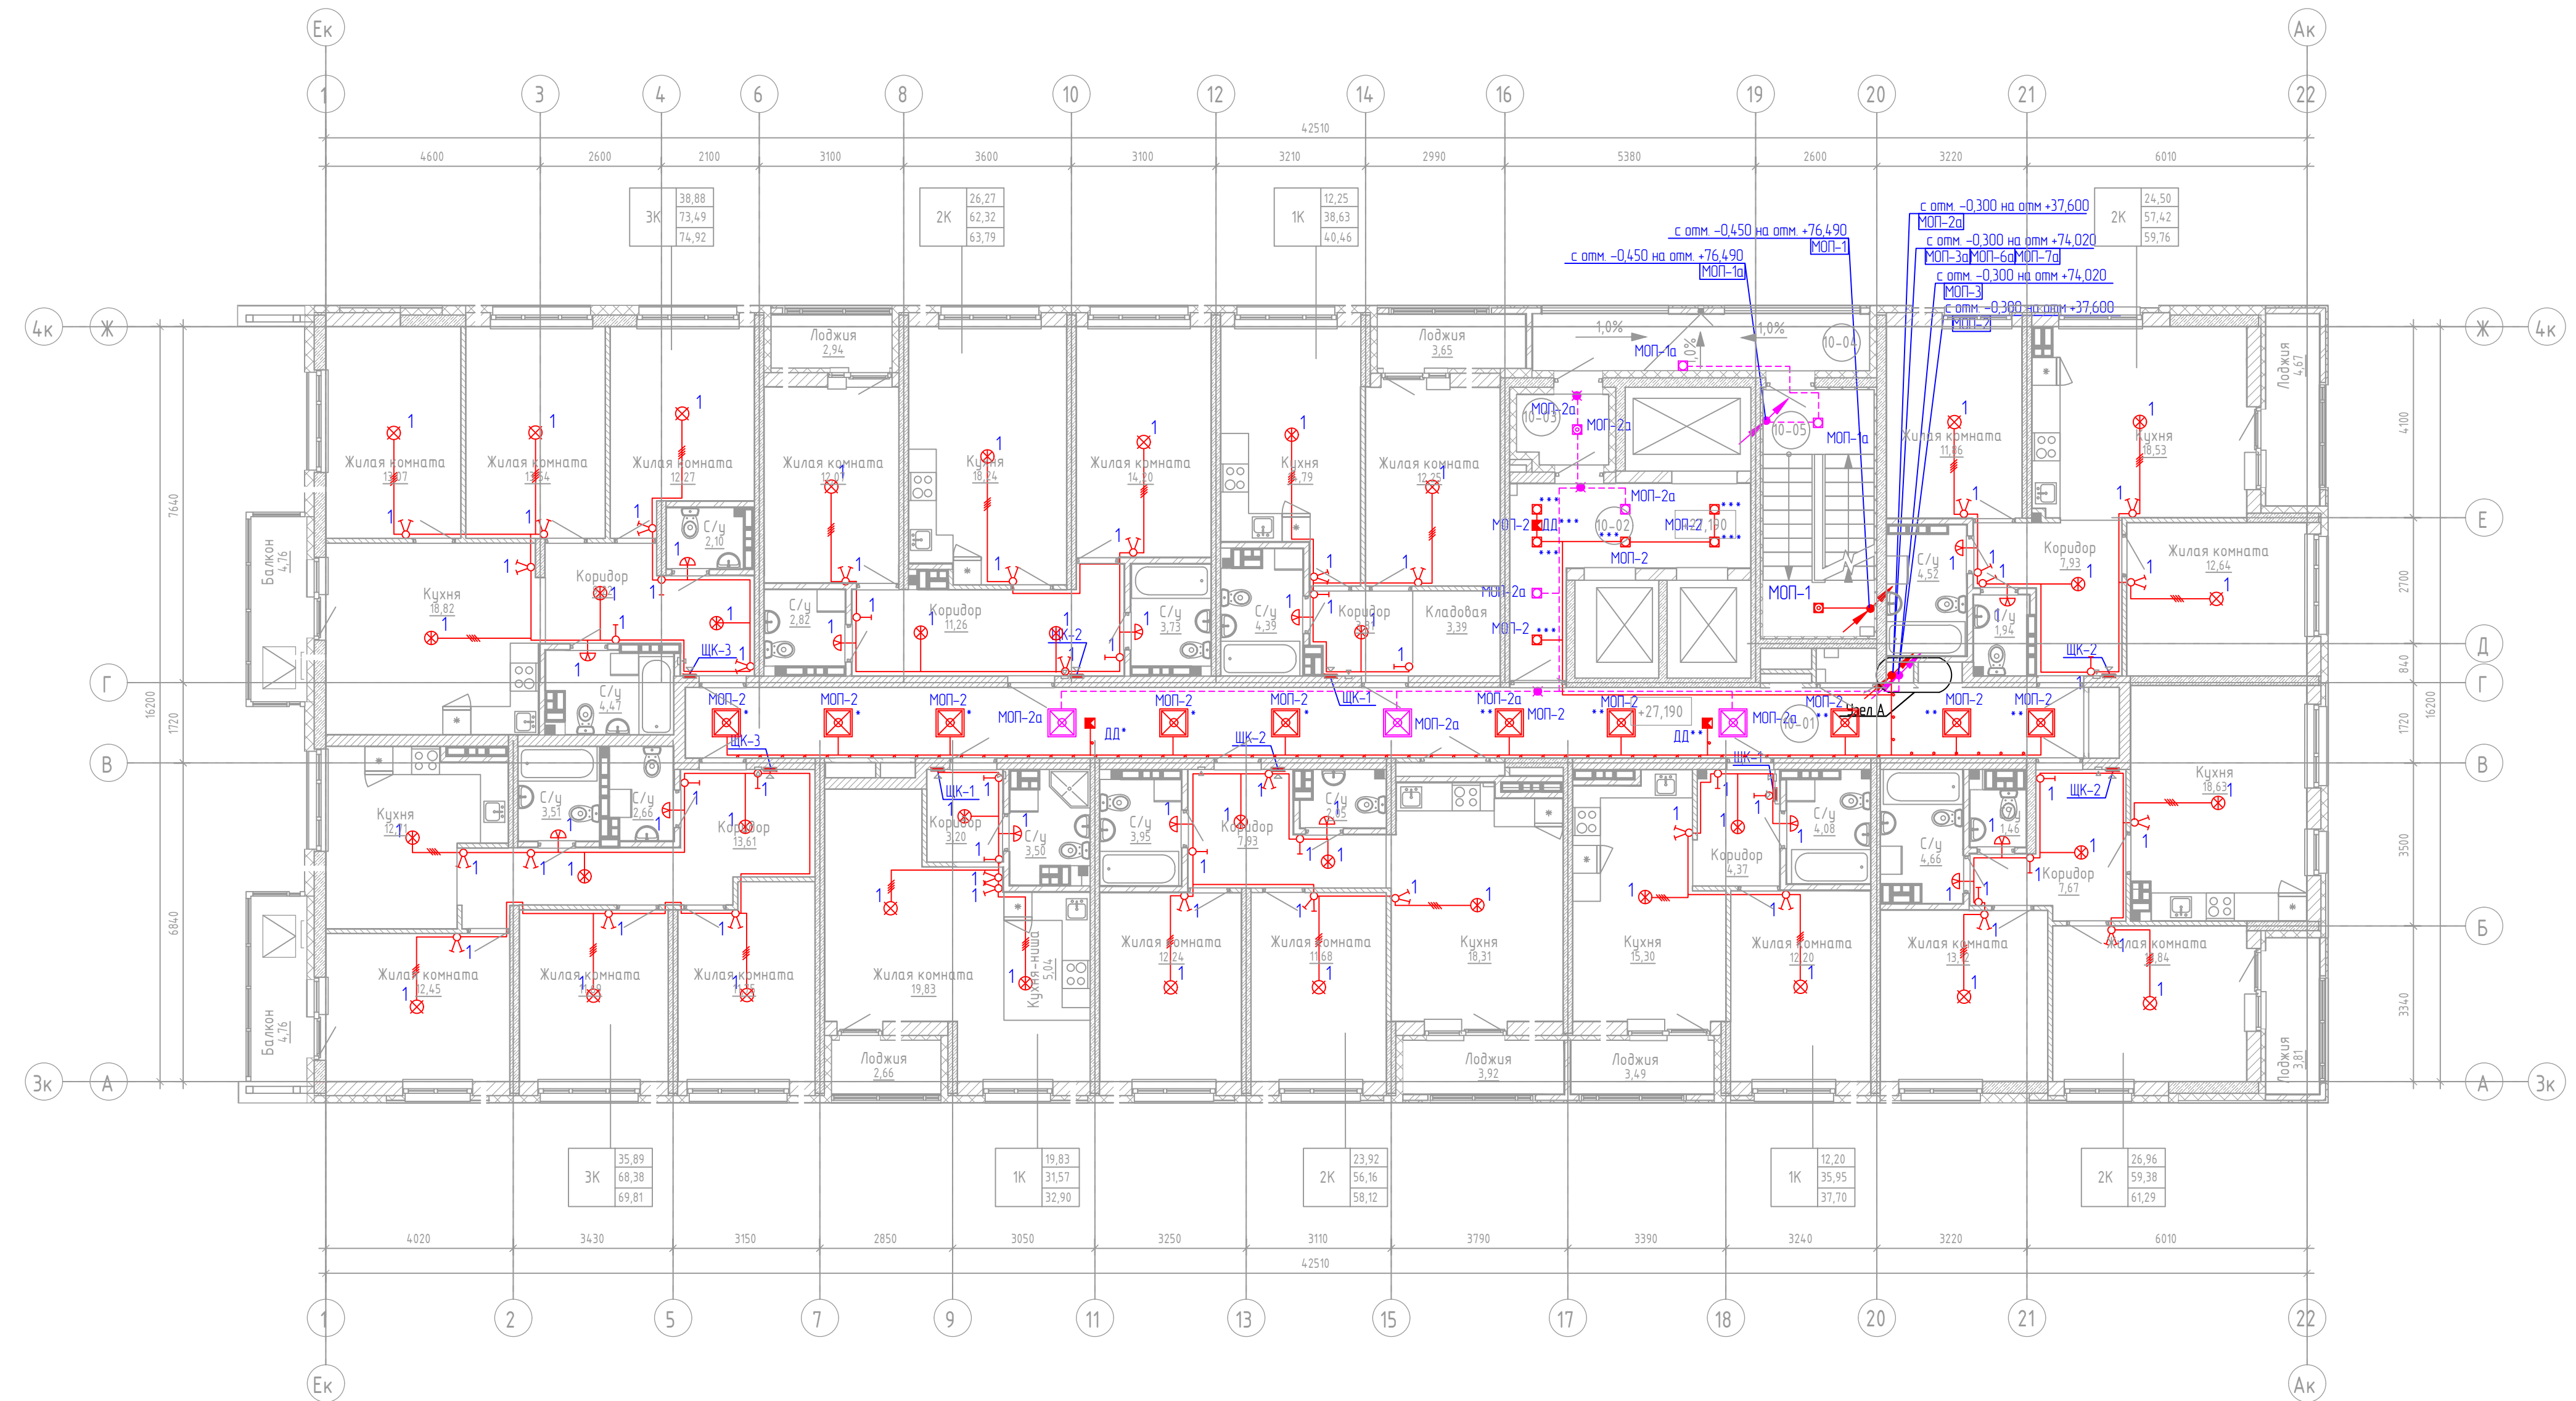

№	Обозначение	Наименование	Кол-во	Условно графическое изображение
1	ЩК-1, ЩК-2	Щит распределительный в 1-ной и 2-ной квартире	7	ЩК
2	ЩК-3	Щит распределительный в 3-ной квартире	2	ЩК
3		Патрон подвесной карболитовый Е27 4А 250В + потолочная розетка РП-1 с краком + лампа К/Л энергосберегающая 45Вт	22	РП
4		Потолочная розетка РП-1 с краком + клеммник ЗВИ-3 10-25мм2	17	РП
5		Светильник НПТ 03-100-010.01 IP54 + лампа К/Л энергосберегающая 45Вт	15	С/у
6		Выключатель одноклавишный Simon 15 для скрытой установки однополюсный 220В 16А	20	ЩК
7		Выключатель двухклавишный Simon 15 для скрытой установки однополюсный 220В 16А	30	ЩК
8		Светильник светодиодный Rubic 15W Smart 158m 1350lm 4200K IP65 арт.08221	2	С/у
9		Светильник светодиодный Rubic 15W 158m 1350lm 4200K IP65 арт.08219	10	С/у
10		Светодиодный аварийный указатель ЛОКС-220-Р "ВЫХОД" 18Вт IP50 с резервным аккумулятором на 4 часа автономной работы	3	С/у
11		Светодиодная панель LPC40W60-03 40Вт 6500K 3200/лм 595*595*9 мм, IP20	13	С/у
12		Датчик движения ДД-026 2000Вт 360град 6м IP20 белый IEK, угол обнаружения 360, 2000Вт	3	ДД

№	Наименование	Высота установки от уровня чистого пола до низа выключателя, м	Условно графическое изображение
1	Одноклавишный выключатель	0,9	ЩК
2	Двухклавишный выключатель	0,9	ЩК


Согласовано  
Взят шифр  
Поправки  
Изд. N подл.

**Условные обозначения способов прокладки кабельных линий**

----- Скрытая прокладка кабельных линий в замоноличенных ПНД трубах, в бороздах, штрабах.  
 - - - - - Четырехжильная кабельная линия (все остальное трехжильная кабельная линия)

**Общие указания**

Прокладку кабельных линий в квартирах (жилых помещениях) и МОП осуществляется в замоноличенных ПНД трубах (см. 29/05-П-С4-ЭЛКЖ), спуски к выключателям осуществлять в бороздах и штрабе, выполненных по месту. Высота установки световых указателей "Выход" - 2,3м от чистого пола (над дверным проемом).

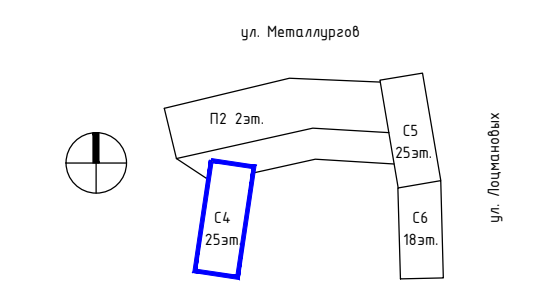

29/05-П-С4-ЭОМ					
2	-	зам	108-21	02.22	Многоэтажная жилая застройка по ул. Металлургов в г. Екатеринбург. 1 очередь.
1	-	зам	108-21	09.21	
Изм	Колуч	Лист	№док	Подп	Дата
Электроснабжение			Стация	Лист	Листов
Силовое электрооборудование			Р	20	
ГИП	Герт			06.21	План 10 этажа План прокладки групповой сети электроосвещения.
Н. контр.	Герт			06.21	
Проверил	Герт			06.21	
Разработал	Бырасов			06.21	
					ООО "ПРОЕКТ-ИНЖИНИРИНГ ГРУПП"
					КОПИРОВАЛ Формат А2-А3