



ЭКСПЛИКАЦИЯ МОП 16 ЭТАЖА			
№ п/п	Наименование	Площадь, м2	Кат.
16-01	Межквартирный коридор	45,17	
16-02	Лифтовый холл	12,19	
16-03	Тамбур	2,94	
16-04	Переходная лоджия	8,96	
16-05	ЛК Н1	12,57	
		81,82	

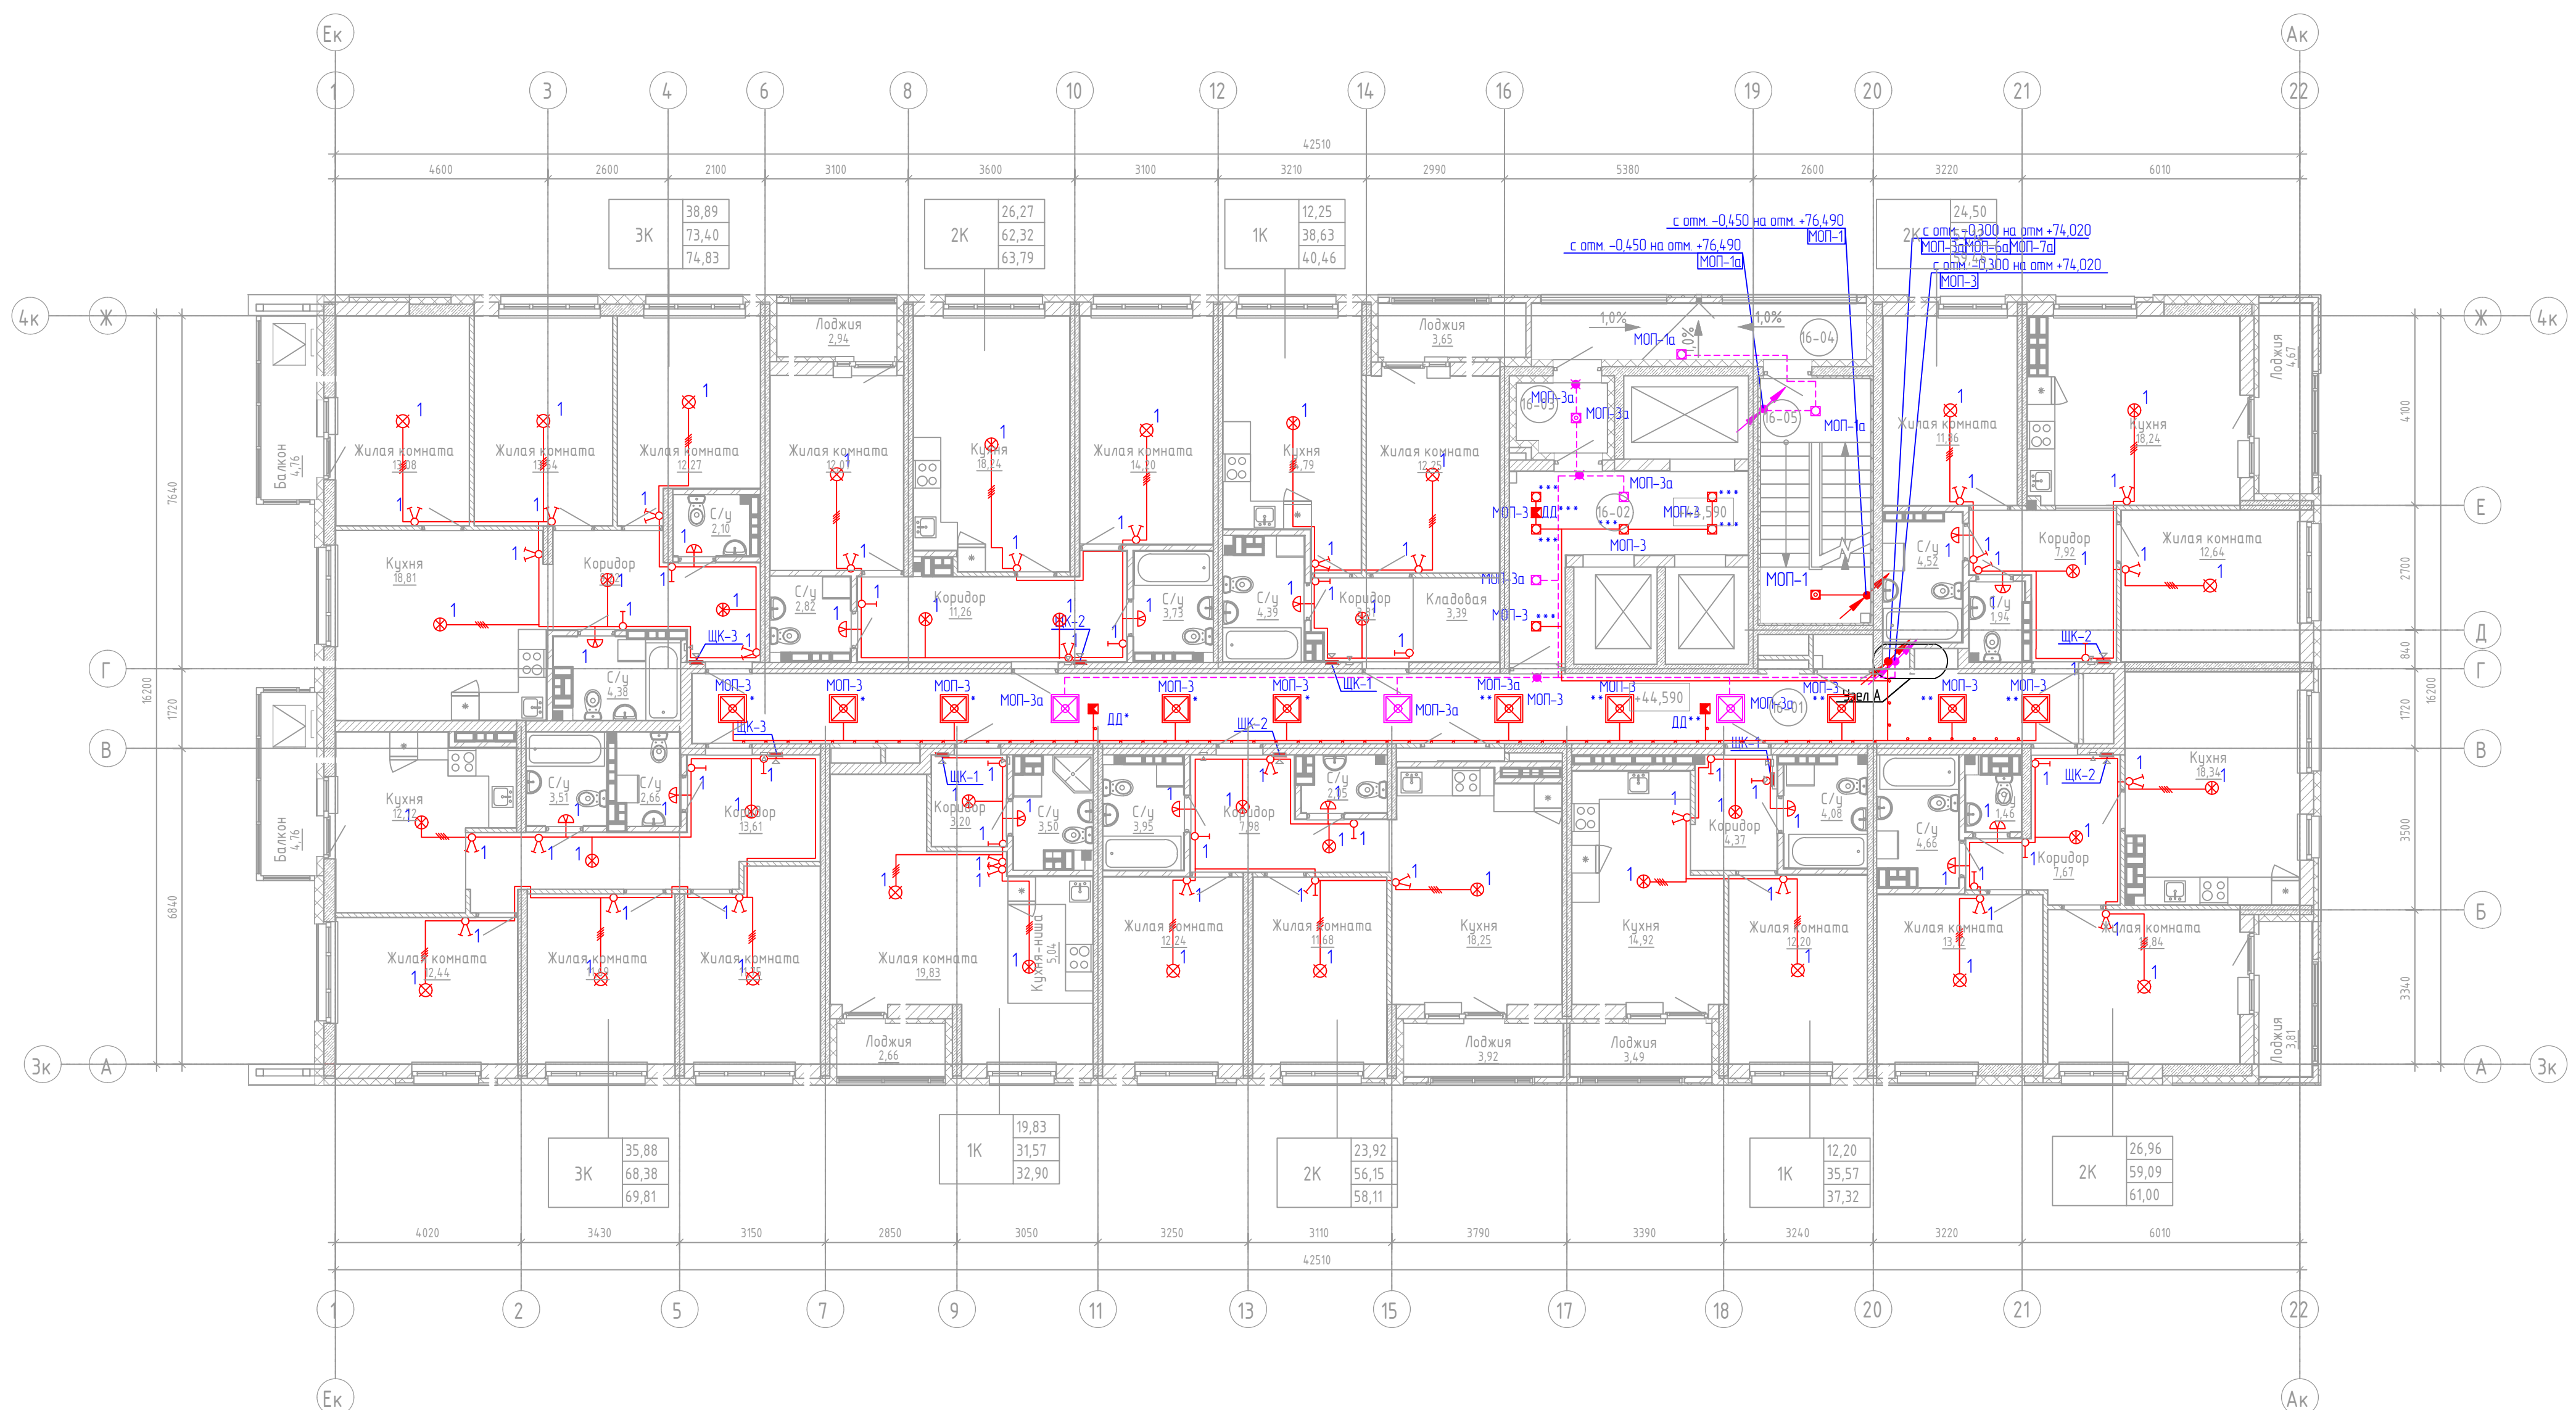

№	Обозначение	Наименование	Кол-во	Условно графическое изображение
1	ЩК-1, ЩК-2	Щит распределительный в 1-ной и 2-ной квартире	7	ЩК
2	ЩК-3	Щит распределительный в 3-ней квартире	2	ЩК
3		Патрон подвесной карболитовый Е27 4А 250В + потолочная розетка РП-1 с краком + лампа КЛЛ энергосберегающая 45Вт	22	Патрон
4		Потолочная розетка РП-1 с краком + клемник ЗВИ-3 1,0-2,5мм2	17	Розетка
5		Светильник НПТ 03-100-010 01 IP54 + лампа КЛЛ энергосберегающая 45Вт	15	Светильник
6		Выключатель одноклавишный Simon 15 для скрытой установки однополюсный 220В 16А	20	Выключатель
7		Выключатель двухклавишный Simon 15 для скрытой установки однополюсный 220В 16А	30	Выключатель
8		Светильник светодиодный Public 15W Smart 15Вт 1350лм 4200К IP65 арт 08221	2	Светильник
		Светильник светодиодный Public 15W 15Вт 1350лм 4200К IP65 арт 08219	10	Светильник
9		Светодиодный аварийный указатель /ИКС-220-Р "ВЫХОД" 18Вт IP50 с резервным аккумулятором на 4 часа автономной работы	3	Указатель
10		Светодиодная панель LPC40W60-03 40Вт 6500К 3200/м 595*595*9 мм IP20	13	Панель
11		Датчик дыма ДД-026 2000Вт 360град 6м IP20 белый ИЭК, угол обнаружения 360, 2000Вт	3	Датчик

№	Наименование	Высота установки от уровня чистого пола до низа выключателя, м	Условно графическое изображение
1	Одноклавишный выключатель	0,9	Выключатель
2	Двухклавишный выключатель	0,9	Выключатель

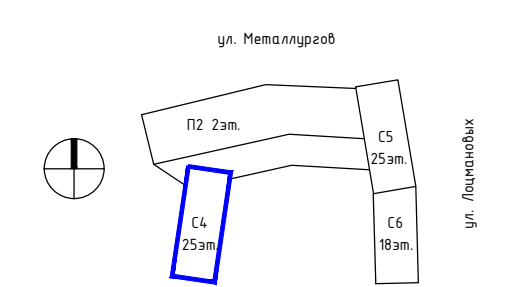

Условные обозначения способов прокладки кабельных линий

--- Скрытая прокладка кабельных линий в замоноличенных ПНД трубах, в дорожках, штрабах.

--- Четырехжильная кабельная линия (все остальное трехжильная кабельная линия)

Общие указания

Прокладку кабельных линий в квартирах (жилых помещениях) и МОП осуществляется в замоноличенных ПНД трубах (см. 29/05-П-С4-Э/ЛК), спуски к выключателям осуществить в дорожках и штрабах, выполненных по месту.

Высота установки световых указателей "Выход" - 2,3м от чистого пола (над дверным проемом).

29/05-П-С4-ЭОМ				
2	-	зам	108-2	02.22
1	-	зам	108-2	09.21
Изм	Колуч	Лист	Издок	Дата
Многоэтажная жилая застройка по ул. Металлургов в г. Екатеринбург. 1 очередь.				
Электроосвещение Силовое электрооборудование			Стация	Лист
			Р	24
ГИП	Герп		06.21	
Н. контр.	Герп		06.21	
Проверил	Герп		06.21	
Разработал	Бурмасов		06.21	
План 16 этажа План прокладки групповой сети электроосвещения			ООО "ПРОЕКТ-ИНЖИНИРИНГ ГРУПП"	
КОПИРОВАЛ Формат А2-А3				

Согласовано

Взам. инж.Н

Подп. и дата

Инв. N подл.