


ЭКСПЛИКАЦИЯ ПОМЕЩЕНИЙ 23-24 ЭТАЖА			
№ п/п	Наименование	Площадь, м2	Кат.
23-01	Межквартирный коридор	45,01	
23-02	Лифтовый холл	12,19	
23-03	Тамбур	2,94	
23-04	Переходная лоджия	8,90	
23-05	ЛК Н1	12,57	
		81,61	

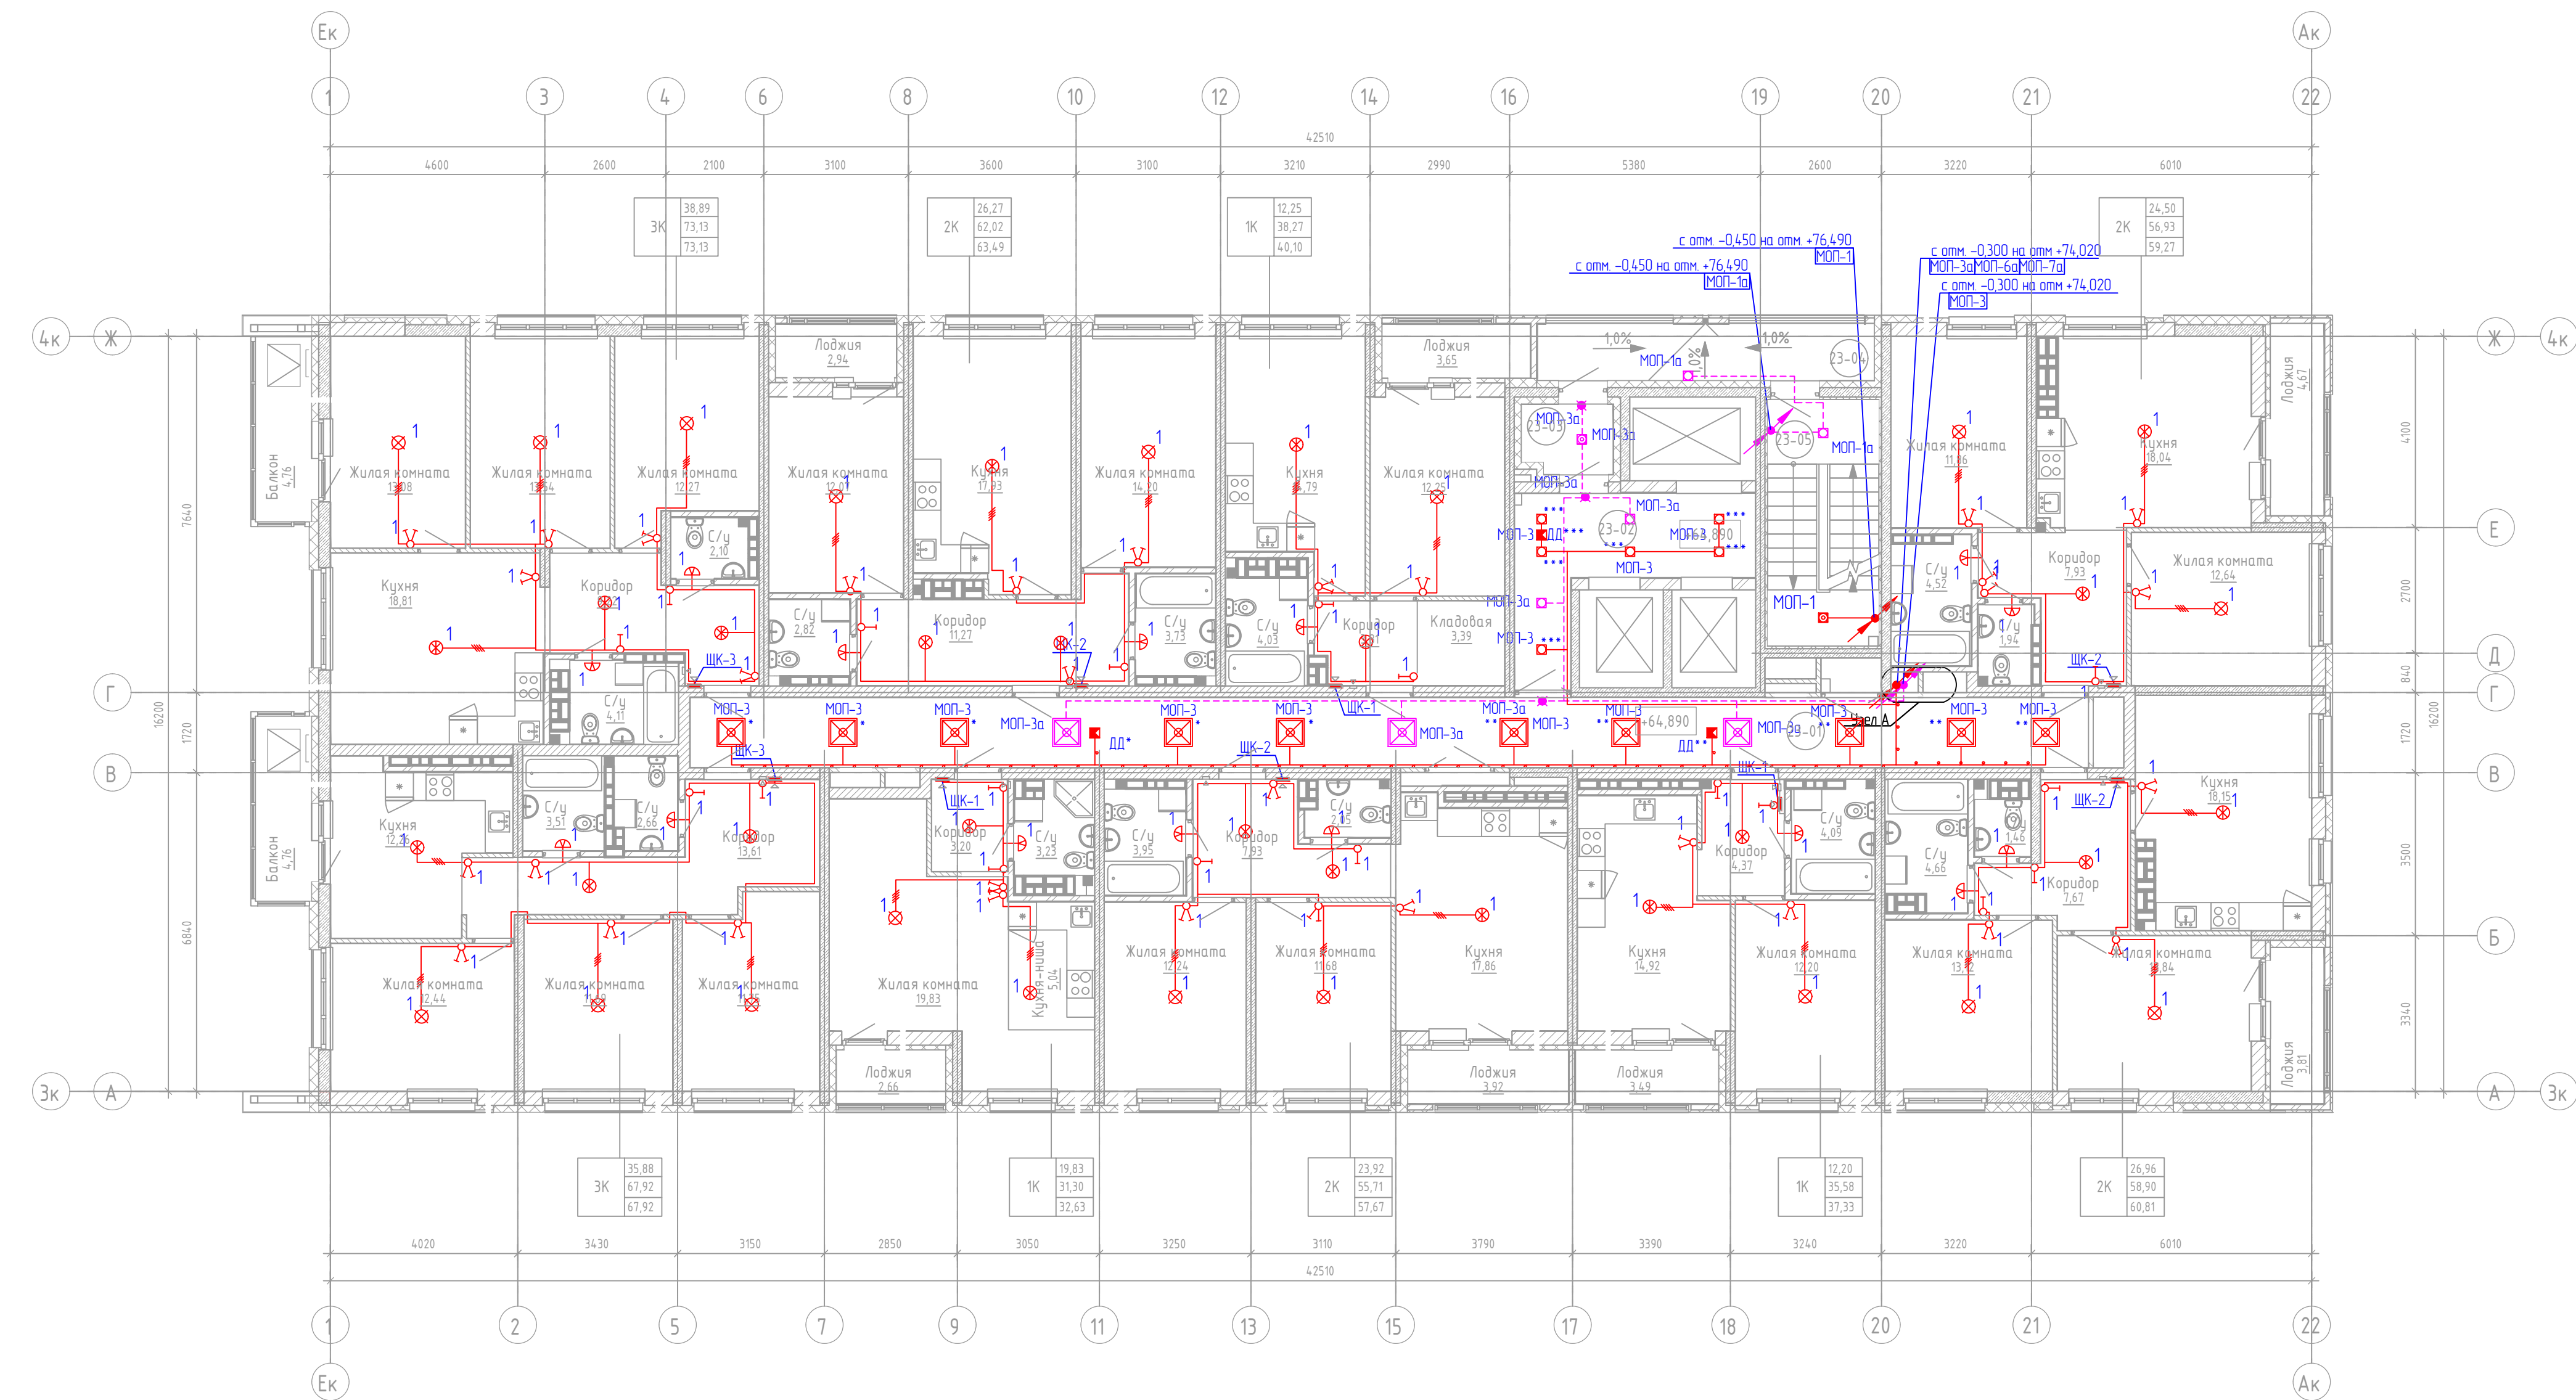

№	Обозначение	Наименование	Кол-во	Условно графическое изображение
1	ЩК-1, ЩК-2	Щит распределительный в 1-ной и 2-ной квартире	7	■
2	ЩК-3	Щит распределительный в 3-ней квартире	2	■
3		Патрон подвесной карболитовый Е27 4А 250В + потолочная розетка РП-1 с крестом + лампа К/Л энергосберегающая 45Вт	22	⊗
4		Потолочная розетка РП-1 с крестом + клеммник ЗВИ-3 10-25мм2	17	⊗
5		Светильник НПТ 03-100-010.01 IP54 + лампа К/Л энергосберегающая 45Вт	15	⊗
6		Выключатель одноклавишный Simon 15 для скрытой установки однополюсный 220В 16А	20	⊗
7		Выключатель двухклавишный Simon 15 для скрытой установки однополюсный 220В 16А	30	⊗
8		Светильник светодиодный Rubic 15W Smart 158m 1350lm 4200K IP65 арт.08221	2	⊗
9		Светильник светодиодный Rubic 15W 158m 1350lm 4200K IP65 арт.08219	10	⊗
10		Светодиодный аварийный указатель /МОКС-220-Р "ВЫХОД" 18Вт IP50 с резервным аккумулятором на 4 часа автономной работы	3	⊗
11		Светодиодная панель LPC40W60-03 40Вт 6500K 3200/лм 595*595*9 мм, IP20	13	⊗
12		Датчик движения ДД-026 2000Вт 360град 6м IP20 белый IEK, угол обнаружения 360, 2000Вт	3	⊗

№	Наименование	Высота установки от уровня чистого пола до низа выключателя, м	Условно графическое изображение
1	Одноклавишный выключатель	0,9	⊗
2	Двухклавишный выключатель	0,9	⊗


Согласовано  
Взят штемпль  
Подп. и дата  
Имя, И.И.И.

**Условные обозначения способов прокладки кабельных линий**

----- Скрытая прокладка кабельных линий в замоноличенных ПНД трубах, в бороздах, штрабах.  
 - - - - - Четырехжильная кабельная линия (все остальное трехжильная кабельная линия)

**Общие указания**

Прокладку кабельных линий в квартирах (жилых помещениях) и МОП осуществляется в замоноличенных ПНД трубах (см. 29/05-П-С4-Э/ЛКЖ), спуски к выключателям осуществлять в бороздах и штрабе, выполненных по месту. Высота установки световых указателей "Выход" - 2,3м от чистого пола (над дверным проемом).

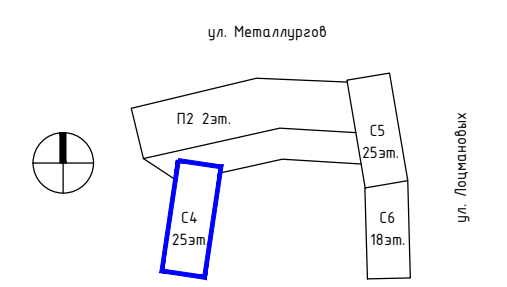

29/05-П-С4-ЭОМ						
2	-	зам	108-2	02.22	Многоэтажная жилая застройка по ул. Металлургов в г. Екатеринбург. 1 очередь.	
1	-	зам	108-2	09.21		
Изм	Колуч	Лист	№вкл	Подп		Дата
					Электроснабжение	Стация
					Силовое электрооборудование	Р
ГИП	Герт			06.21	План 23 этажа План прокладки групповой сети электроосвещения.	Лист
Н. контр.	Герт			06.21		30
Проверил	Герт			06.21		ООО "ПРОЕКТ-ИНЖИНИРИНГ ГРУПП"
Разработал	Бырасов			06.21		