


ЭКСПЛИКАЦИЯ ПОМЕЩЕНИЙ 25 ЭТАЖА			
№ п/п	Наименование	Площадь, м2	Кат.
25-01	Межквартирный коридор	45,01	
25-02	Лифтовый холл	12,19	
25-03	Тамбур	2,94	
25-04	Переходная лоджия	8,93	
25-05	ЛК Н1	12,57	
		81,64	

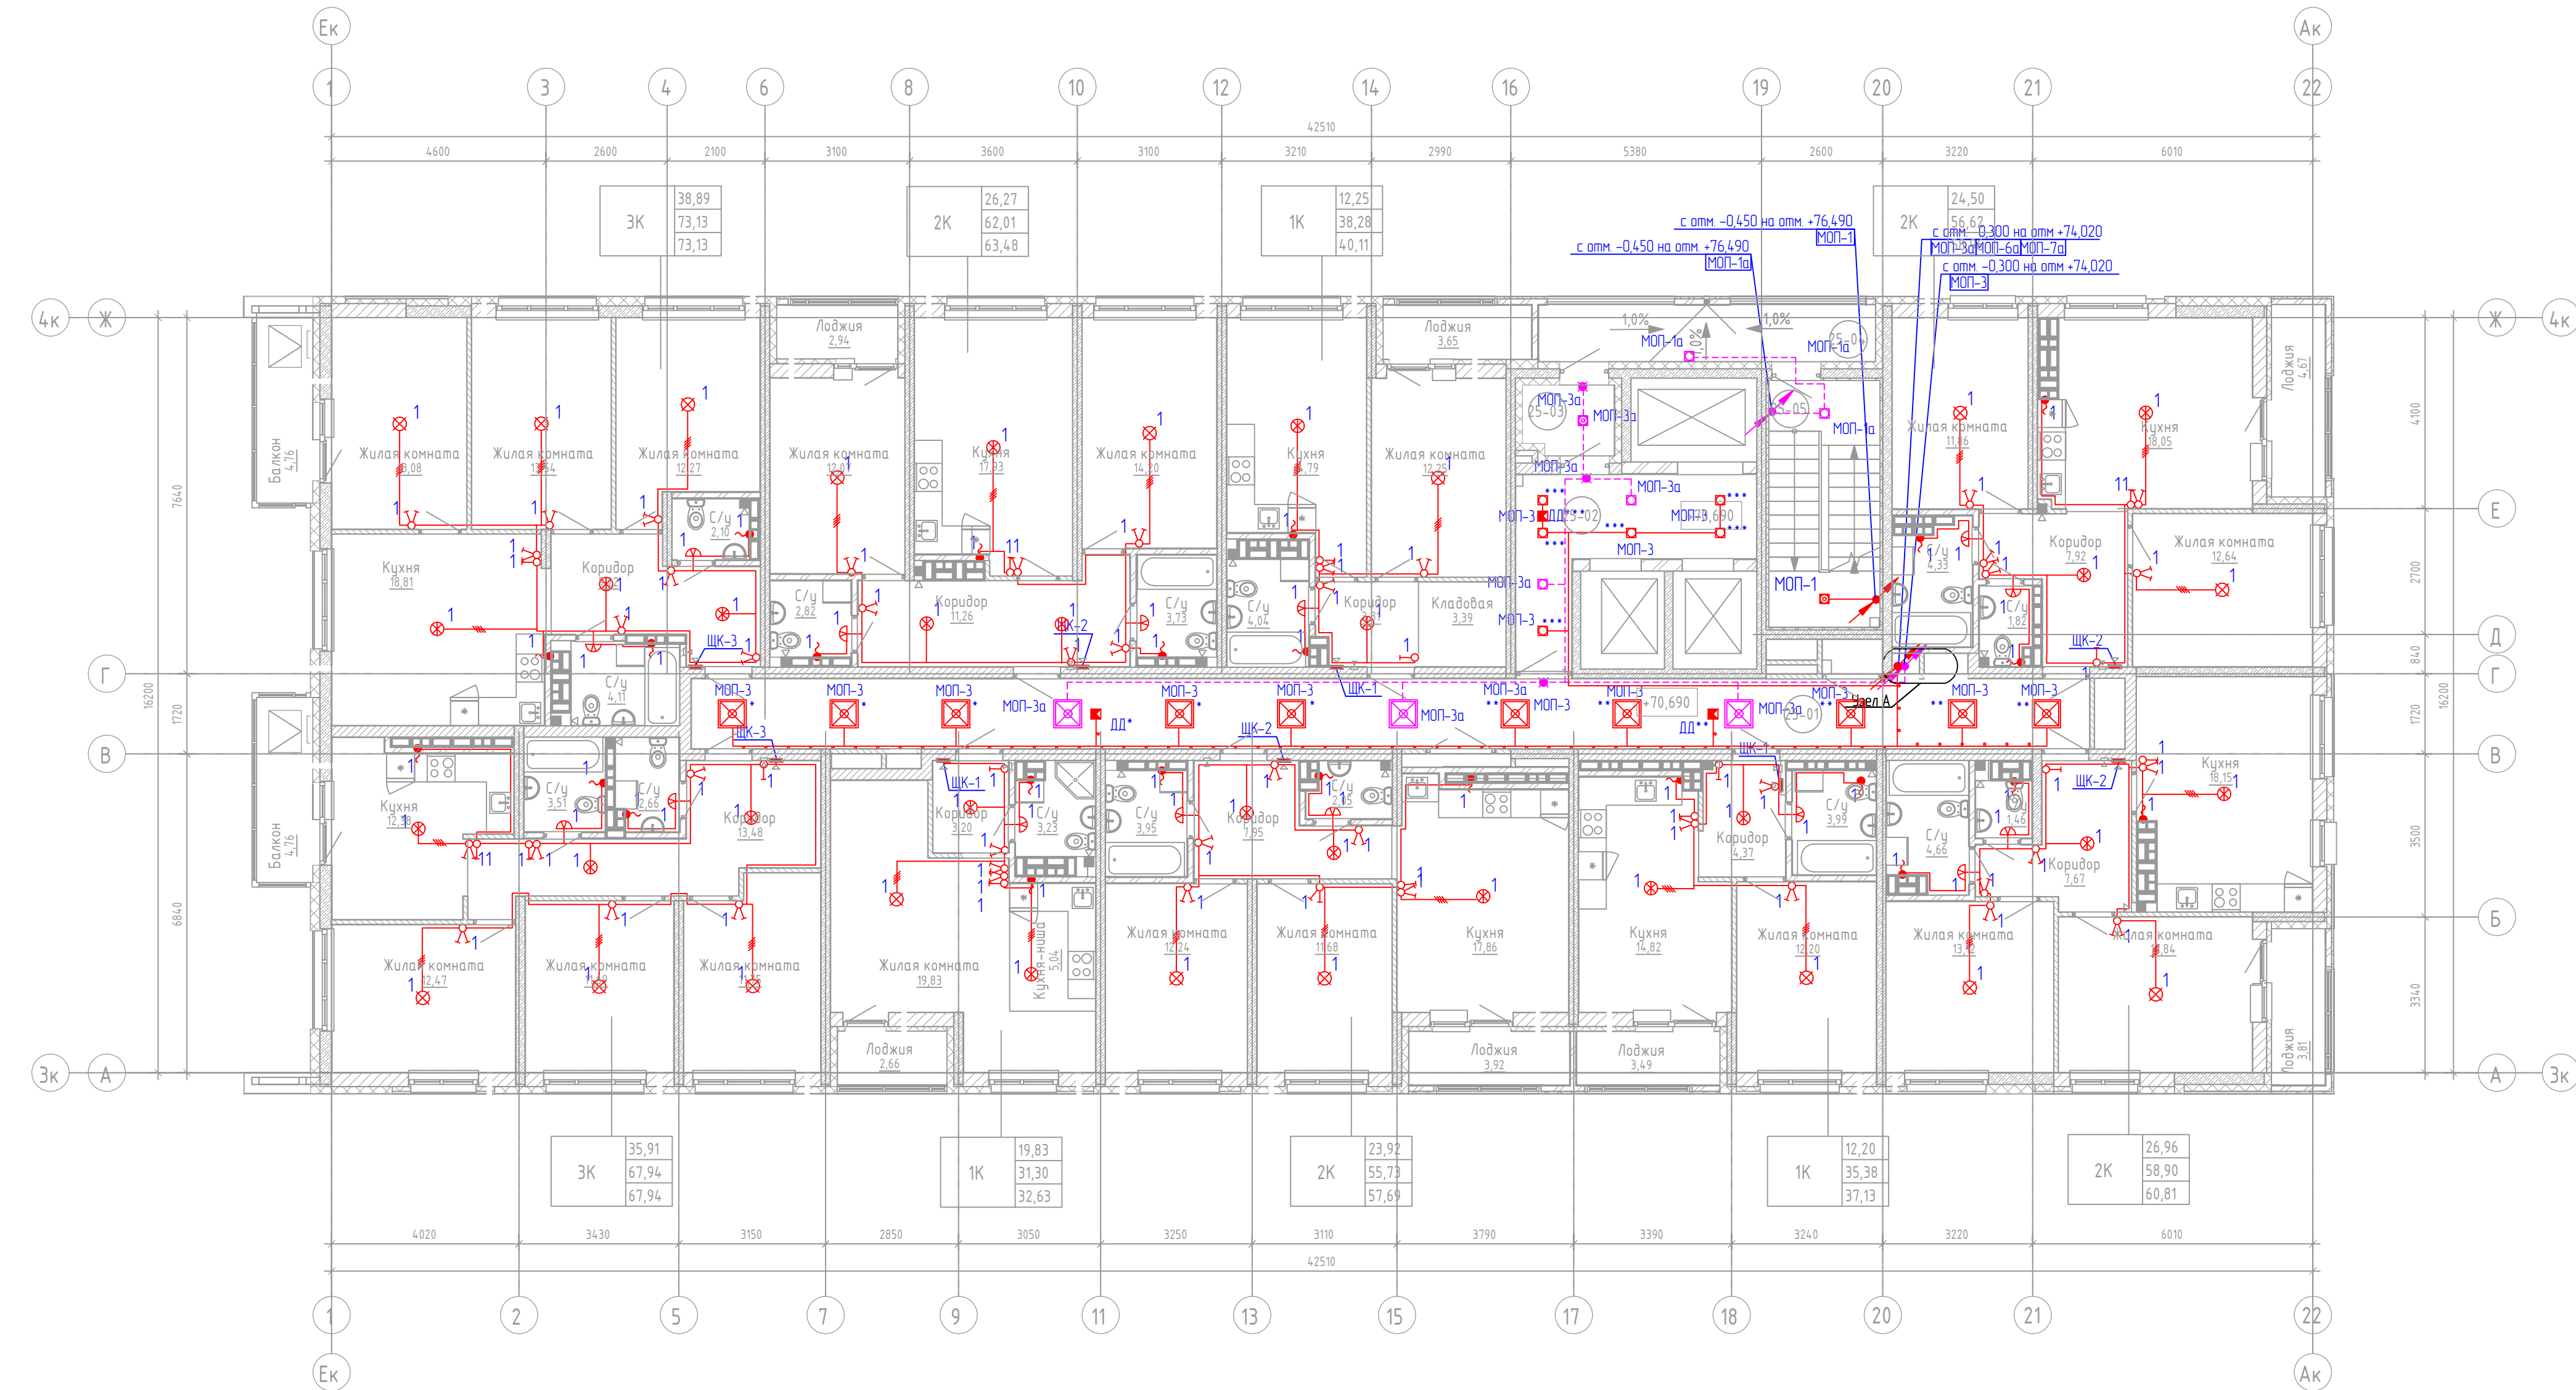

№	Обозначение	Наименование	Кол-во	Условно графическое изображение
1	ЩК-1, ЩК-2	Щит распределительный в 1-ной и 2-ной квартире	7	
2	ЩК-3	Щит распределительный в 3-ной квартире	2	
3		Патрон подвесной карболитовый Е27 4А 250В + потолочная розетка РП-1 с краком + лампа К/Л энергосберегающая 45Вт	22	
4		Потолочная розетка РП-1 с краком + клеммник ЗВИ-3 10-2,5мм2	17	
5		Светильник НПП 03-100-010.01 IP54 + лампа К/Л энергосберегающая 45Вт	15	
6		Выключатель одноклавишный Simon 15 для скрытой установки однополюсный 220В 16А	16	
7		Выключатель двухклавишный Simon 15 для скрытой установки однополюсный 220В 16А	44	
8		Светильник светодиодный Rubic 15W Smart 158т 1350лм 4200К IP65 арт.08221	2	
9		Светильник светодиодный Rubic 15W 158т 1350лм 4200К IP65 арт.08219	10	
10		Светодиодный аварийный указатель /МОС-220-Р "ВЫХОД" 18Вт IP50 с резервным аккумулятором на 4 часа автономной работы	3	
11		Точка подключения дытвого вытяжного вентилятора	24	
12		Светодиодная панель LРС40W60-03 40Вт 6500К 3200/лм 595*595*9 мм, IP20	13	
13		Датчик движения ДД-026 2000Вт 360град 6м IP20 белый IEK, угол обнаружения 360, 2000Вт	3	

№	Наименование	Высота установки от уровня чистого пола до низа выключателя, м	Условно графическое изображение
1	Одноклавишный выключатель	0,9	
2	Двухклавишный выключатель	0,9	


Согласовано  
Взам. инв. №  
Попр. и дата  
Инв. № подл.

**Условные обозначения способов прокладки кабельных линий**

- Скрытая прокладка кабельных линий в замонтированных ПВХ трубах, в бороздах, штрабах.
- Четырехжильная кабельная линия (все остальные трехжильная кабельная линия).
- Открытая прокладка кабельных линий в жестких ПВХ трубах за декоративным потолком.

**Общие указания**

Прокладку кабельных линий в квартирах (жилых помещениях) и МОП осуществляется в замонтированных ПВХ трубах (см. 29/05-П-С4-Э/КЖ), спуски к выключателям осуществлять в бороздах и штрабах, выполненных по месту. Высота установки световых указателей "Выход" - 2,3м от чистого пола (над дверным проемом).

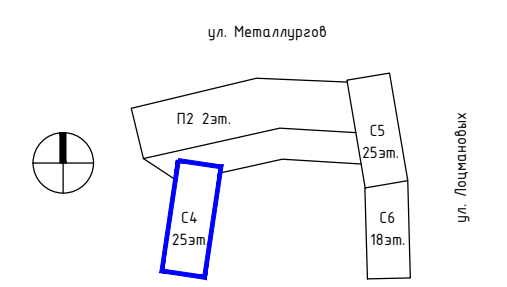

29/05-П-С4-ЭОМ					
2	-	зам	108-2	02.22	Многоэтажная жилая застройка по ул. Metallurgov в г. Екатеринбург. 1 очередь.
1	-	зам	108-21	09.21	
Изм.	Колуч.	Лист	№ док.	Подп.	Дата
ГИП	Герт			06.21	Электроснабжение Силовое электрооборудование
Н. контр.	Герт			06.21	
Проверил	Герт			06.21	План 25 этажа План прокладки групповой сети электроосвещения.
Разработал	Бырасов			06.21	
					Стация Р
					Лист 32
					Листов
ООО "ПРОЕКТ-ИНЖИНИРИНГ ГРУПП"					
КОПИРОВАЛ Формат А2*А3					