



ЭКСПЛИКАЦИЯ МОП 4 ЭТАЖА			
№ п/п	Наименование	Площадь, м2	Кат.
4-01	Межквартирный коридор	18,46	
4-02	Лифтовый холл	12,19	
4-03	Тамбур	1,93	
4-04	Переходная лоджия	9,07	
4-05	ЛК Н1	12,57	
		54,23	

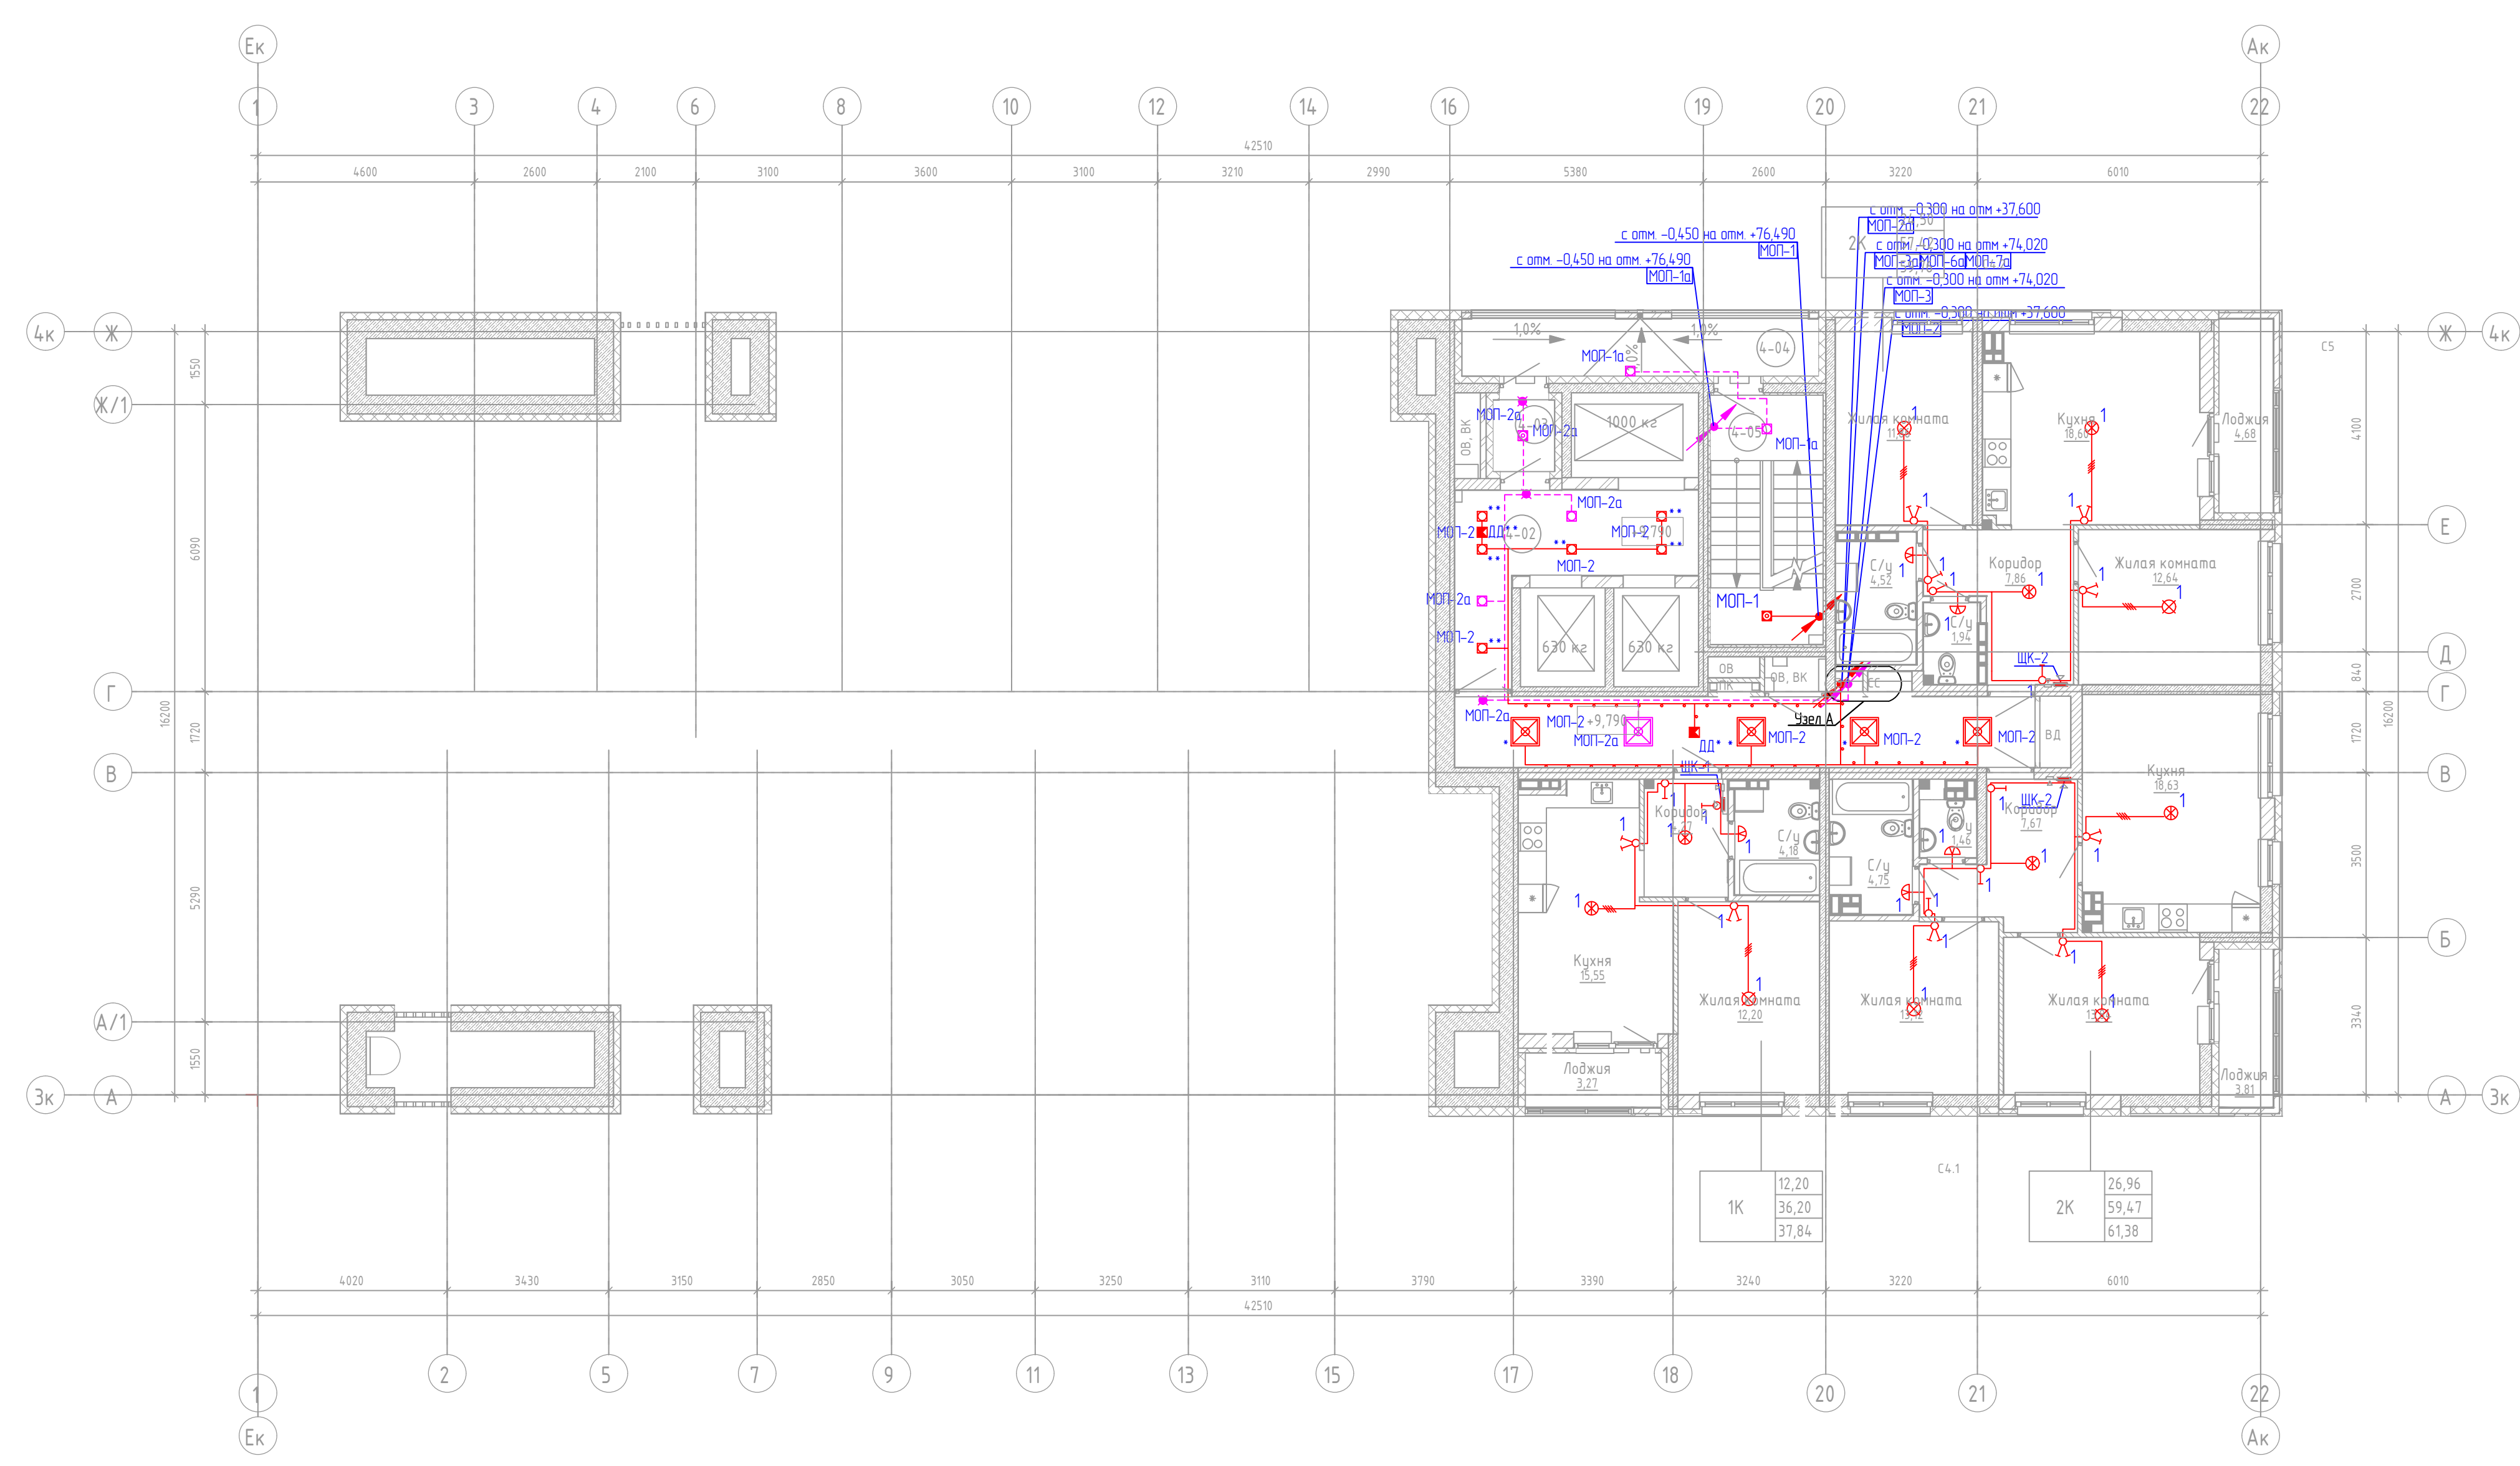

№	Обозначение	Наименование	Кол-во	Условно графическое изображение
1	ЩК-1, ЩК-2	Щит распределительный в 1-ной и 2-ной квартире	3	
2		Патрон подвесной карболитовый Е27 4А 250В + потолочная розетка РП-1 с краком + лампа К/Л энергосберегающая 45Вт	6	
3		Потолочная розетка РП-1 с краком + клеммник ЗВИ-3 1,0-2,5мм2	5	
4		Светильник НПП 03-100-010.01 IP54 + лампа К/Л энергосберегающая 45Вт	5	
5		Выключатель одноклавишный Simon 15 для скрытой установки однополюсный 220В 16А	8	
6		Выключатель двухклавишный Simon 15 для скрытой установки однополюсный 220В 16А	8	
7		Светильник светодиодный Rubic 15W Smart 15Вт 1350лм 4200К IP65 арт 08221	2	
8		Светильник светодиодный Rubic 15W 15Вт 1350лм 4200К IP65 арт 08219	10	
9		Светодиодный аварийный указатель ЛЮКС-220-Р "ВЫХОД" 18Вт IP50 с резервным аккумулятором на 4 часа автономной работы	3	
10		Светодиодная панель LPS4.0W60-03 40Вт 6500К 3200лм 595*595*9 мм IP20	5	
11		Датчик движения ДД-026 2000Вт 360град 6м IP20 белый IEK, угол обнаружения 360, 2000Вт	2	

№	Наименование	Высота установки от уровня чистого пола до низа выключателя, м	Условно графическое изображение
1	Одноклавишный выключатель	0,9	
2	Двухклавишный выключатель	0,9	

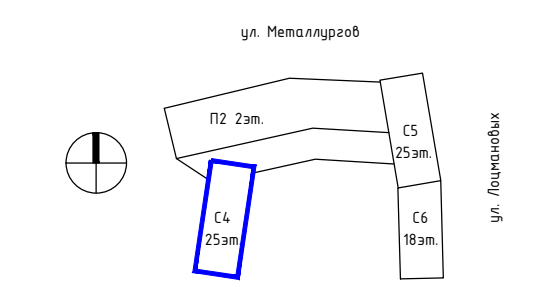

- Условные обозначения способов прокладки кабельных линий
- Скрытая прокладка кабельных линий в замонтированных ПНД трубах, в бороздах, в штрабах.
 - Четырехжильная кабельная линия (все остальное трехжильная кабельная линия)
 - Открытая прокладка кабельных линий в жестких ПВХ трубах за декоративным потолком

Общие указания
 Прокладку кабельных линий в квартирах (жилых помещениях) и МОП осуществляется в замонтированных ПНД трубах (см. 29/05-П-С4-Э/КЖ), спуски к выключателям осуществлять в бороздах и штрабах, выполненных по месту. Высота установки световых указателей "Выход" - 2,3м от чистого пола (над дверным проемом).

29/05-П-С4-ЭОМ					
2	-	зам	108-21		02.22
1	-	зам	108-21		09.21
Изм	Колуч	Лист	№вкл	Подп	Дата
Многоэтажная жилая застройка по ул. Металлургов в г. Екатеринбурге. 1 очередь.					
Электроосвещение Силовое электрооборудование			Стация	Лист	Листов
			Р	16	
ГИП	Герт		06.21		
Н. контр.	Герт		06.21		
Проверил	Герт		06.21		
Разработал	Бырасов		06.21		
План 4 этажа. План прокладки групповой сети электроосвещения.			ООО "ПРОЕКТ-ИНЖИНИРИНГ ГРУПП"		