


№ п/п	Наименование	Площадь, м2	Кат.
17-01	Межквартирный коридор	44,98	
17-02	Лифтовый холл	12,19	
17-03	Тамбур	2,81	
17-04	Переходная лоджия	9,00	
17-05	ЛК Н1	12,57	
		81,55	

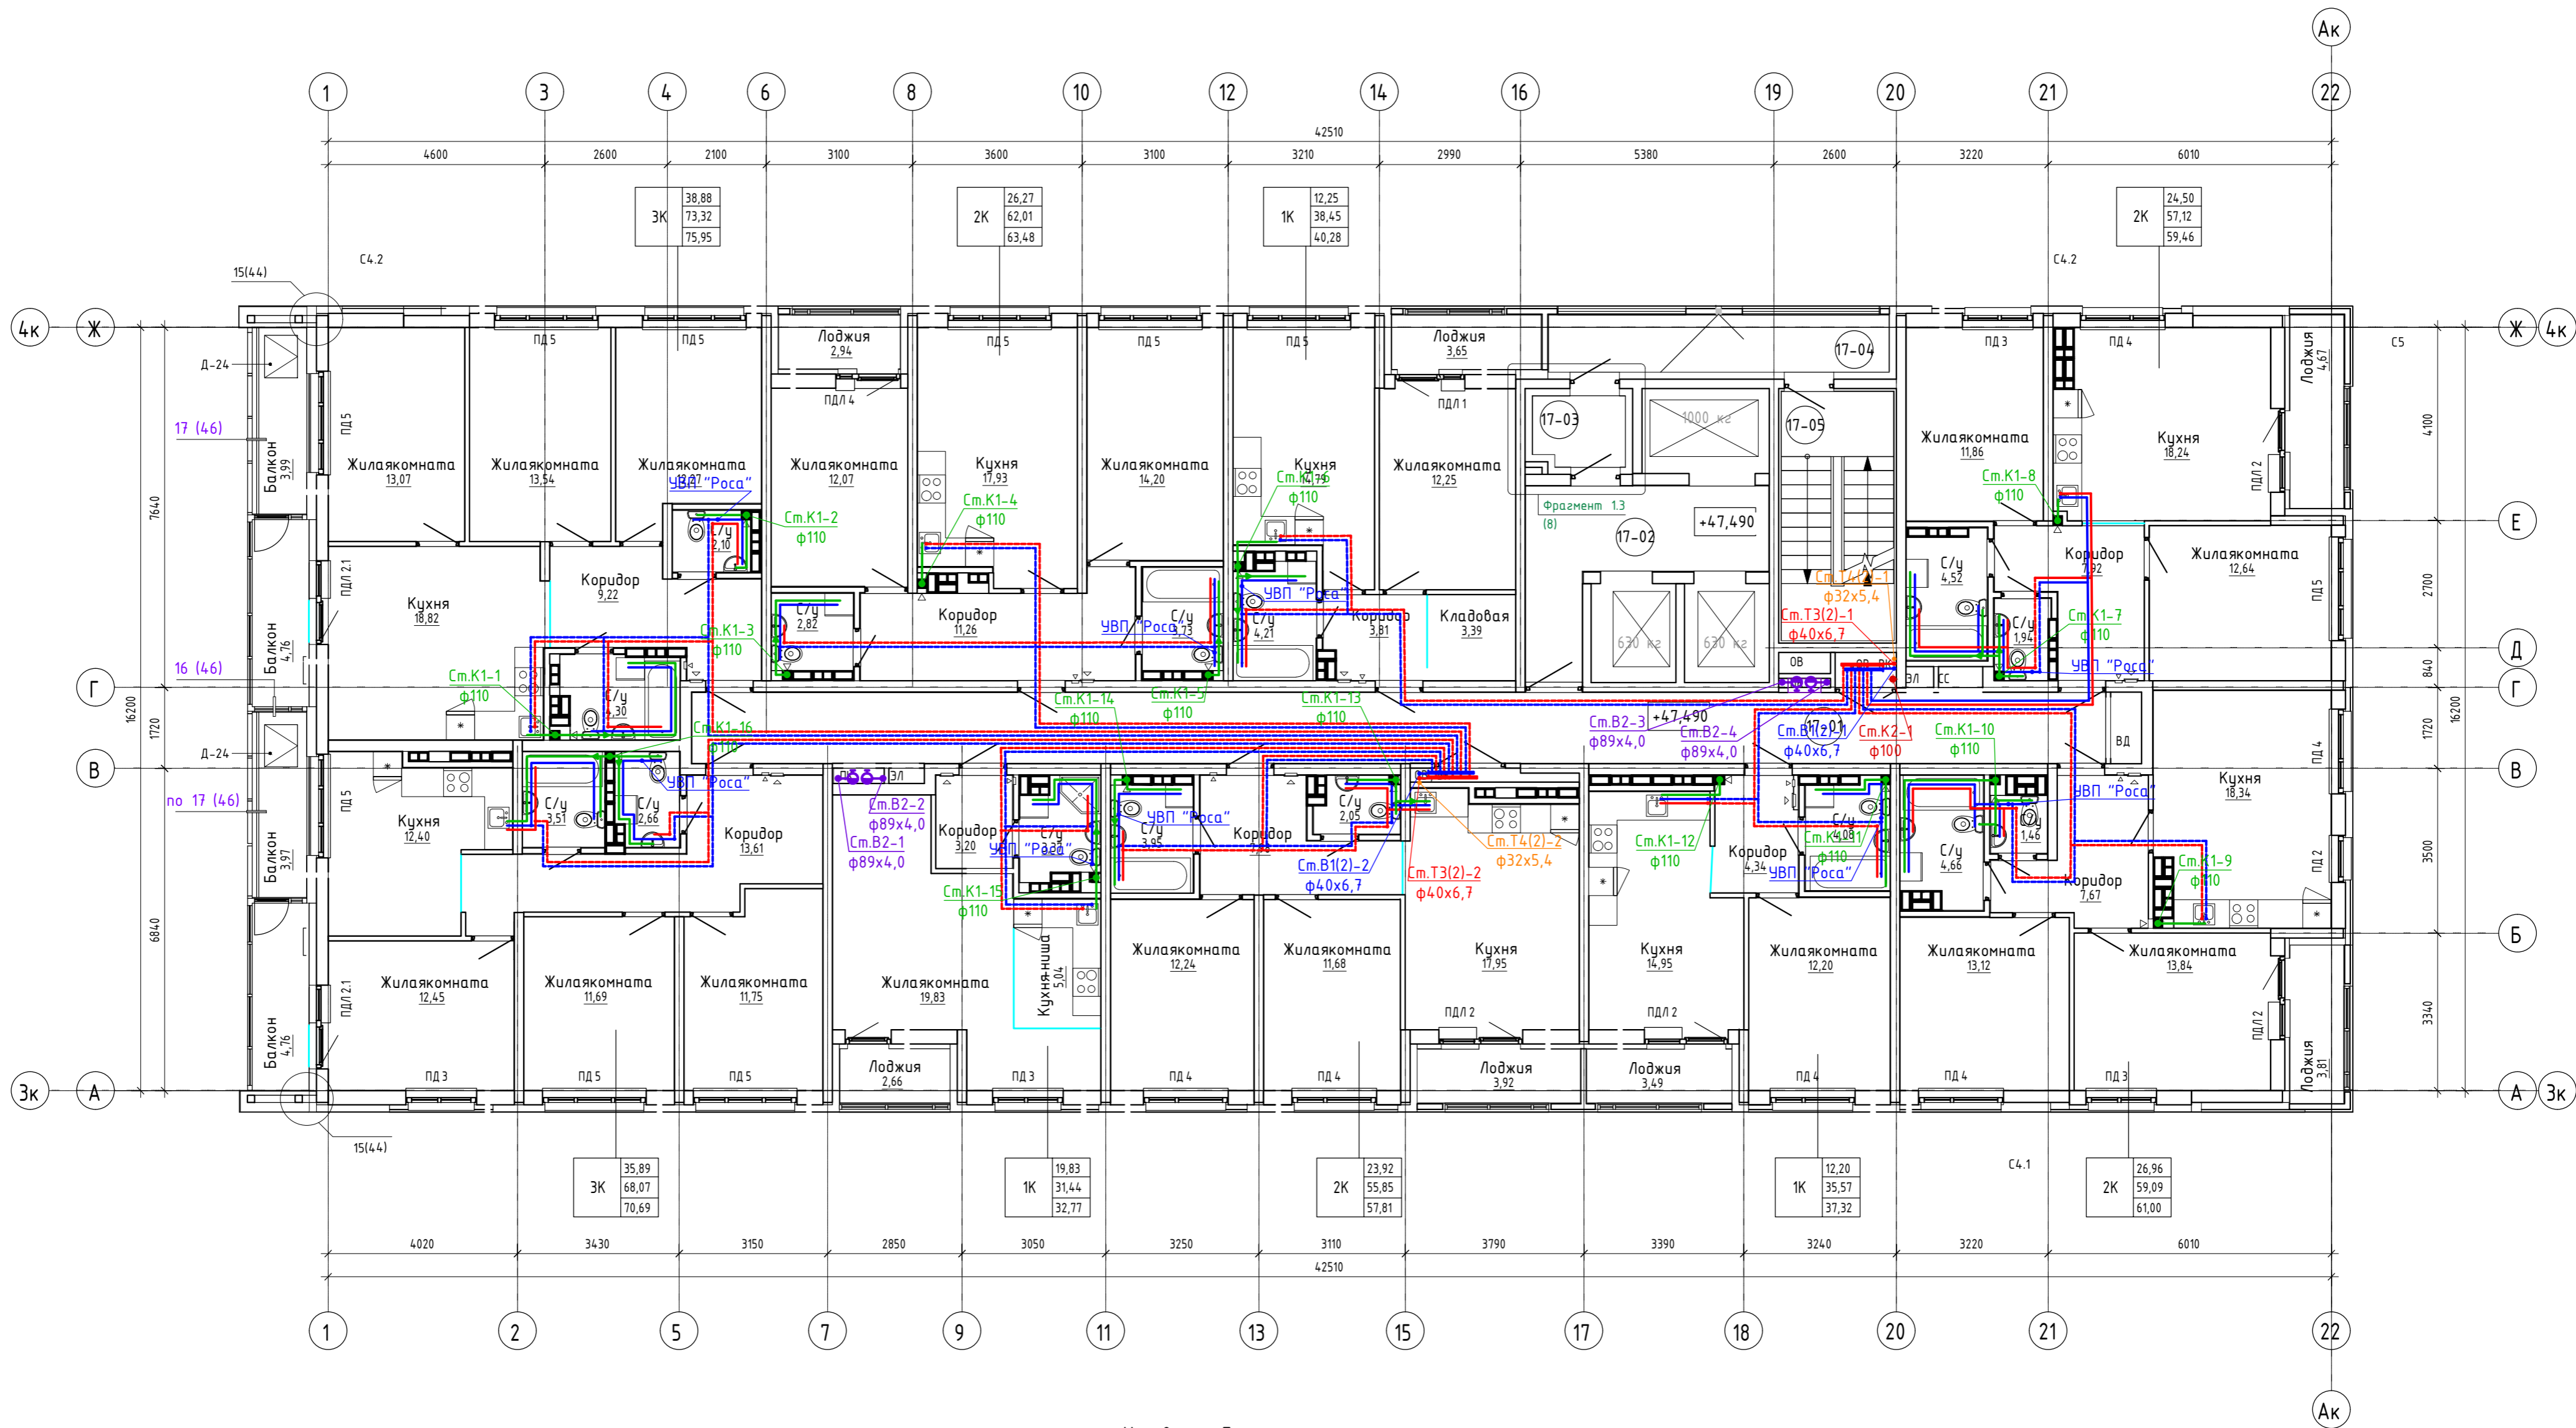

СОГЛАСОВАНО	Бурмасов	06.21
Гл. спец. Эл	Савилюшина	06.21
Гл. спец. СС		
Гл. спец. ВД		
Гл. констр.		
инв. №		
Подп. и дата		
№ подл.		

Условные обозначения:

- В1(1) — система хозяйственно-питьевого водоснабжения 1 зоны
- В1(2) — система хозяйственно-питьевого водоснабжения 2 зоны
- Т3(1) — система горячего водоснабжения 1 зоны
- Т3(2) — система горячего водоснабжения 2 зоны
- Т4(1) — система циркуляционного трубопровода 1 зоны
- Т4(2) — система циркуляционного трубопровода 2 зоны
- В2 — система противопожарного водоснабжения жилого дома
- К1 — хоз-бытовая канализация
- К2 — канализация ливневая

				29/05-Р-С4-ВК		
				Многоэтажная жилая застройка по ул. Металлургов в г. Екатеринбург, 1 очередь		
Изм.	Колуч.	Лист	№ док.	Подп.	Дата	
2	-	зам.	37-22		10.22	
1	-	зам.	40-21		09.21	
				Секция С4		
				План 16-23 этажа		
				Стация	Лист	Листов
				Р	13	
				Формат А2		