


ЭКСПЛИКАЦИЯ МОП 24 ЭТАЖА

№ п/п	Наименование	Площадь, м2	Кат.
24-01	Межквартирный коридор	44,98	
24-02	Лифтовый холл	12,19	
24-03	Тамбур	2,81	
24-04	Переходная лоджия	9,00	
24-05	ЛК Н1	12,57	
		81,55	

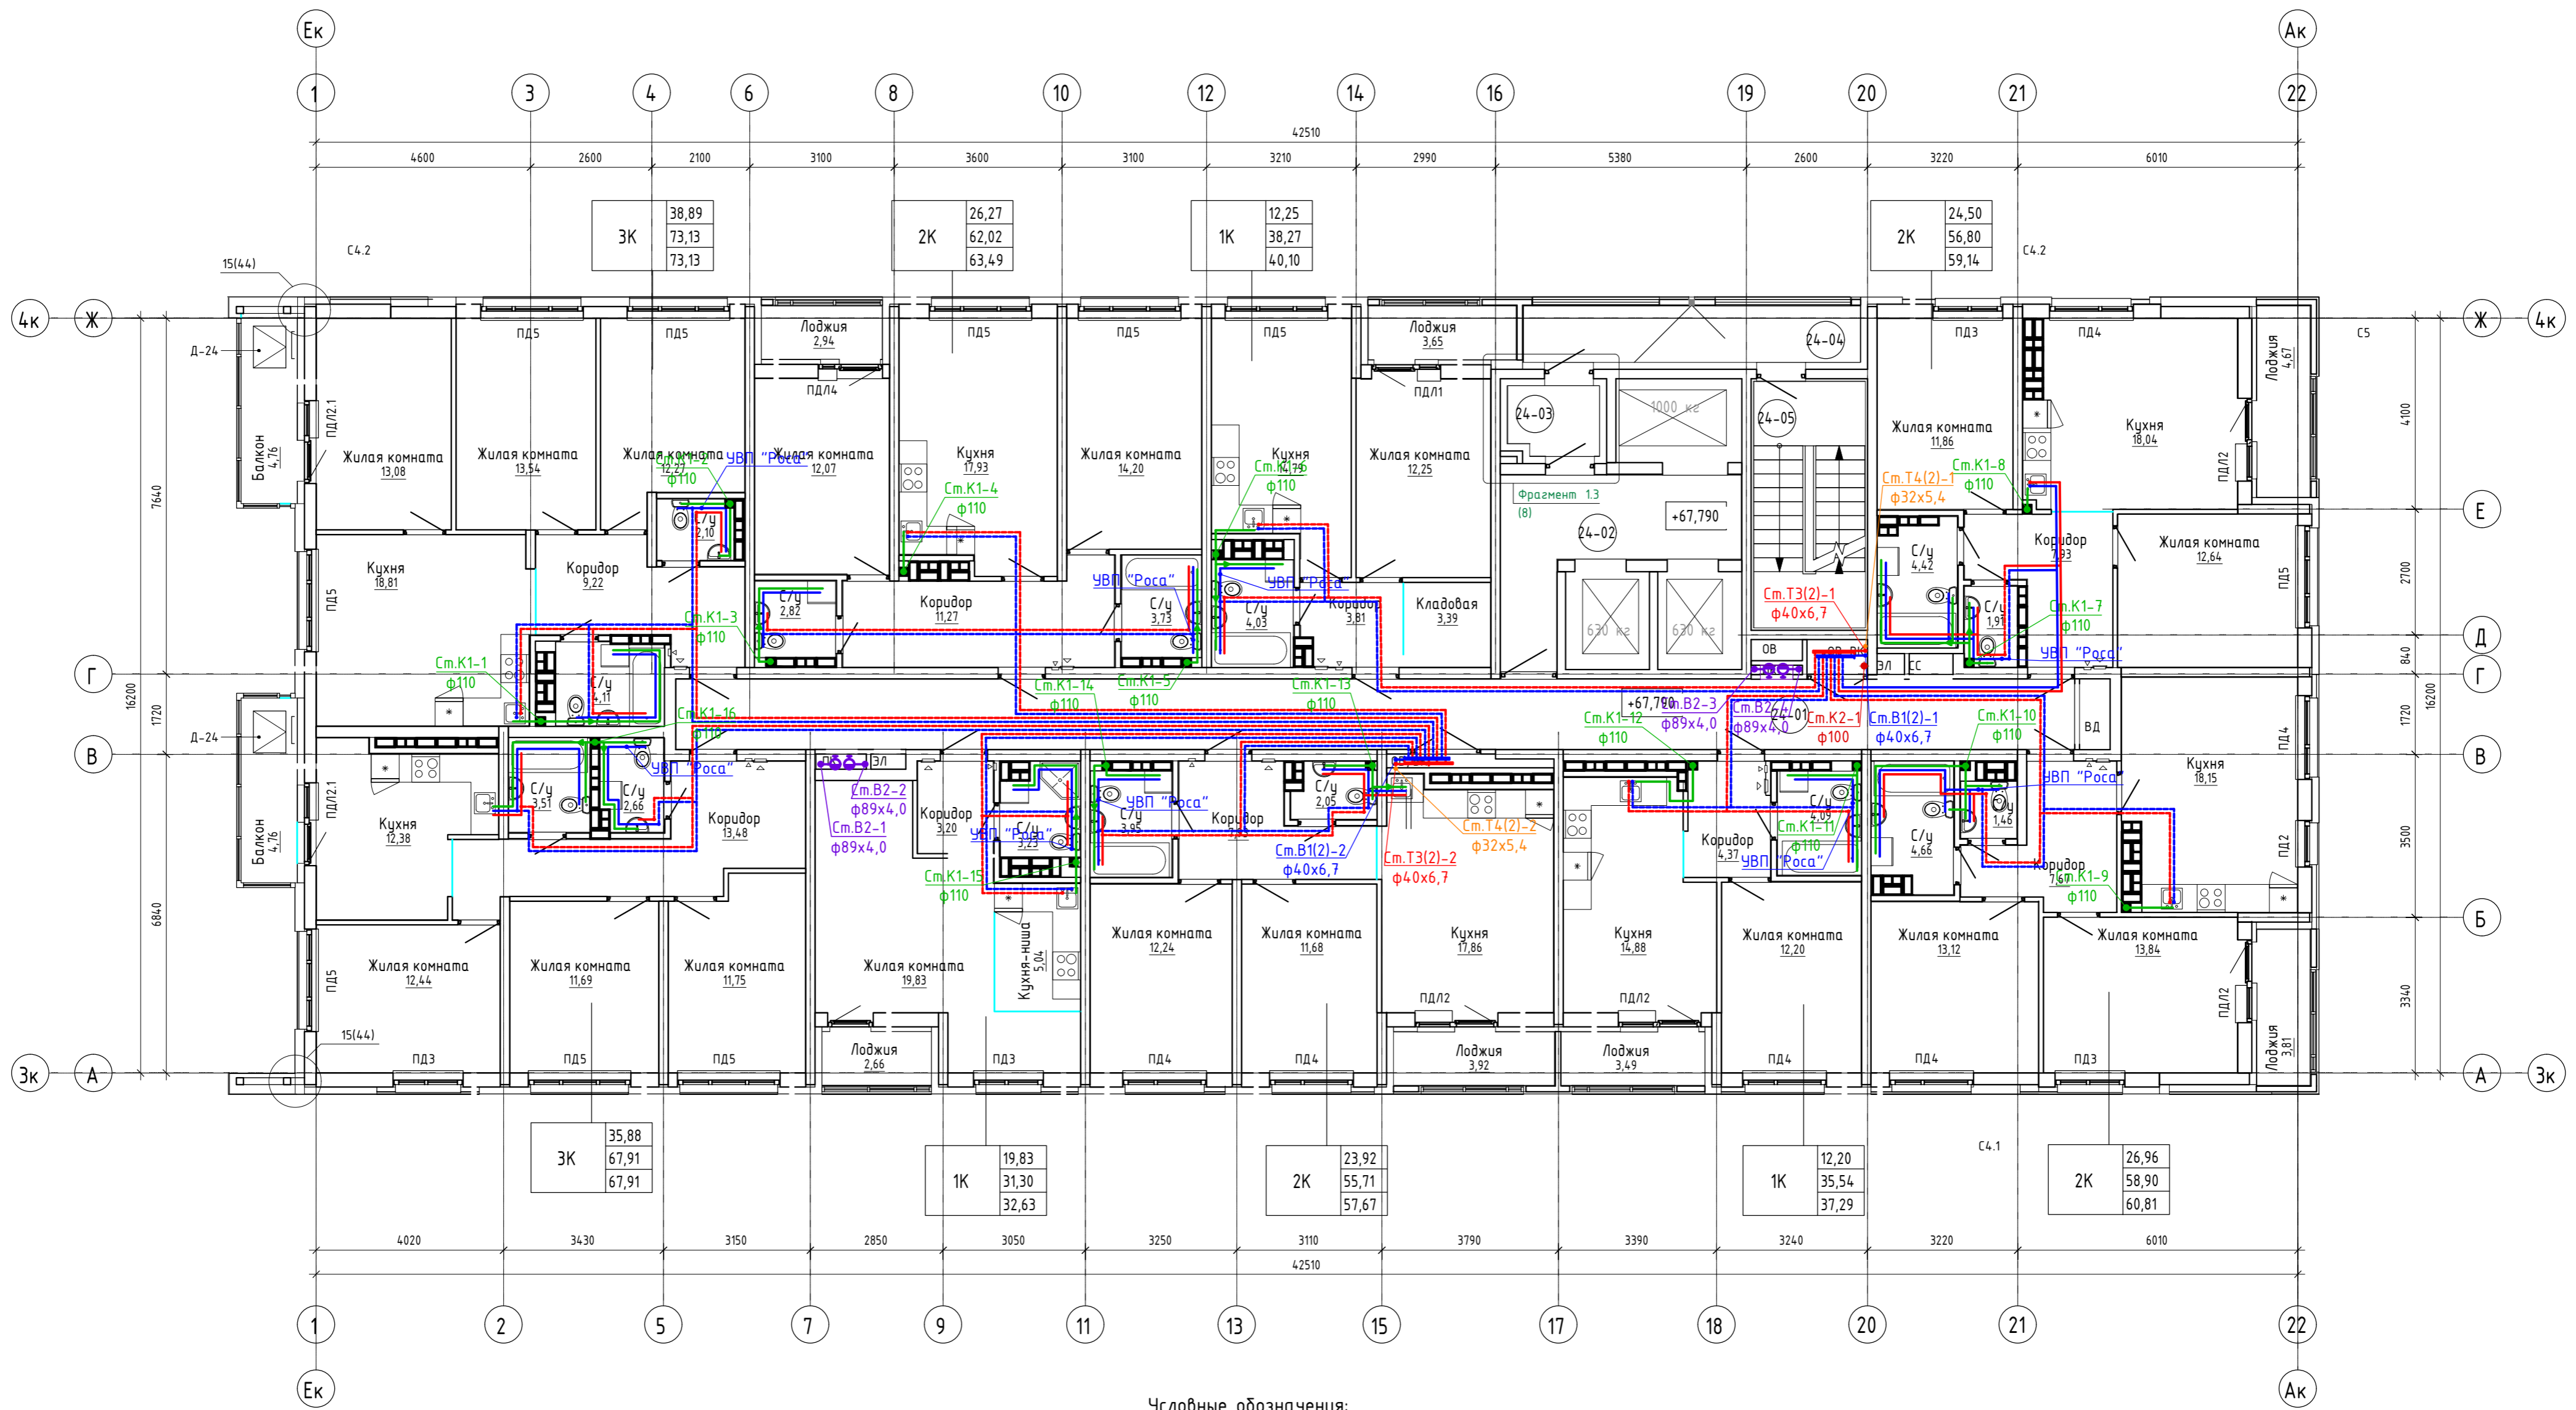

СОГЛАСОВАНО	Бурмасов	06.21
Гл. спец. ЭП	Соловьева	06.21
Гл. спец. СС		
Гл. спец. В		
Гл. констр.		
ГАП		

Условные обозначения:

- В1(1) — система хозяйственно-питьевого водоснабжения 1 зоны
- В1(2) — система хозяйственно-питьевого водоснабжения 2 зоны
- Т3(1) — система горячего водоснабжения 1 зоны
- Т3(2) — система горячего водоснабжения 2 зоны
- Т4(1) — система циркуляционного трубопровода 1 зоны
- Т4(2) — система циркуляционного трубопровода 2 зоны
- В2 — система противопожарного водоснабжения жилого дома
- К1 — хоз-бытовая канализация
- К2 — канализация ливневая

Изм.	Колуч.	Лист	№ док.	Подп.	Дата
2	-	зам.	37-22		10.22
1	-	зам.	40-21		09.21

29/05-Р-С4-ВК		
Многоэтажная жилая застройка по ул. Металлургов в г. Екатеринбург, 1 очередь		
Секция С4		Лист 14
План 24 этажа		Листов

