


ЭКСПЛИКАЦИЯ МОП 6 ЭТАЖА

| № п/п | Наименование | Площадь, м2 | Кат. |
|-------|-----------------------|-------------|------|
| 6-01 | Межквартирный коридор | 44,58 | |
| 6-02 | Лифтовый холл | 12,10 | |
| 6-03 | Тамбур | 3,00 | |
| 6-04 | Переходная лоджия | 9,00 | |
| 6-05 | ЛК Н1 | 12,53 | |
| | | 81,21 | |

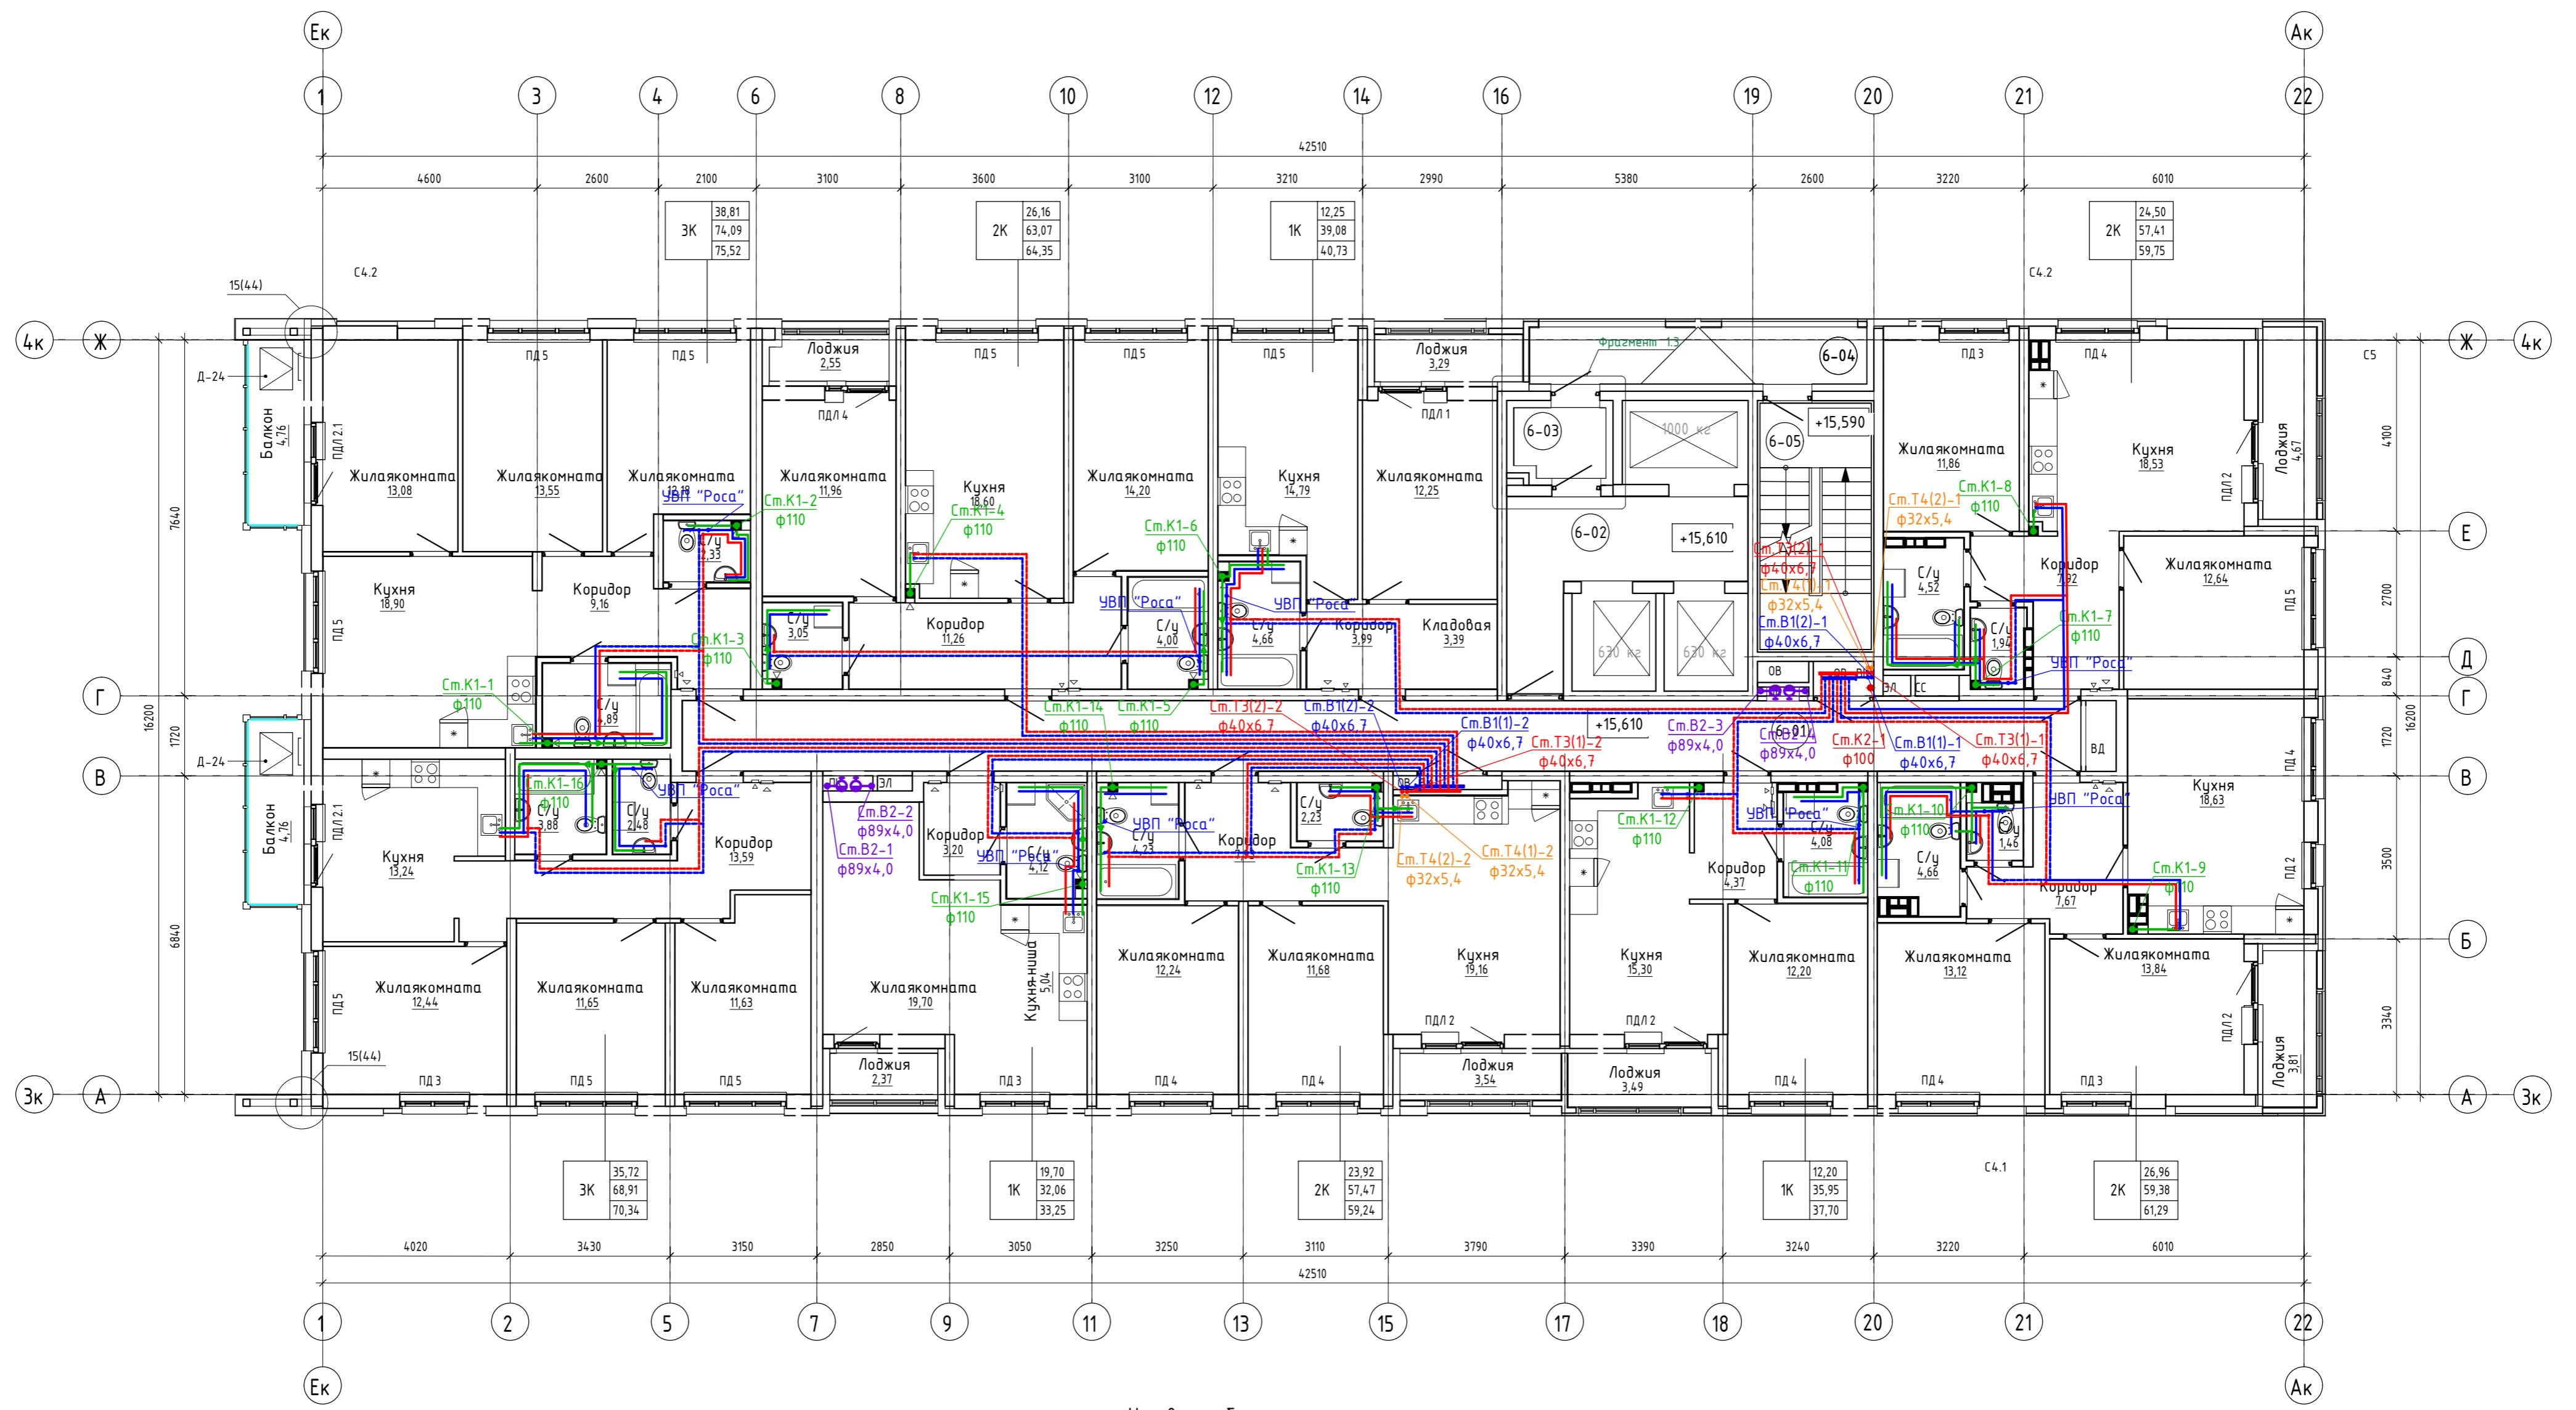

- Условные обозначения:
- V1(1) — система хозяйственно-питьевого водоснабжения 1 зоны
 - V1(2) — система хозяйственно-питьевого водоснабжения 2 зоны
 - T3(1) — система горячего водоснабжения 1 зоны
 - T3(2) — система горячего водоснабжения 2 зоны
 - T4(1) — система циркуляционного трубопровода 1 зоны
 - T4(2) — система циркуляционного трубопровода 2 зоны
 - B2 — система противопожарного водоснабжения жилого дома
 - K1 — хоз-бытовая канализация
 - K2 — канализация ливневая

| Изм. | Колуч. | Лист | № док. | Подп. | Дата |
|-------------|----------|------|--------|-------|-------|
| 2 | - | зам. | 37-22 | | 10.22 |
| 1 | - | зам. | 40-21 | | 09.21 |
| ГИП | Коноплев | | | | 06.21 |
| Н. контроль | Коноплев | | | | 06.21 |
| Проверил | Волкова | | | | 06.21 |
| Разработал | Шалённый | | | | 06.21 |

| | | |
|--|--|--------|
| 29/05-Р-С4-ВК | | |
| Многоэтажная жилая застройка по ул. Металлургов в г. Екатеринбург, 1 очередь | | |
| Секция С4 | | Лист 8 |
| План 6 этажа | | Листов |
| П | | 8 |



| | | |
|--------------|-----------|-------|
| СОГЛАСОВАНО | Бурмасов | 06.21 |
| Гл. спец. ЭП | Соловьева | 06.21 |
| Гл. спец. СС | | |
| Гл. констр. | | |
| Г.И.П. | | |

| | | |
|--------------|---------|-------|
| СОГЛАСОВАНО | Зюферт | 06.21 |
| Гл. спец. ЭП | Чурбан | 06.21 |
| Гл. констр. | Демидов | 06.21 |
| Г.И.П. | | |