
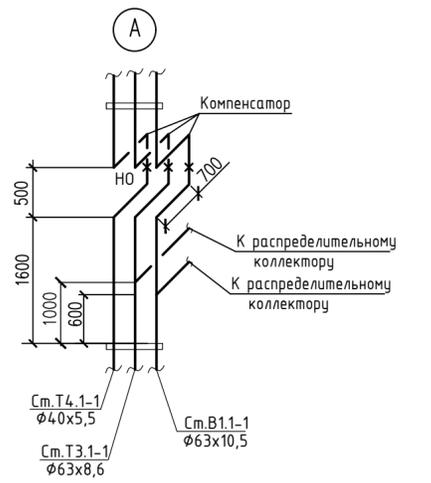


См. В1.1-1
См. Т3.1-1
См. Т4.1-1

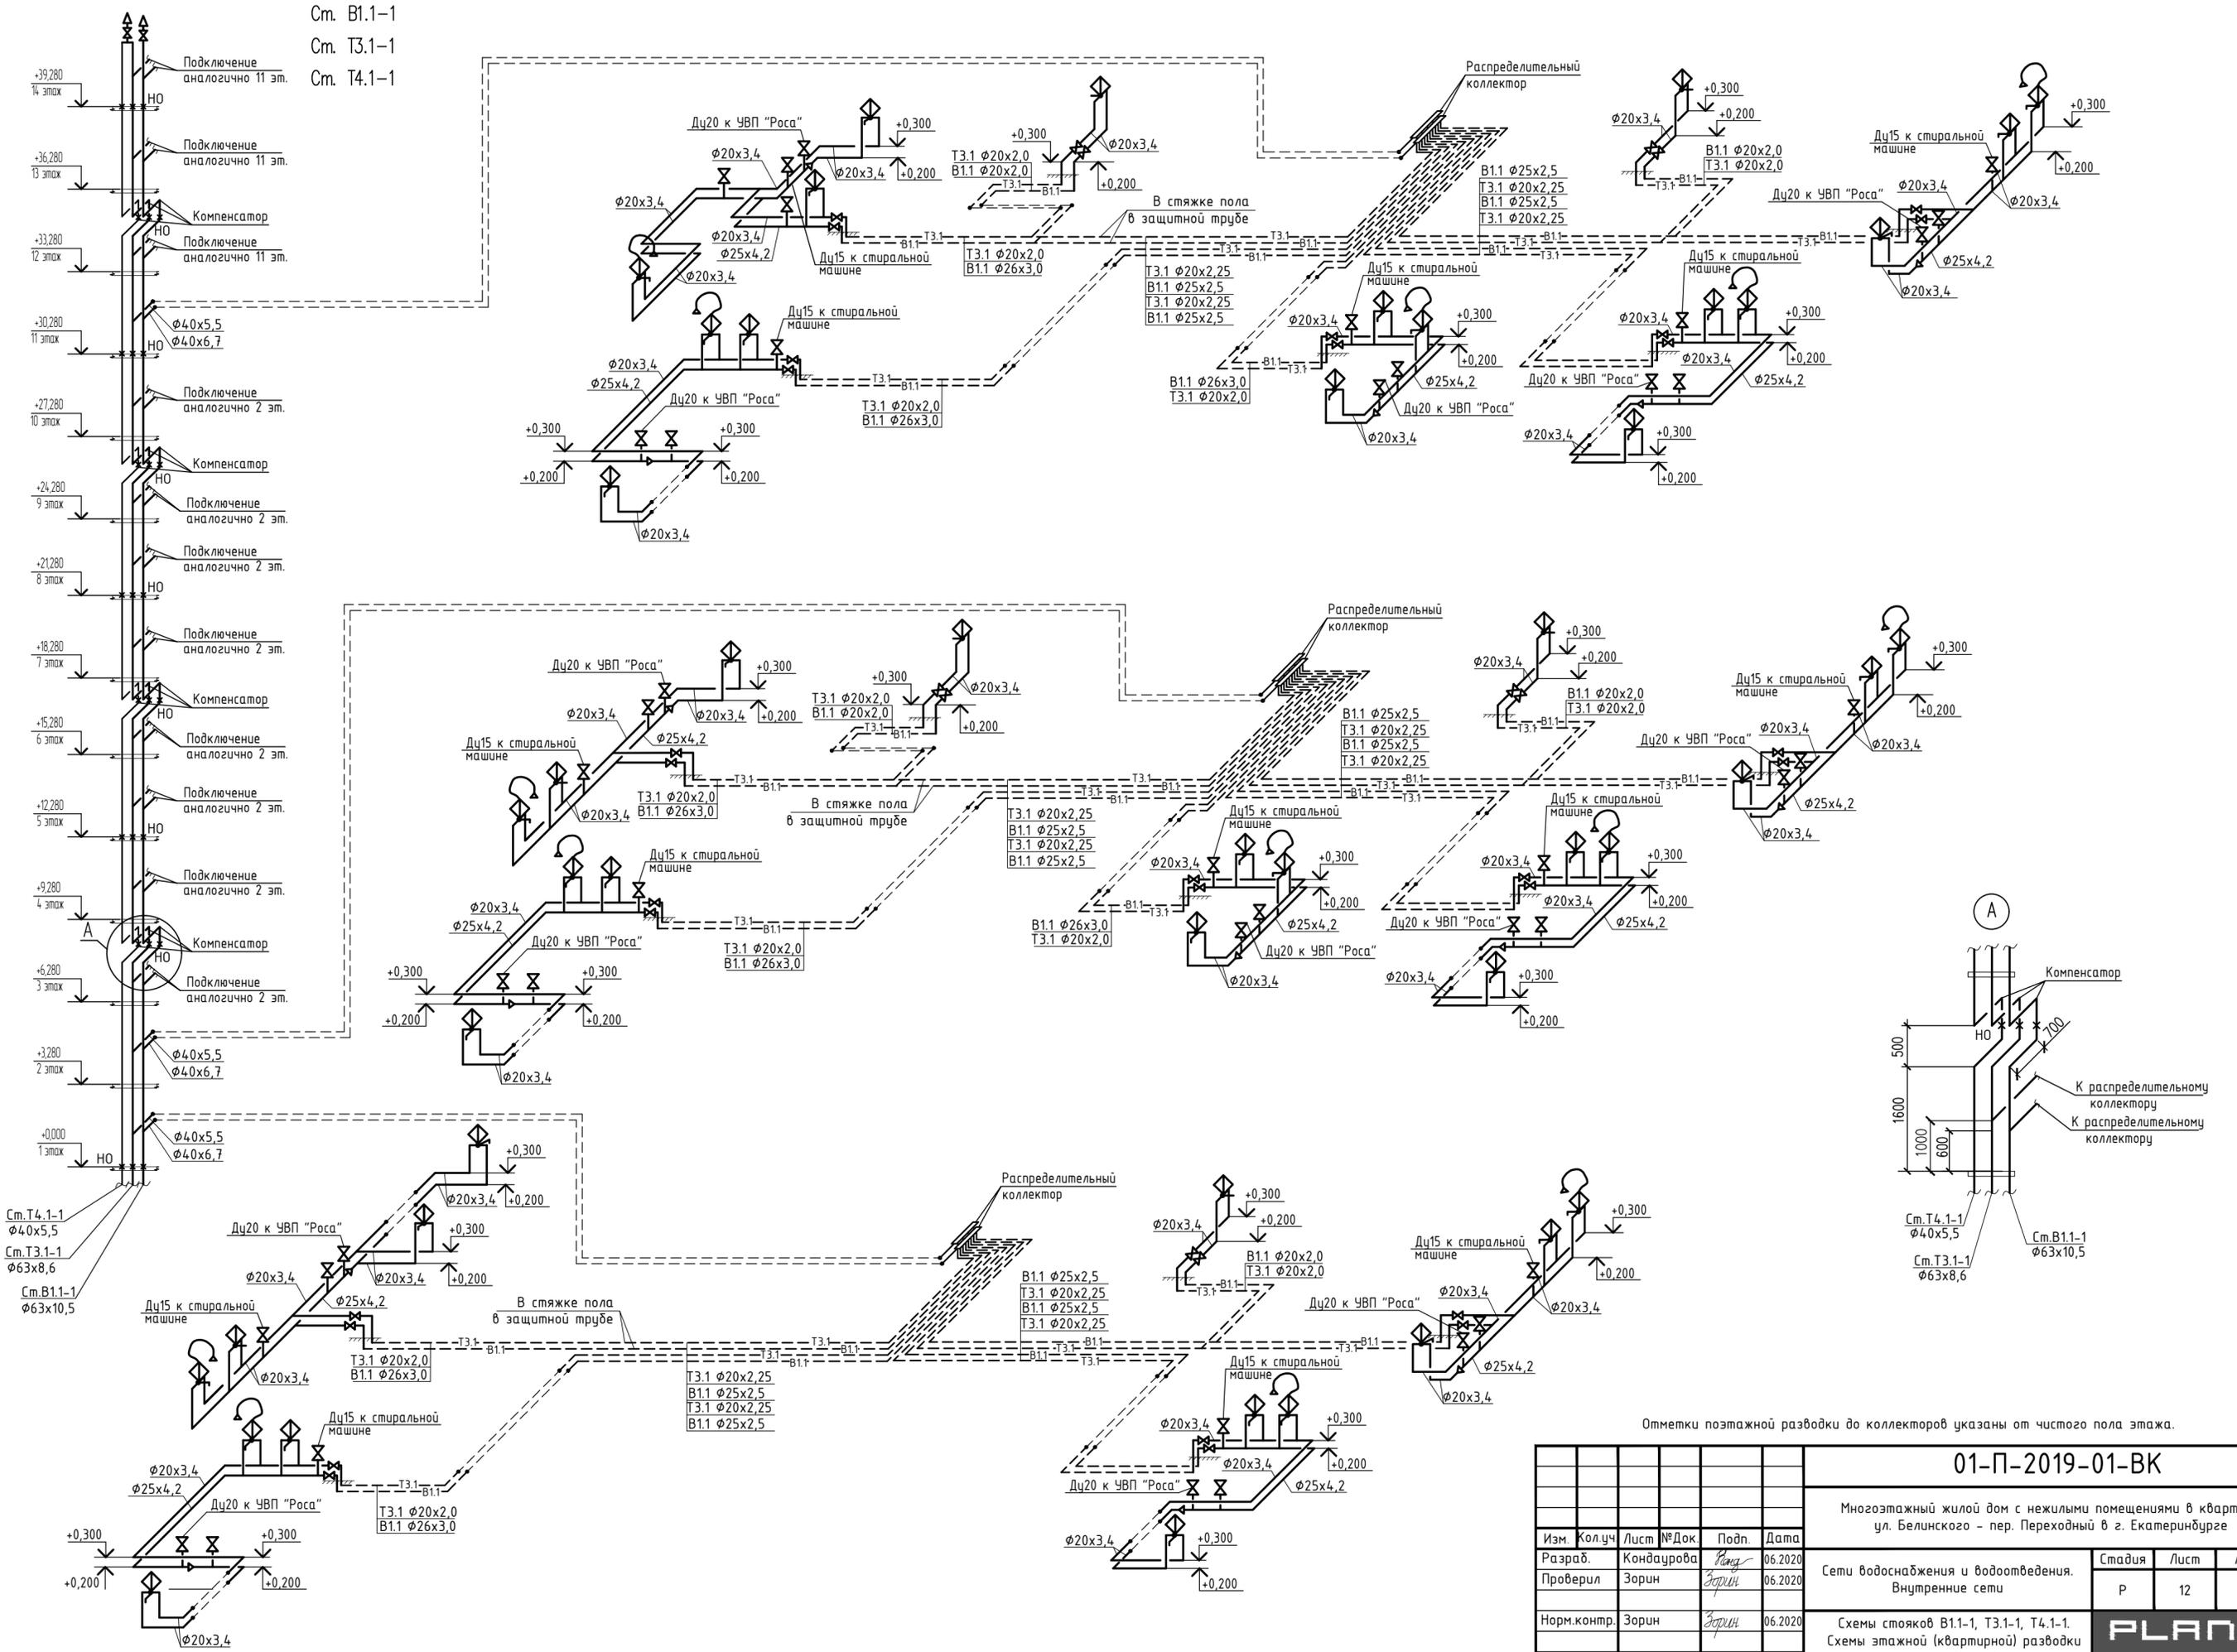

Отметки поэтажной разводки до коллекторов указаны от чистого пола этажа.

01-П-2019-01-ВК				
Многоэтажный жилой дом с нежилыми помещениями в квартале ул. Беллинского - пер. Переходный в г. Екатеринбург				
Изм.	Кол.уч.	Лист	№ Док.	Подп.
Разраб.	Кондаурова	12	06.2020	<i>Кондаурова</i>
Проверил	Зорин		06.2020	<i>Зорин</i>
Норм.контр.	Зорин		06.2020	<i>Зорин</i>
Сети водоснабжения и водоотведения. Внутренние сети				
Стадия		Лист	Листов	
Р		12		
Схемы стояков В1.1-1, Т3.1-1, Т4.1-1. Схемы этажной (квартирной) разводки систем В1.1, Т3.1.				
ПЛАН.В ПРОЕКТНОЕ БЮРО				
Формат А2				

Инв. № подл.	Взам. инв. №
Подп. и дата	